





Aðaltafla í bílskúr T1.0

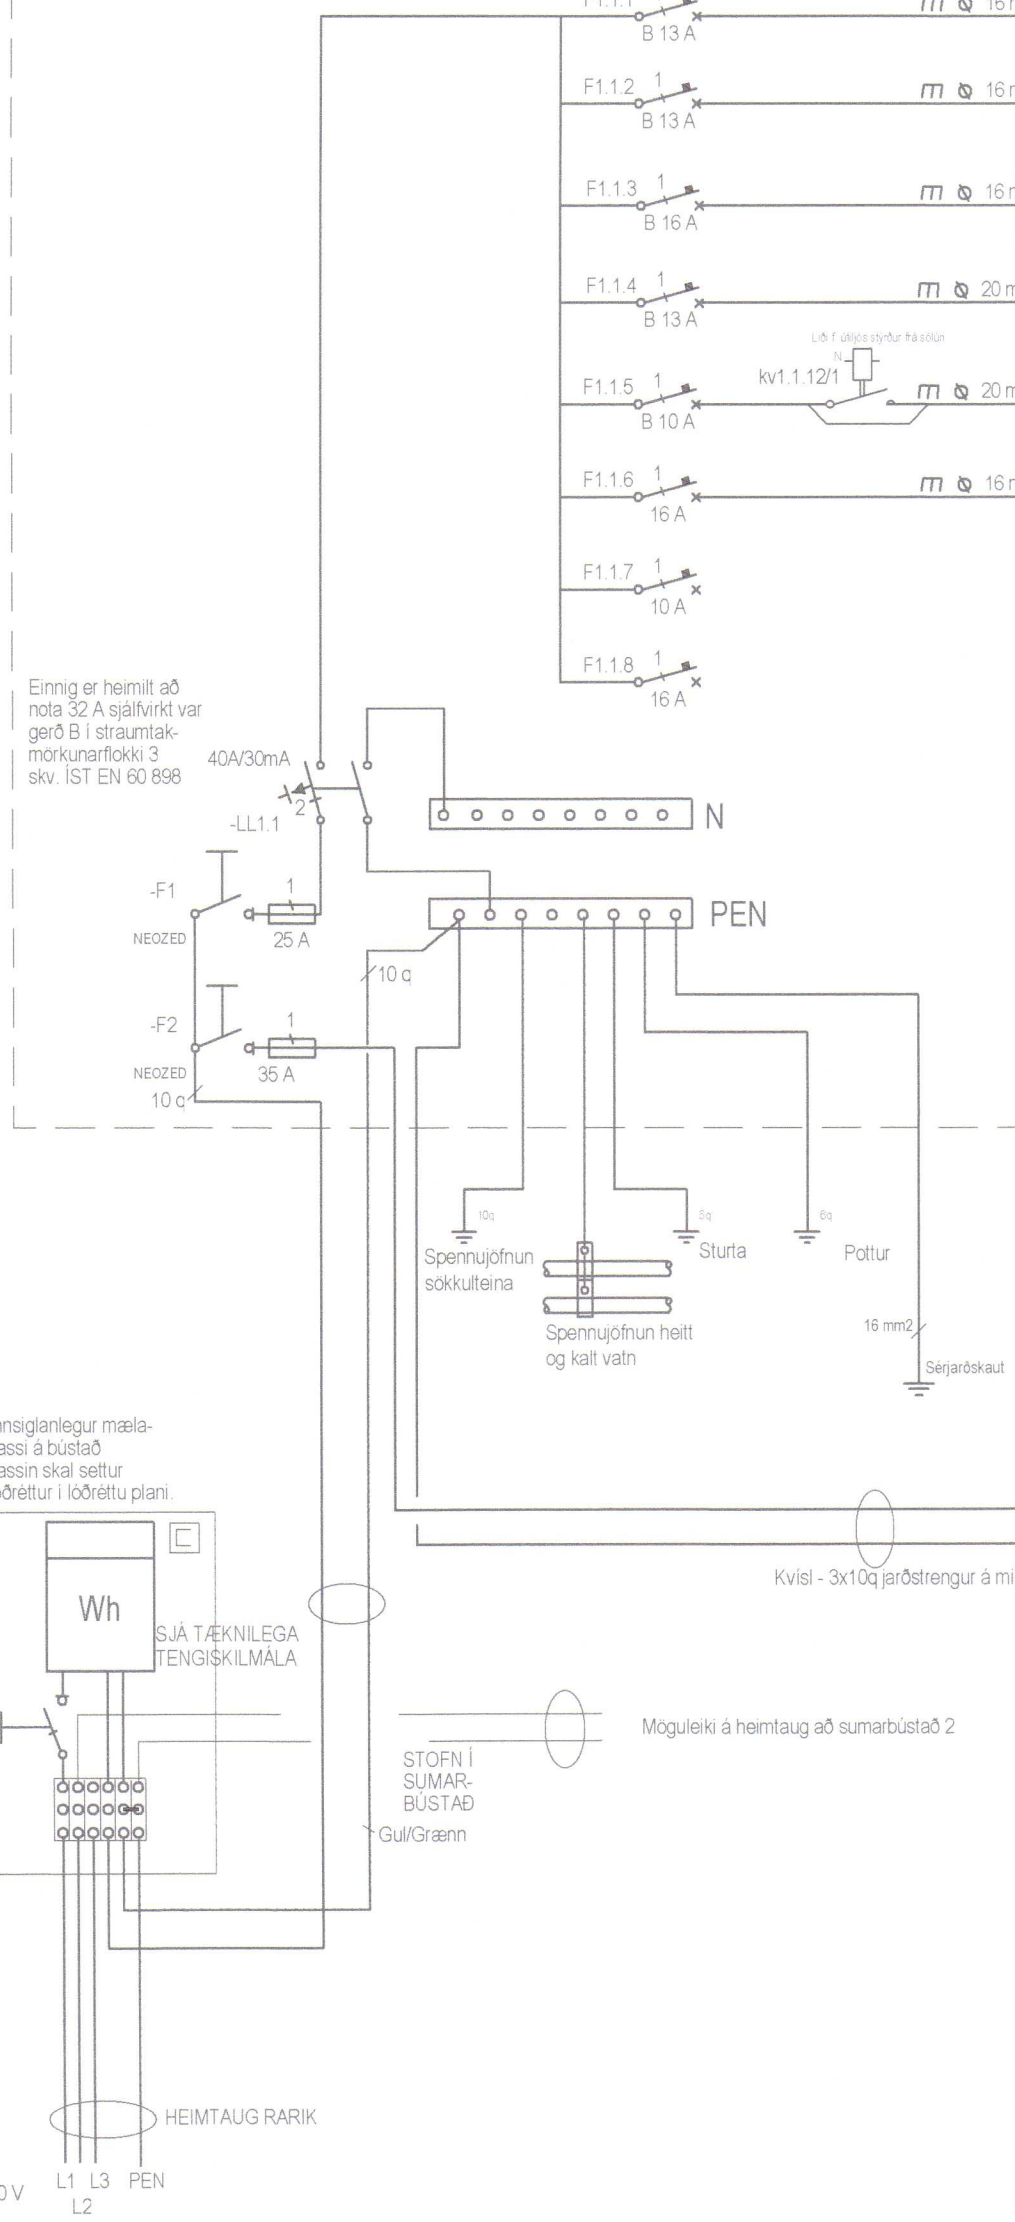

Greinataflla í sumarhúsi T1.1

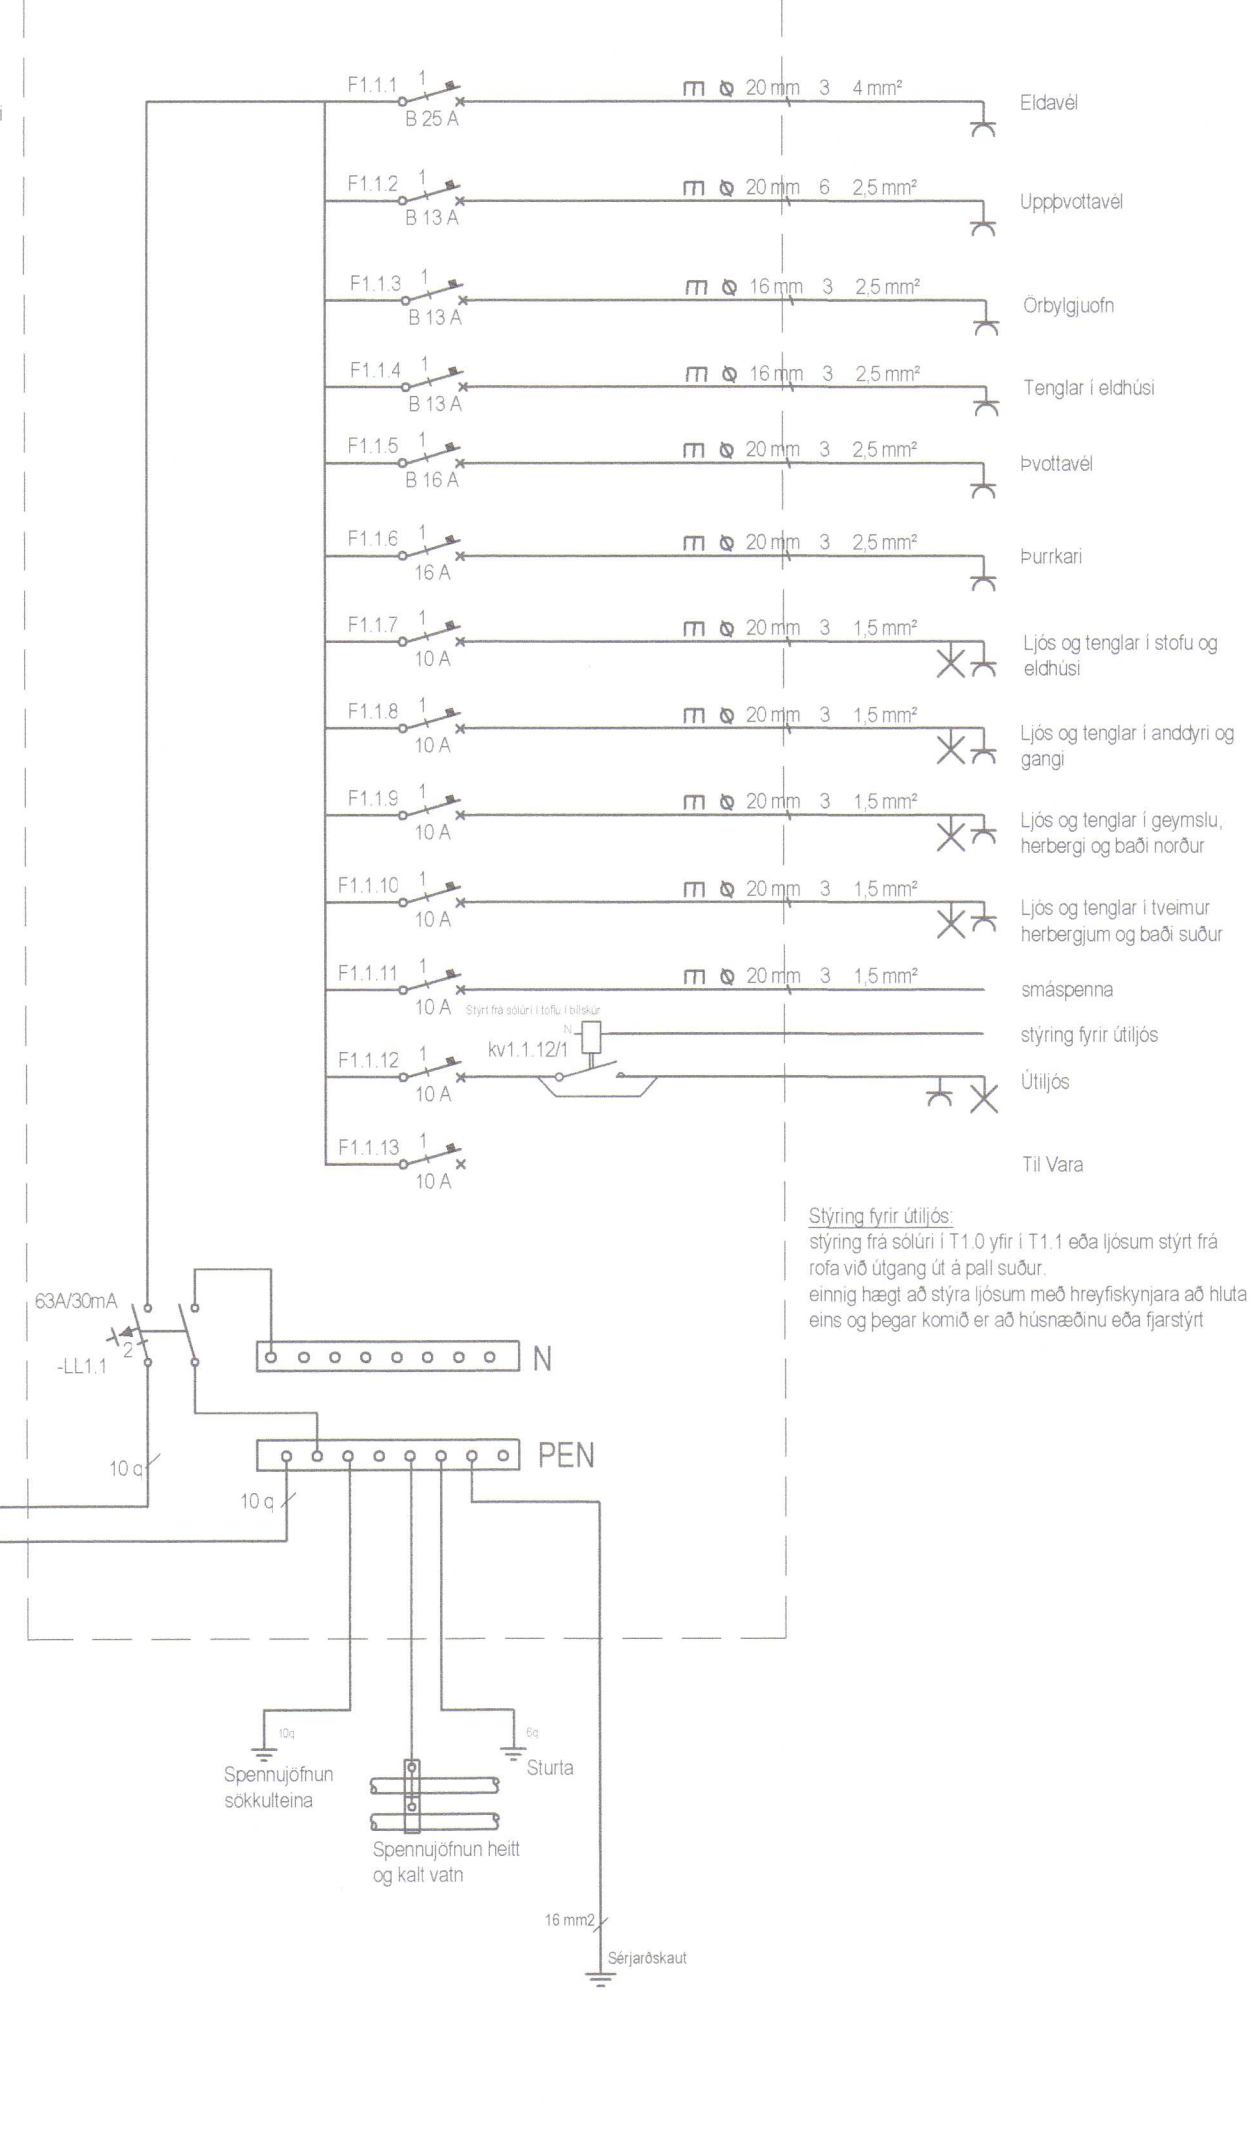

- SKÝRINGAR
- ✕ Loftdós
  - ✕ Veggdós
  - ✕ Tengill og rofi/ár í ramma dósir hitó við hlíó löðrétt/löðrétt
  - ✕ Fjöldi tengla í röð lárétt/löðrétt
  - ✕ Einafaldur tengill
  - ✕ Tengill í hæð 1100 mm
  - ✕ Tengill með innbyggðu LED ljósi
  - Einafaldur rofi
  - Samrofi
  - ⚡ Jærðtenging
  - ✕ #44 Rakaböttur innfældur eða utanábyggandi
  - Þrýsti dimmer í eina dós!
  - Rör upp á næstu hæð
  - Rör niður á næstu hæð
  - Rör gegnum hæð
  - ➔ Að rafmagnstoflu eða tengikassa
  - ➔ -T1.4.F1.6 Að rafmagnstoflu T1.4 fer á grein -F1.6
  - Rörálgni í gölfi
  - gat í loft fyrir LED spotljós
  - gat í loft fyrir LED spotljós og spennu
  - Þrýstirofi í R/T dós allt að 4f í eina dós!
  - Rafdós lóm

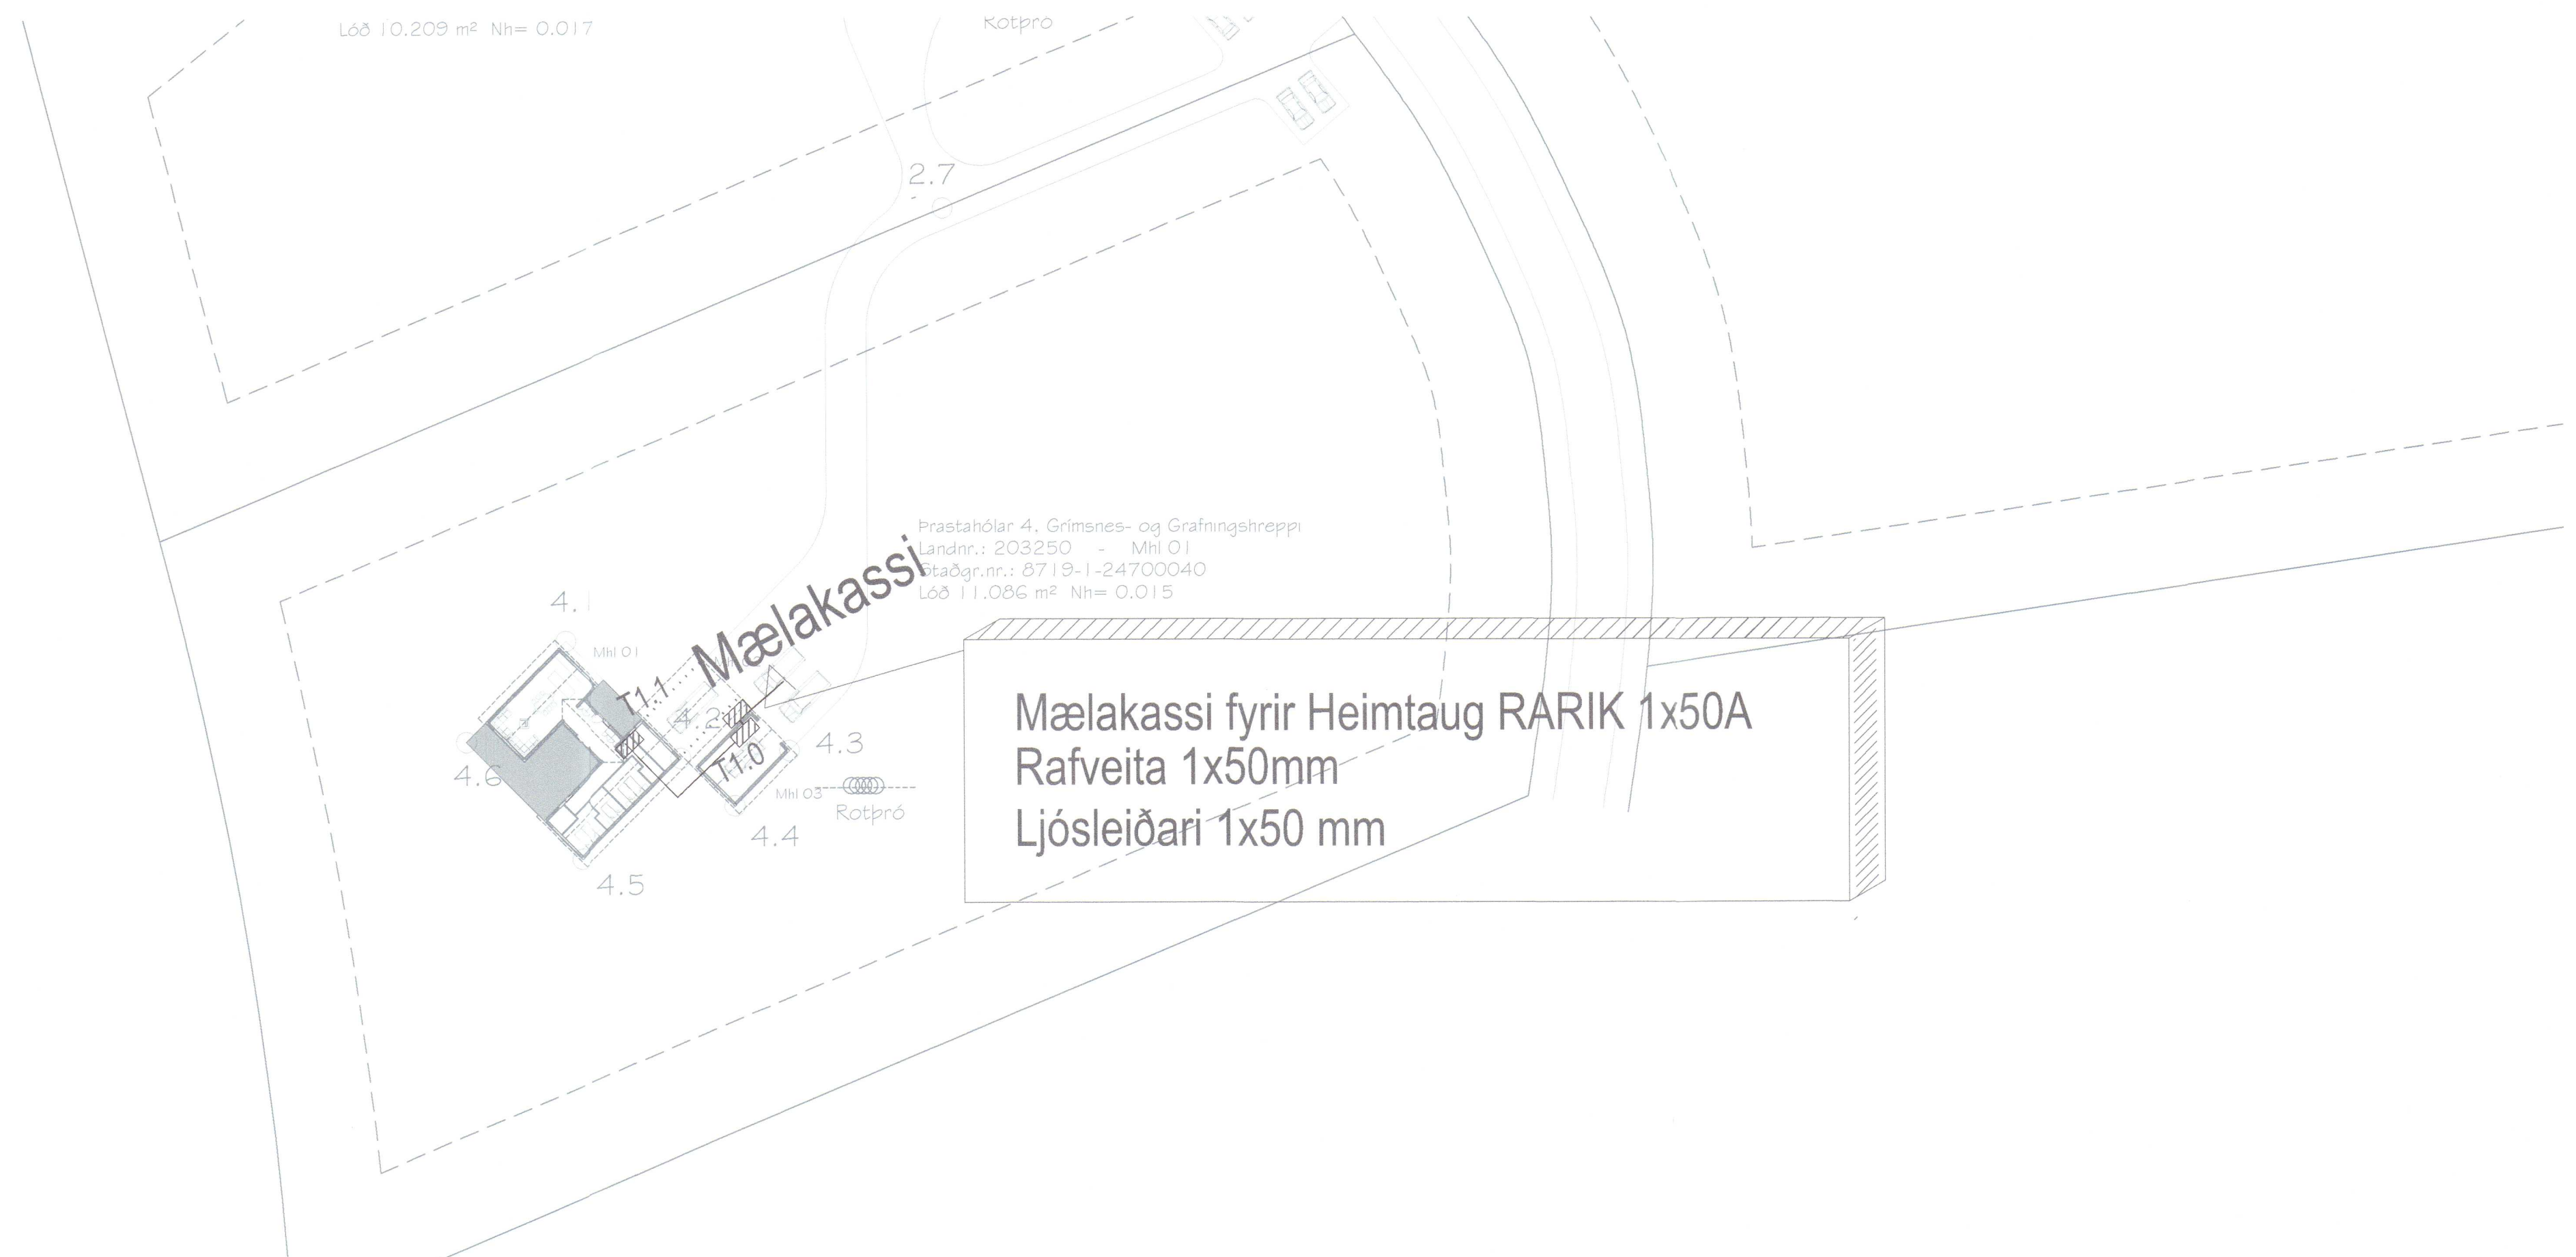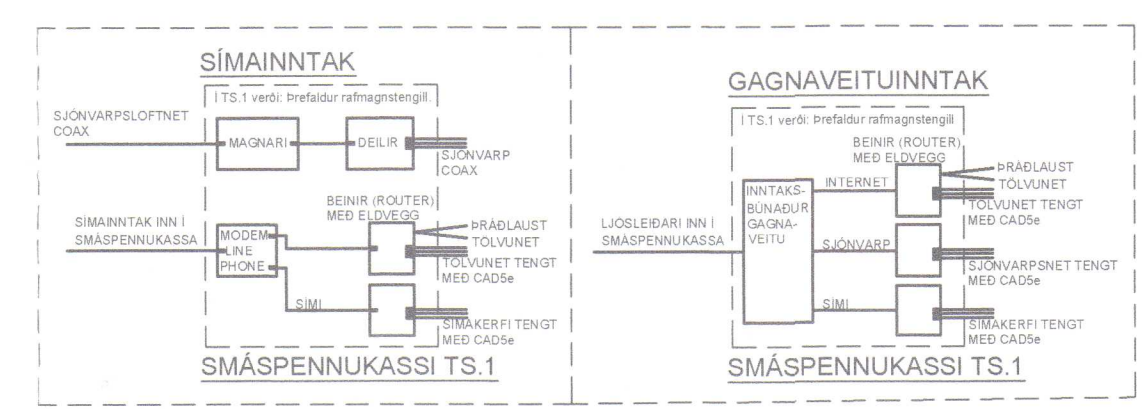

Mælakassi fyrir Heimtaug RARIK 1x50A  
Rafveita 1x50mm  
Ljósleiðari 1x50 mm

Samkomulag er á milli löðarhafa Prastahóla 2 og Prastahóla 4 um að aðkomuvegur liggja á löðamörkum að hluta og hvíslist síðan inn á hvora löð.



2020 355

TESLA ehf., Siðumúla 3, 2.hæð  
108, Reykjavík  
Svanbjörn Einarsson, kt.180265-3339  
698-2624, svanbjorn@teslaehf.is

Sumarhús Landnr.: 203250  
Prastarhólar 4 Staðgr.nr.: 8719-1-24700040  
Grímsnes- og Grafningshreppi

Rafkerfi  
Afstöðumynd, skýringar og einlinumynd

TEIKNUNUMER	BLADSTÆRÐ	HANNAÐ	SVE
190426.1	A1	TEIKNAD	SVE
01_15_01		YFRIFARÐ	SVE
DAGS	MELKVARÐI	ÚTGÁFA	
05.06.2019	1:500	A	

Dagsetning aðaluppdráttar: 05.04.2019  
Höfundur: Svanbjörn Einarsson M.180265-3339  
Höfundarstjóri: [Signature]