



Samþykkt 6-3 2006  
*Cristin Sigusta*  
 Byggingafulltrúi  
 Flóahrepps

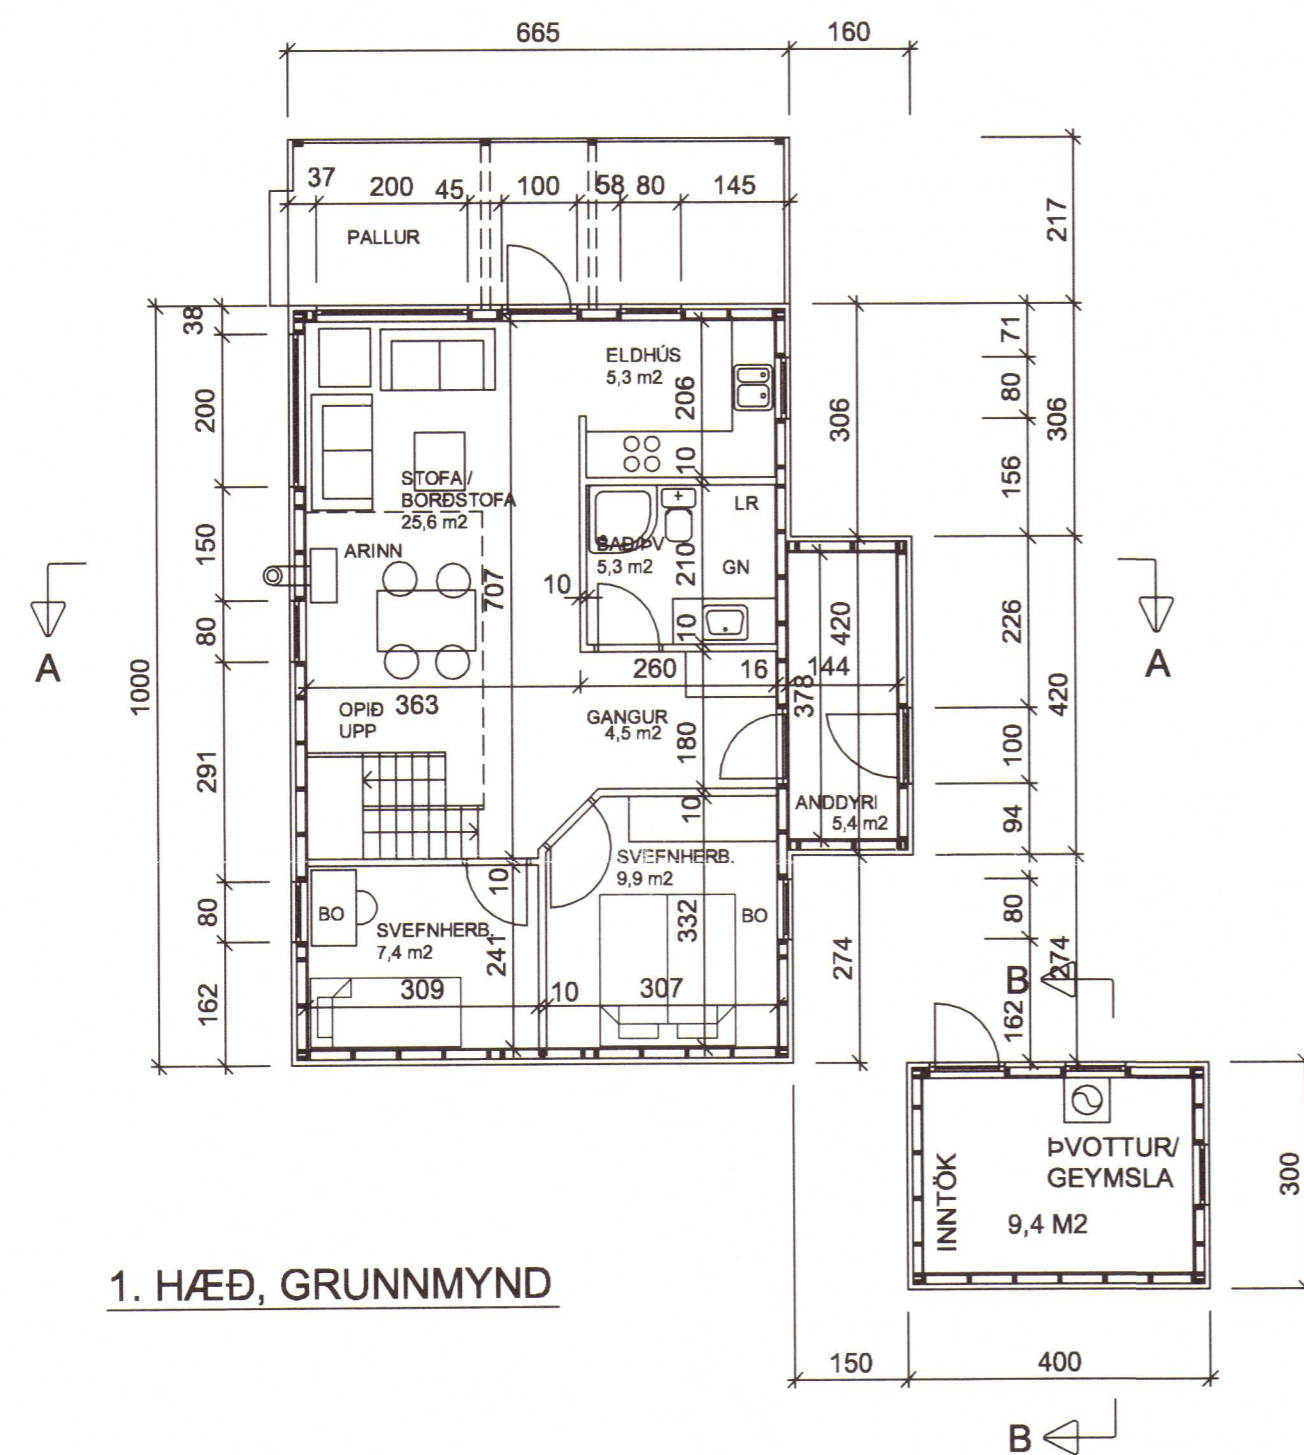

1. HÆÐ, GRUNNMYND

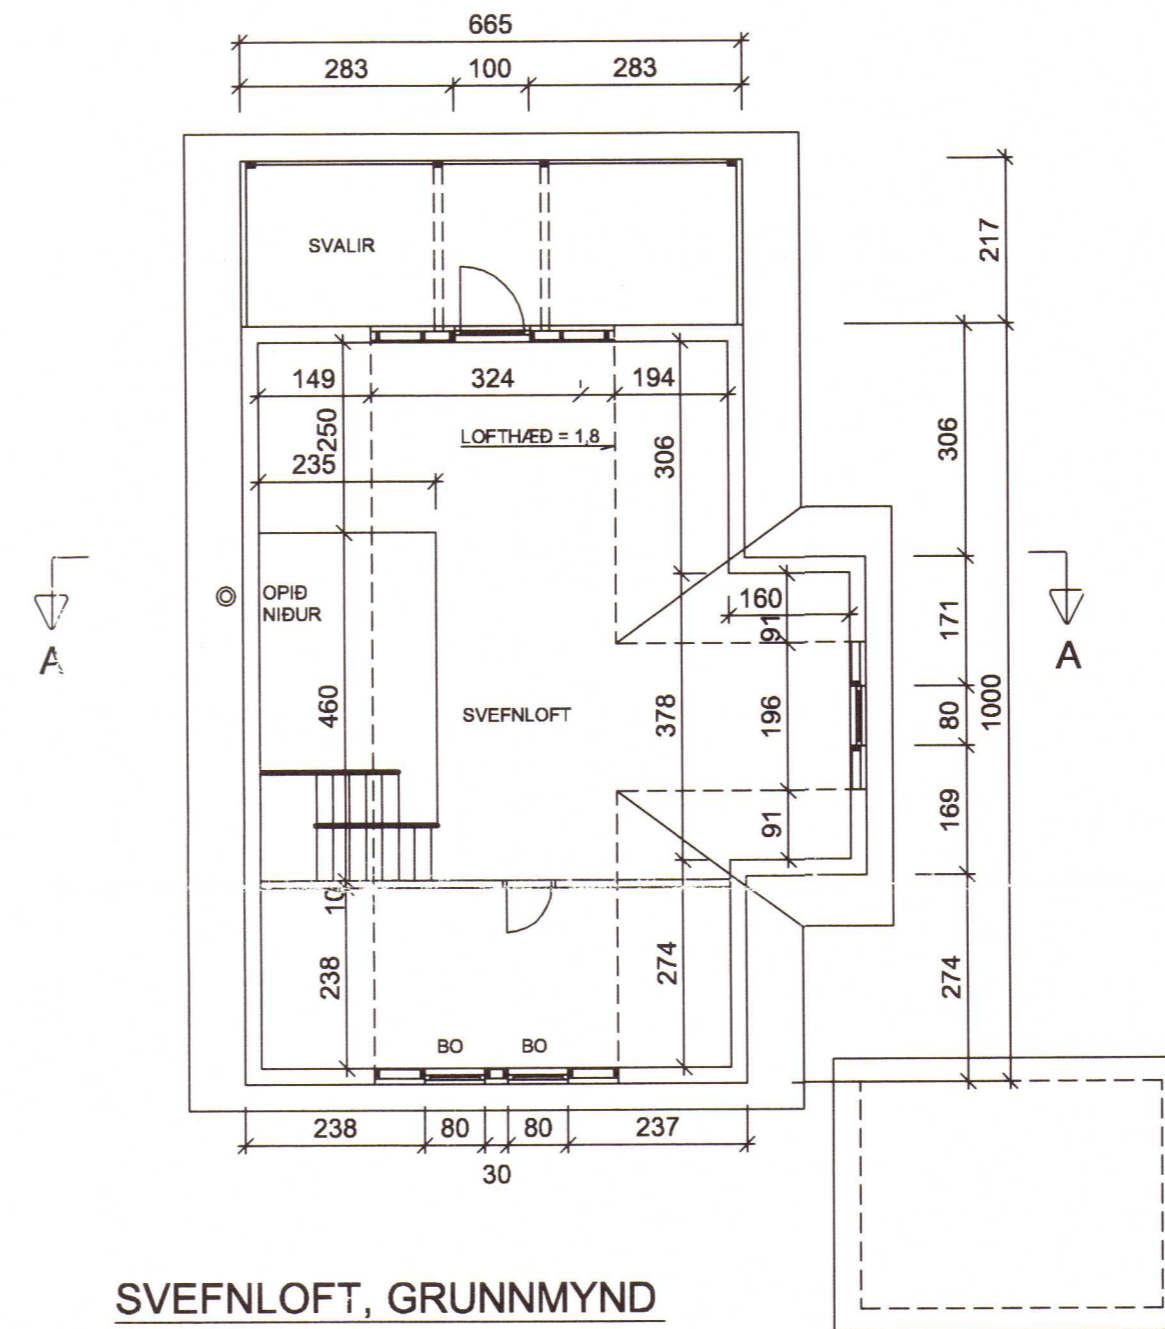

SVEFNLOFT, GRUNNMYND

2020 358

Haukur Margeirsson byggingarverkfræðingur  
 Verkfræðistofa - Suðurlandsbraut 8 - 108 Reykjavík  
 Sími 562 2234 - GSM 699 8260 - Fax 552 3090  
 kt. 070249 3919 - netfang: haukurm@simnet.is

*Haukur Margeirsson*

VERKHEITI	FRÍSTUNDBYGGÐ Í LANDI SKÁLHOLTS MERKURHRAUN 11		
HEITI TEIKN.	GRUNNMYNDIR		
HANNAÐ	HM	DAGS.	8. FEBRÚAR, 2006
TEIKNAD	HM	KVARÐI	1:100
VERKNR.			060208
TEIKN. NR.			101