


Umhverfis- og tæknisvið Uppsveita
 Yfirarið
 24. Júní 2020
Ólafur Sigmundsson
 Byggingartalfrú

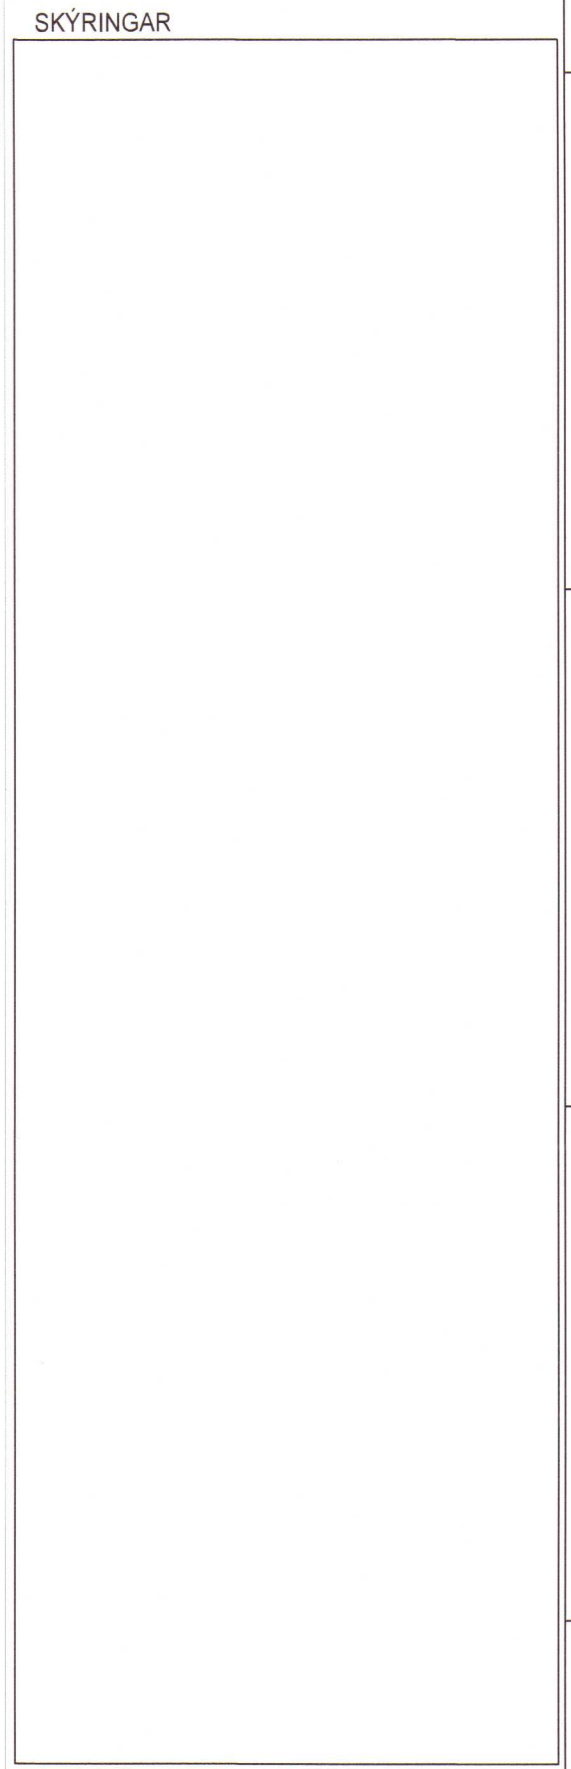

2020 361

"Í samræmi við samþykkt aðaluppdrætti"

Hönnunarstjóri *Ólafur Sigmundsson*
 RAÐGAFRA A. BRIGGSSON
 RAÐGAFRA A. BRIGGSSON
 RAÐGAFRA A. BRIGGSSON

LX TEIKNISTOFA
 Skipholt 37, 105 Reykjavík, IS
 + (354) 568 8388
 www.lumex.is
LUMEX
Ólafur Sigmundsson
 HELGÍFR. EIRIKSSON KT. 110156-2789

Hönnun: HKE
 Teiknað: GPP
 Yfirarið: HKE

Verkefni: GRJÓTHÓLSBRAUT 8

Dags.: 27.02.2020
 Mv.k.: 1:50
 Tölvuhéiti: GRUNNMYND 1. HÆÐ

LAMPPLAN

Teikning blað: LX-RAF-01