


Umhverfs- og tæknisvið Uppsveita
 Yfirfarið
 24. maí 2020
 David Sigurðsson
 Byggingarteknifrá

SKÝRINGAR

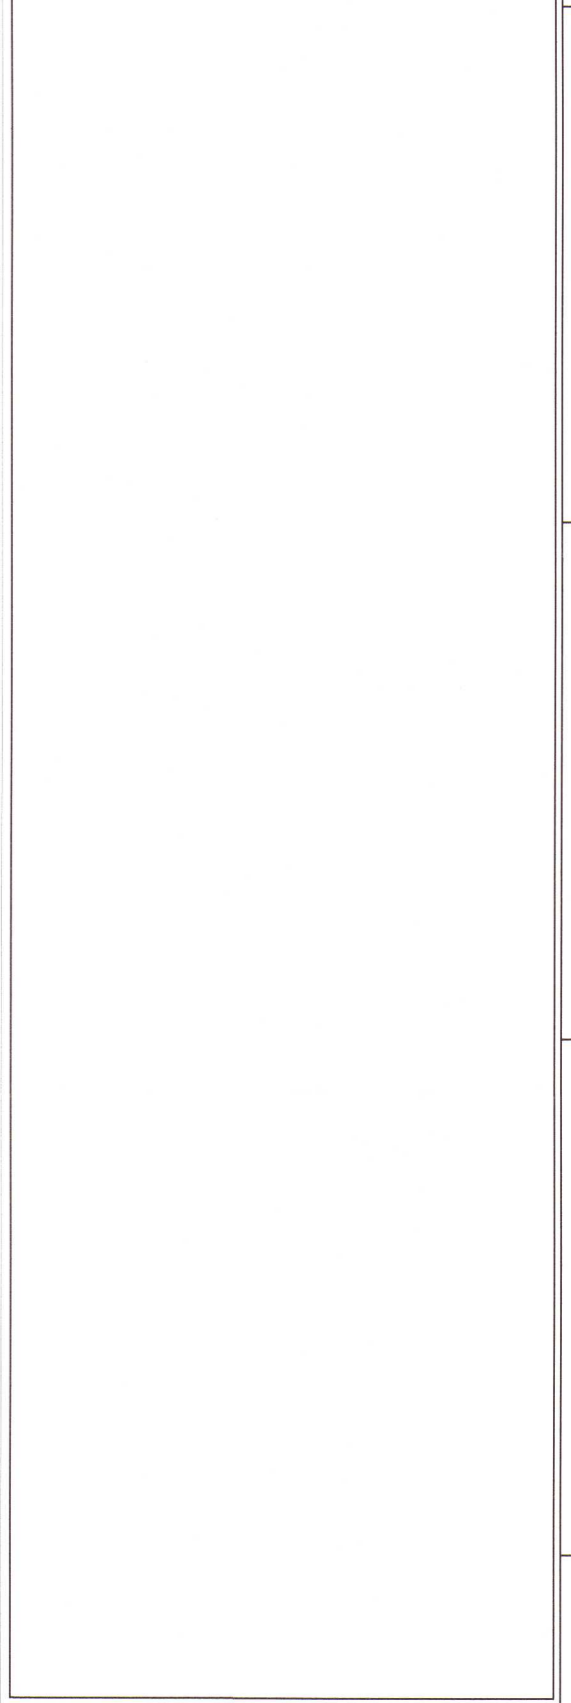

2020 362

"Í samræmi við samþykkt aðaluppdrætti"

Hönnunartíðni

 RAGNAR A. BERGSSON
 Tölvaugur 11, 101 Reykjavík, ÍS
 Sími: 354 568 8388

LX TEIKNISTOFA
 Skipholt 37, 105 Reykjavík, ÍS
 Sími: (354) 568 8388
 www.lumex.is

 HELOGFTR EIRIKSSON KT. 110156-2780

Hönnun: HKE
 Teiknað: GPP
 Yfirfarið: HKE

Verkefni: GRJÓTHÓLSBRAUT 8

Dags.: 27.02.2020
 MvK.: 1:50
 Tölvuhelti: GRGRJÓTHÓLSBRAUT8

Verkhúti: GRUNNMYND 1. HÆÐ
 RAFLAGNIR
 FJARSKIPTALAGNAKERFI

Teikning blað: LX-RAF-02