


Umhverfis- og tæknisvið Uppsveita  
**Yfirfarið**  
 24. maí 2020  
 G. P. G. P.  
 Byggingarfulltrúi

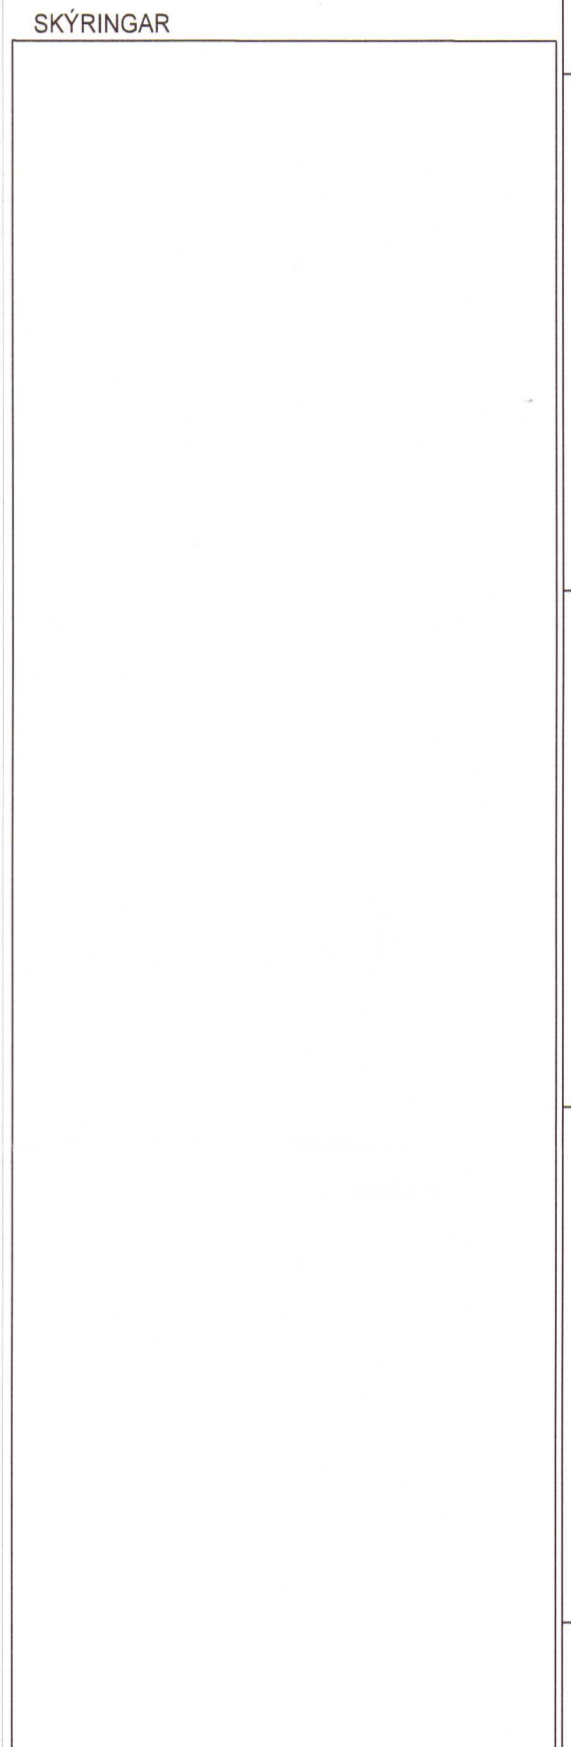

2020 364

"Í samræmi við samþykkt aðaluppdrætti"

Hönnunarstjóri  
  
 HELGI KR. EIRÍKSSON KT. 110156-2789

**LUMEX**  
 LX TEIKNISTOFA  
 Skipholt 37, 105 Reykjavík, IS  
 + (354) 568 8388  
 www.lumex.is

Hönnun: HKE  
 Teiknað: GPP  
 Yfirfarið: HKE

Verkefni: GRJÓTHÓLSBRAUT 8

Dags.: 13.01.2020  
 Mv.: 1:50  
 Toivuhelti: GRGRJÓTHÓLSBRAUT 8

Verkhuti: GRUNNMYND SÖKKLAR  
 sökkulskaut

Teikning blað:  
**LX-RAF-04**