


Suðurhlið

Gataband 2x25 simpson vnr. 27252 eða sambærilegt fest með 4 stk 4,0 x 50 mm kamsaum í hvert sperrusett

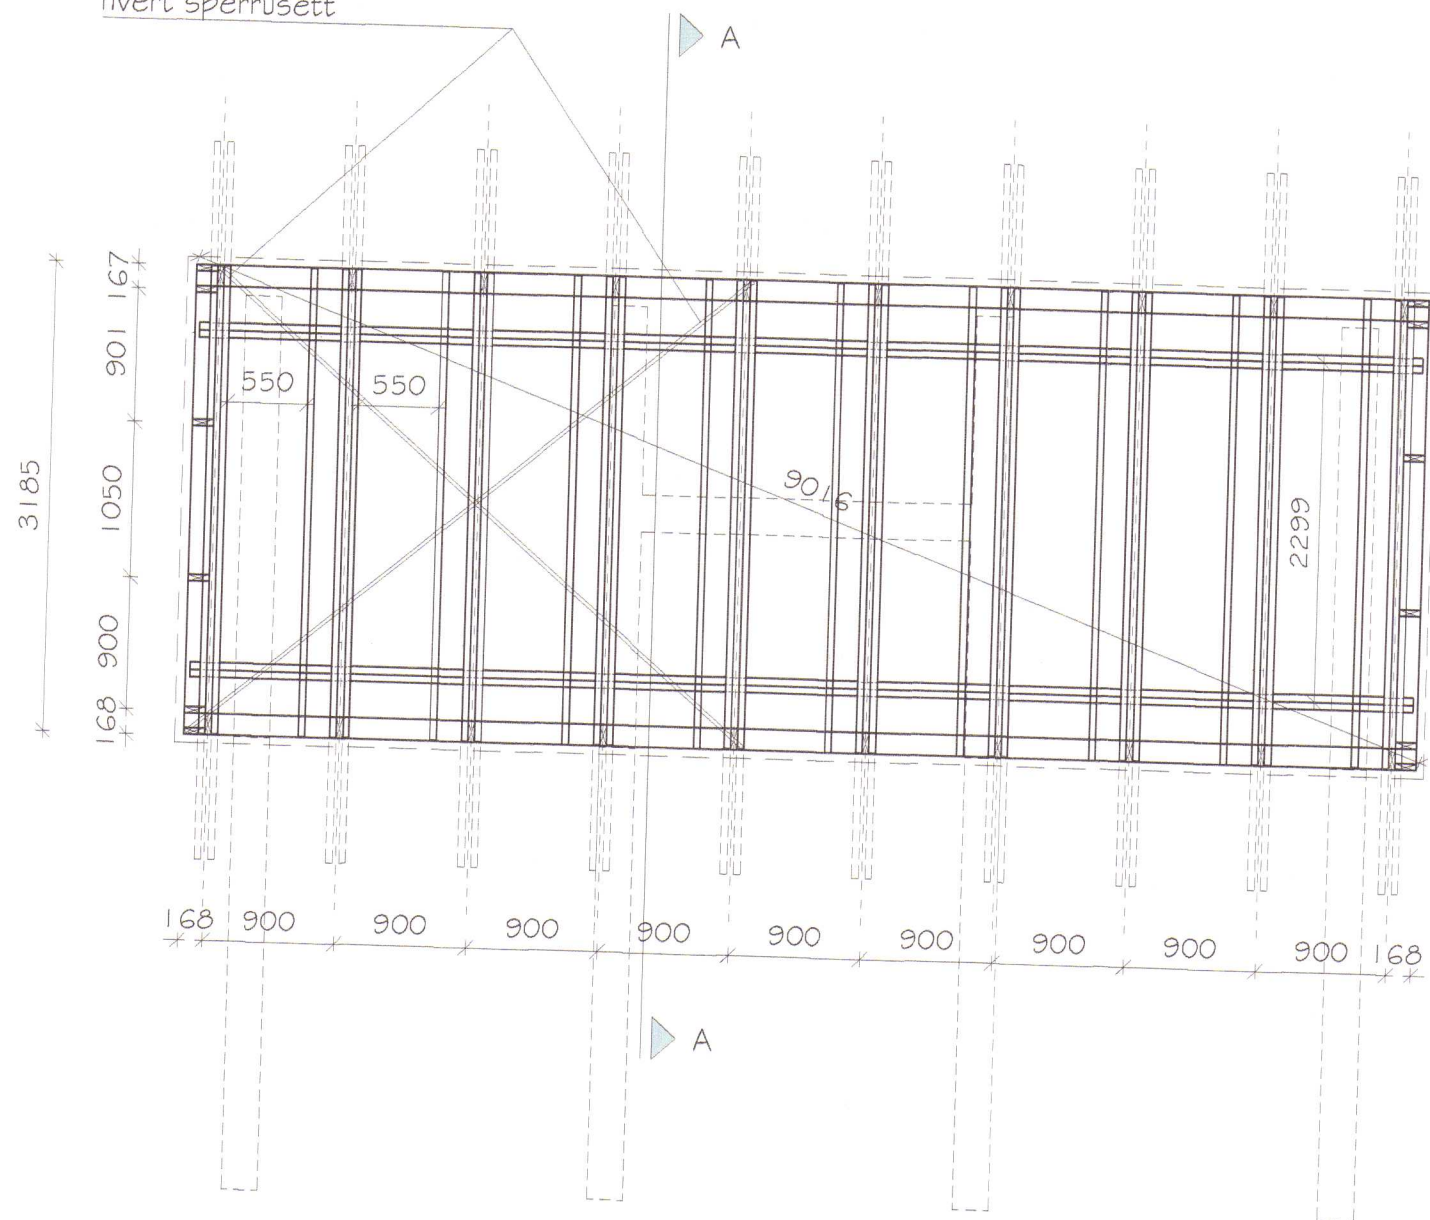

Umhverfis- og tæknisvið Uppsveita
Yfirfarið
 15. jan. 2020
Dauðs
 Byggingarfulltrúi

Þessi teikning sýnir burðarbolsteikningu fyrir timburhús á snjóálagssvæði I, II og III.

Skýningar timbur:
 Allar málsetningar eru í mm, nema annað sé tekið fram.
 Allt timbur skal vera K18 eða betra.

Far sem timbur liggur að steypu eða stáli skal leggja þakpappa á milli.

Múrboltar, nær og skinnur skulu vera heitzinkað.
 Skinnur skal vera undir öllum róm. Múrboltar skulu vera í styrkflokki 8.8.

Saumur skal vera heitzinkaður.

Skýningar almennt stál:
 Allar málsetningar og efnisstærðir eru í mm nema annað sé tekið fram. Hæðakvótar eru í metrum.
 Allt stál skal vera að lámarki S235 nema annað sé tekið fram.

Allar suður eru 4mm kverksuður nema annað sé tekið fram.

Allir boltar skul vera að lámarki í styrkleikaflokk 8.8, nema annað sé tekið fram.

Allt innahússtál skal vera ryðvanð með viðurkendum ryðvarnargrunni.

Allt utanhús stál skal vera galvaníserað.

Útreiknuð gildi kólnunartalna fyrir þetta hús:
 Útveggir, 145 steinullareinangrun 0.26 W/m²C
 Gluggar, vegið meðaltal 1.7 -
 Hurðir 1.7 -
 Pak, 180(35%)/400(65%) mm
 steinullarein. 0.15 -
 Gólf, 200 mm steinullareinangrun 0.20 -

2020 38

Magnús H. Ólafsson arkitekt FAÍ kt.: 150550-4759 er aðalhönnuður og jafnframt hönnunarstjóri skv. gr. nr.: 24 í lögum nr. 160 frá 2010. Netfang: mark@isholf.is

Lyngborgir 43, Grímsnes- og Grafningshreppi
 Frístundahús úr timbri
 Burðarvirki, grunnmynd og suðurhlið

| | | | | | |
|---------------|--------------------|---------------------|-------------------------|------------|-----------|
| Tekningunúmer | Burðarbolsteikning | Vísun Tæðalappstíla | SUM-18-14 | 1.02 | A |
| Staðgreinin | 8719-1-58020430 | Landi.nr. | 225959 | Vísun | 01 |
| Plannefni | MHÓ/GIM | Tekning | GIM | Tekning | SUM-18-14 |
| Kvarði | 1:50 A2 | Dagsetning | 30. nóvember 2018 | Útgáfa | 6.02 |
| Aðalhönnuður | Magnús H. Ólafsson | Kennitala | 150550-4759 | Undirtekið | A |
| Mark | Markstofa ehf. | Stofa | Adalsteinn Kristjánsson | Undirtekið | |
| | | | Byggingatæknifráeðingur | | |
| | | | kt. 260448-2539 | | |