



AFSTÖÐUMYND
1:4000

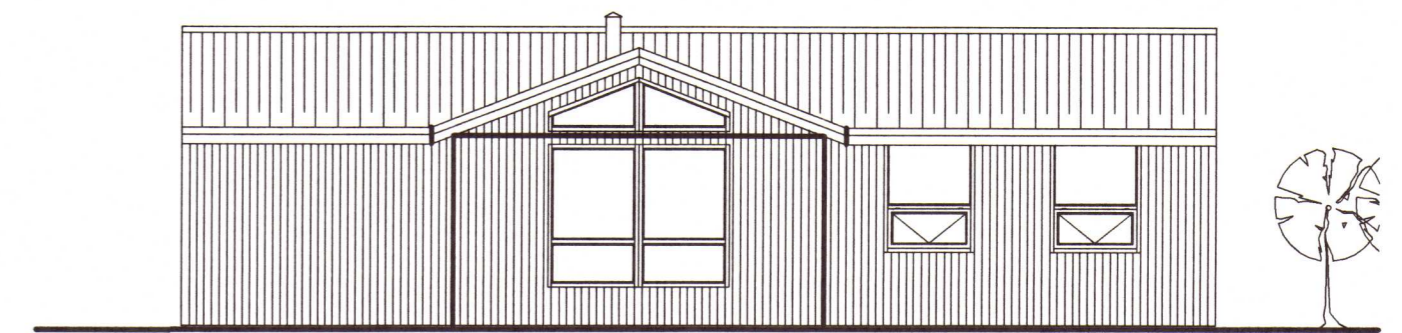


SUDUR


Samþykkt
27 FEB. 2007
Hinn L. Sigurbjörnsson
Byggingarfulltrúi uppsveita Árnessýslu

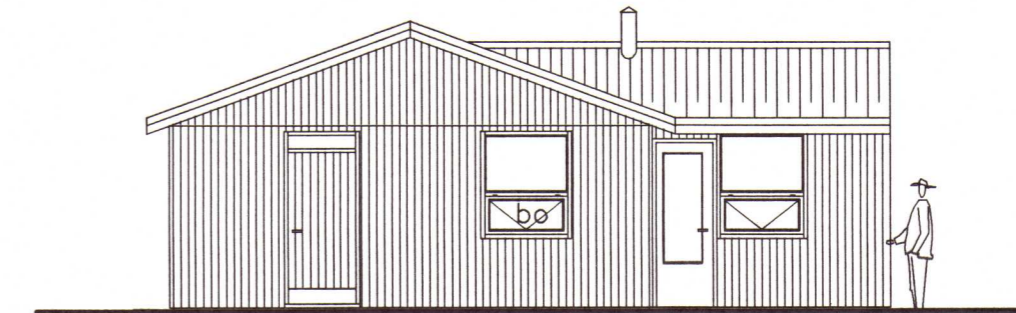

VESTUR

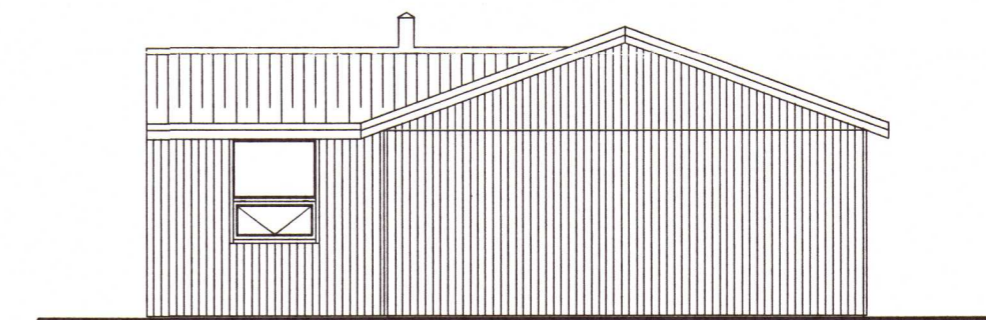

AUSTUR

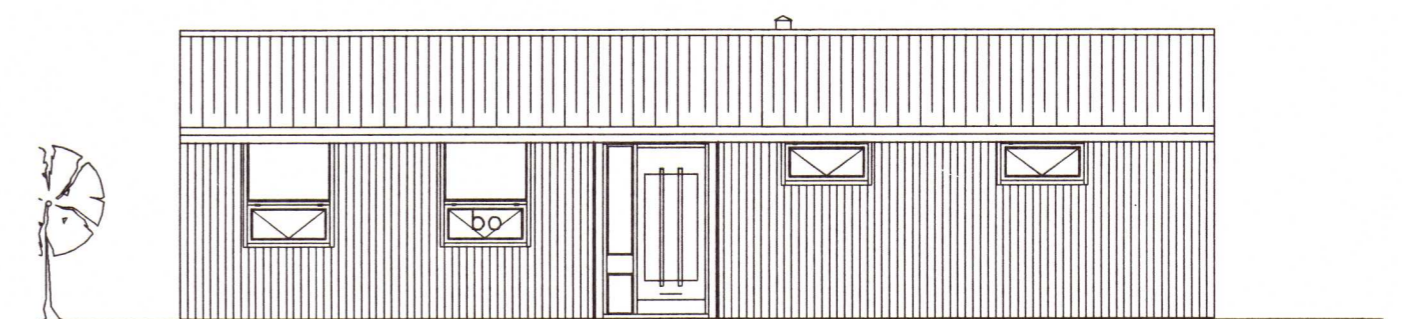

NORDUR

2020 386


BYGGINGARLÝSING.

Húsið er steinsteypt einbýlishús á steypum sökklum og með steypa botnplötu.

Útveggir eru hlaðnir upp úr einangrunarplastkubbum sem að steyp er inní. Utan á veggjum kemur lofttræst, standandi timburklæðning á lektum. Útveggir verða málaðir í ljósbrúnum lit.

Sperrur eru 50x225 klæddar með borðaklæðningu. einangrun í þaki er 180 mm þakull. undir sperrur sem og innan á veggjum kemur rakavarnarlag úr þolplastí. Þak verður klætt með búrústáli máluðu í dökkum lit.


Reykaskynjarar koma í hvert herbergi og alrými. Slökkvitæki kemur í alrými. Björgunarop, merkt bo á teikningu koma í öll svefnherbergi. Stærð björgunaropa er 500x1100 mm

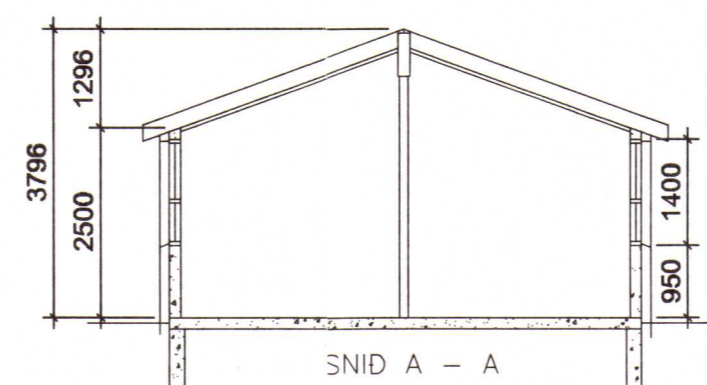

SNID A - A

BREKKUHEIÐI 13 - BISKUPSTUNGUM

ADALTEIKNING
GRUNNMYND, ÚTLIT

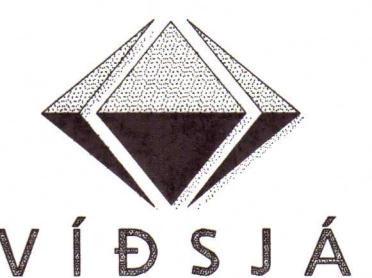

VERKFRÆÐISTOFA FRV
SKÓLAVORÐUSTÍG 3, 101 REYKJAVÍK
Sími: 561 9040 OG 561 9043, FAX: 561 9044
NETFANG: vidsja@sgatt.is

A	BREYTT V/ PLASTKUBBA	13.02.07	BSM	HANNAÐ	BSM	TEIKNAD	BSM	MKV.	1:100	VERKNR.	V-06-029
ÚTGÁFA		DAGS.	NAFN	KENNT:	Jón L. Sigurbjörnsson. 190556-3839	DAGS.	26.10.2006	SKRÁ	A-01.dwg	TEKNI. NR.	A-01A