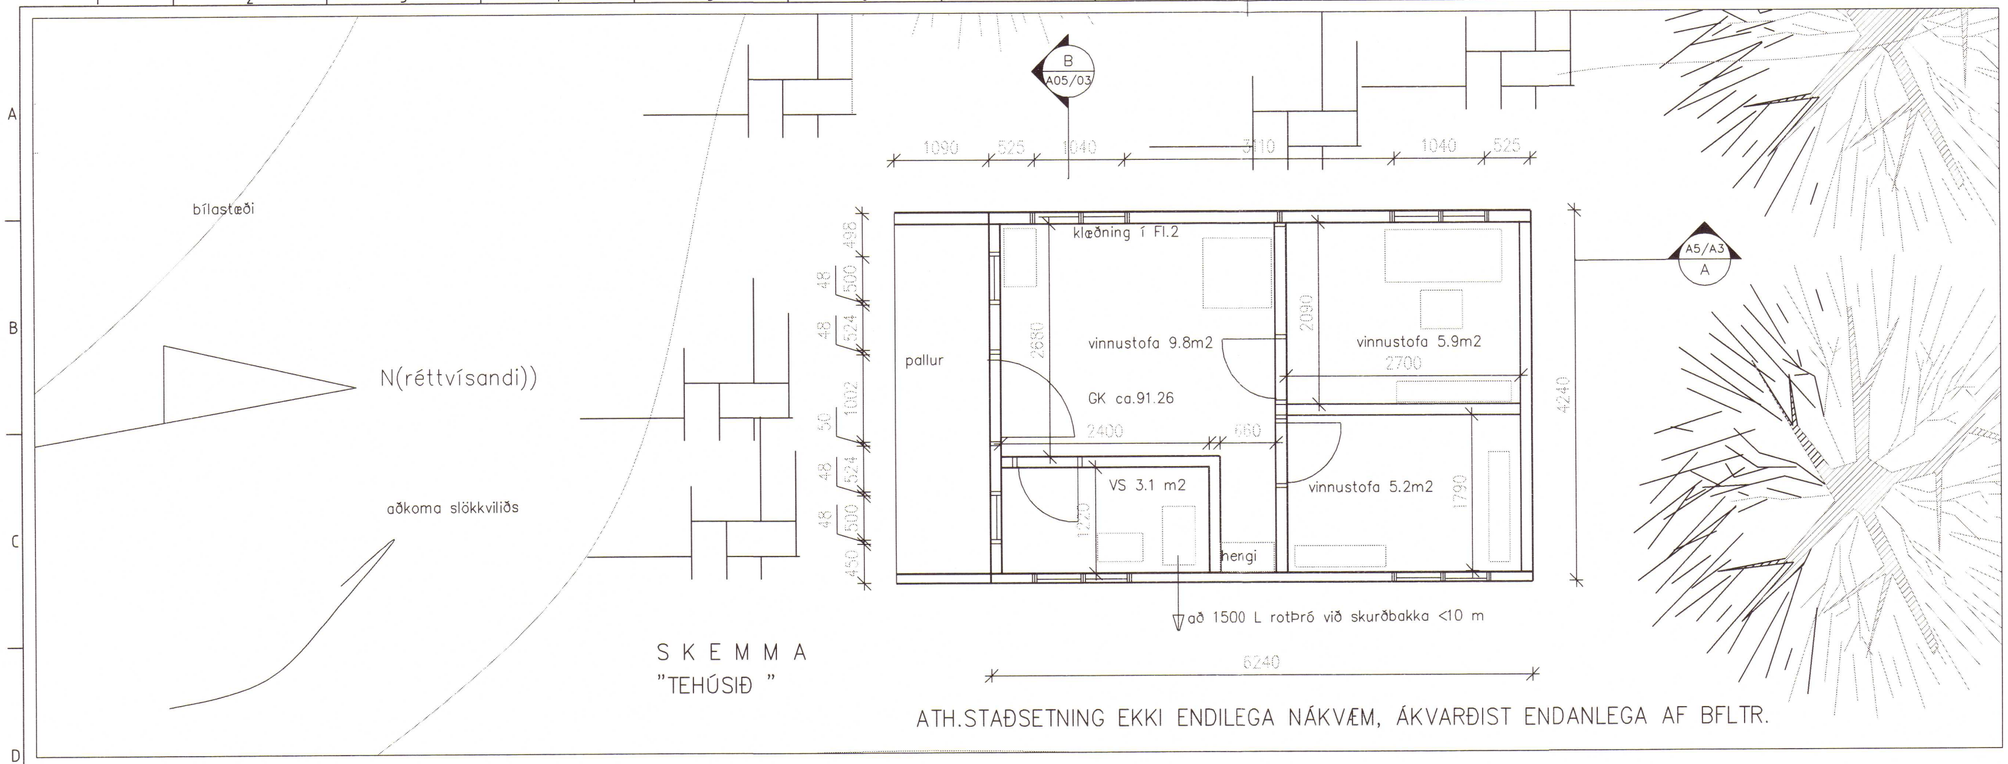

Samþykkt
26 JAN 2007
Byggingarfulltrúi uppsveita Árnessýslu

BYGGINGARLÝSING

EIGNIN ER SKEMMA Á EINNI HÆÐ

Í TENGSLUM VIÐ SUMARBÚSTAÐ. STAÐBYGGT.

Á LÓÐINNI ERU NÆG BÍLASTÆÐI. SÉRSTAKT

NÝTINGARHLUTFALL <0.1. HÚSIÐ ER

ÚR TRÉ OG KLÆTT MEÐ GARÐASTÁLI EINS

OG SUMARHÚSIÐ. HÚSIÐ ER EINANGRAÐIR MEÐ 100 MM

STEINULL OG þILJAÐ MEÐ KLÆÐNINGU Í FL.2

OG ER KÓLNUNARTALA þAKS OG VEGGJA ÁÆTLUÐ 0.3–

0,4 OG HURÐA OG GLUGGA UM 2 w/m2/h.

OFAN Á SPERRUR KEMUR KLÆÐNING ÚR FI2;

þÁ RAKASPERRA 0.15PEH, þÁ ÁSAR 48x123

SEM HVÍLA Á 9 MM KROSSVIÐSPLÖTTUM;

LÖGÐUM Í ROOFCEMENT. ÁSAR OG PLATTAR

SAMANSKRÚFAÐIR MEÐ RYÐFRÍU Í SPERRUR;

MILLI ÁSA ER 100 MM STEINULL M..VINDPAPPA

OFAN Á ÁSA KEMUR GARÐABÁRA Í STÍL.

LOFTUN ER UNDIR HENNI TIL MÆNISKJÖLS

KLÆÐNING Í FL.2 ER INNAN Á VEGGJUM

OG Í MILLIVEGGJUM.

GERT ER RÁÐ FYRIR RAFHITUN Í HÚSINU.

UNDIR STEYPTU GÓLFI ER EINANGRAÐ MEÐ 100 MM STEINULL.

TVÖFALT K–GLER SÉ Í GLUGGUM

4 L LÉTTVATNSSLÖKKVITÆKI SÉ Í HÚSINU

RAFMAGNSHEIMTAUG OG VATNSLEIÐSLA KEMUR FRÁ SUMARHÚSI

FRÁRENNSLI FER Í SÉRSTAKA ROTÞRÓ ÚR PLASTI 1500L

AÐKOMA SLÖKKVILIÐS FRÁ REYKHOLTI ER UM HEIMREIÐAR

GERT ER RÁÐ FYRI AÐ BOTNPLATA HVÍLI Á NIÐURREKNUM

STAURUM SKV NÁNARI HÖNNUN VERKFRÆÐINGS

	Skráningartafla:	BERGSTAÐIR–Blásk ógabyggð–Skemma Halldórs				Skrásetjari:	Halldór Jónsson										
	Landnúmer:	167205				Kennitala:	031137–2769										
	Matshlutanúmer:	218–0170			Útgáfa: 4.01b	Dags.:	28.2.2004										
Uppskipting og lýsing					Stærðir												
D0	D1	D2	D3	D4	D5	D5M	D6	D7	D8	D9	D10a	D10b	D11	D12	D16		D17
"Lokun "	"Rými hæð–röð"	"Notkun texti"	"Höfuð–flokkun"	"Eignar–hald"	"Botnflötur m²"	"Milliflötur m²"	"Stigar m²"	"Op m²"	"Brúttóflötur m²"	"Brúttóflötur sh < 1,8"	"Salarhæð min"	"Salarhæð max"	"Brúttó rúmmál m3"	"Nettóflötur m²"	"Birt flatarmál m²"	"Reiknitala skiptarúmmáls"	"Skipta–rúmmál m3"
		Matshluti			26,4	0,0	0,0	0,0	26,4	0,0			75,6	24,0	26,4		67,680
		Botn											1,2				
	00	Kjallari															
	01	1. hæð			26,4	0,0	0,0	0,0	26,4	0,0			74,4	24,0	26,4		
A	0101	skemma	N	0101	26,4	0,0	0,0		26,4		2,30	3,30	74,4	24,0	26,4	2,82	67,680
C	0102	Sólpallur	U	0101	4,6				4,6		0,00	0,00	0,0	0,0			
	02	bak															
Athugasemdir																	
Sameignir sumra																	
Eignarhald																	
				Skiptarúmmál													
	"Eignar–hald"	"Notkun texti"	"Birt flatarmál m²"	"Séreign m3"	"Séreign og sameig m3"												
	0101	skemma	26,4	67,680	67,680												
		Alls	26,4	67,680	67,680												

2020 391

BERGSTAÐIR BLÁSKÓGABYGGÐ

SKEMMA VIÐ SUMARHÚS HALLDÓRS JÓNSSONAR

SKRÁNINGARTAFLA
GRUNNMYND

M. 1:50/0
D. 15.01 .2007

Bl.Nr. 5/5
A5

HALLDÓR JÓNSSON verkfræðingur kt. 031137–2769
HALLSTEINN ehf. kt. 450894–2309
Bæjarlind 4 201 Kópavogur . gsm 8921630 ,s 5442163 hs.5542365 halldorj@veb.is