



Umhverfis- og tæknisvið úppsveita  
**Samþykkt**  
 15. jan. 2020  
*David Sigurðsson*  
 Byggingarfulltrúi

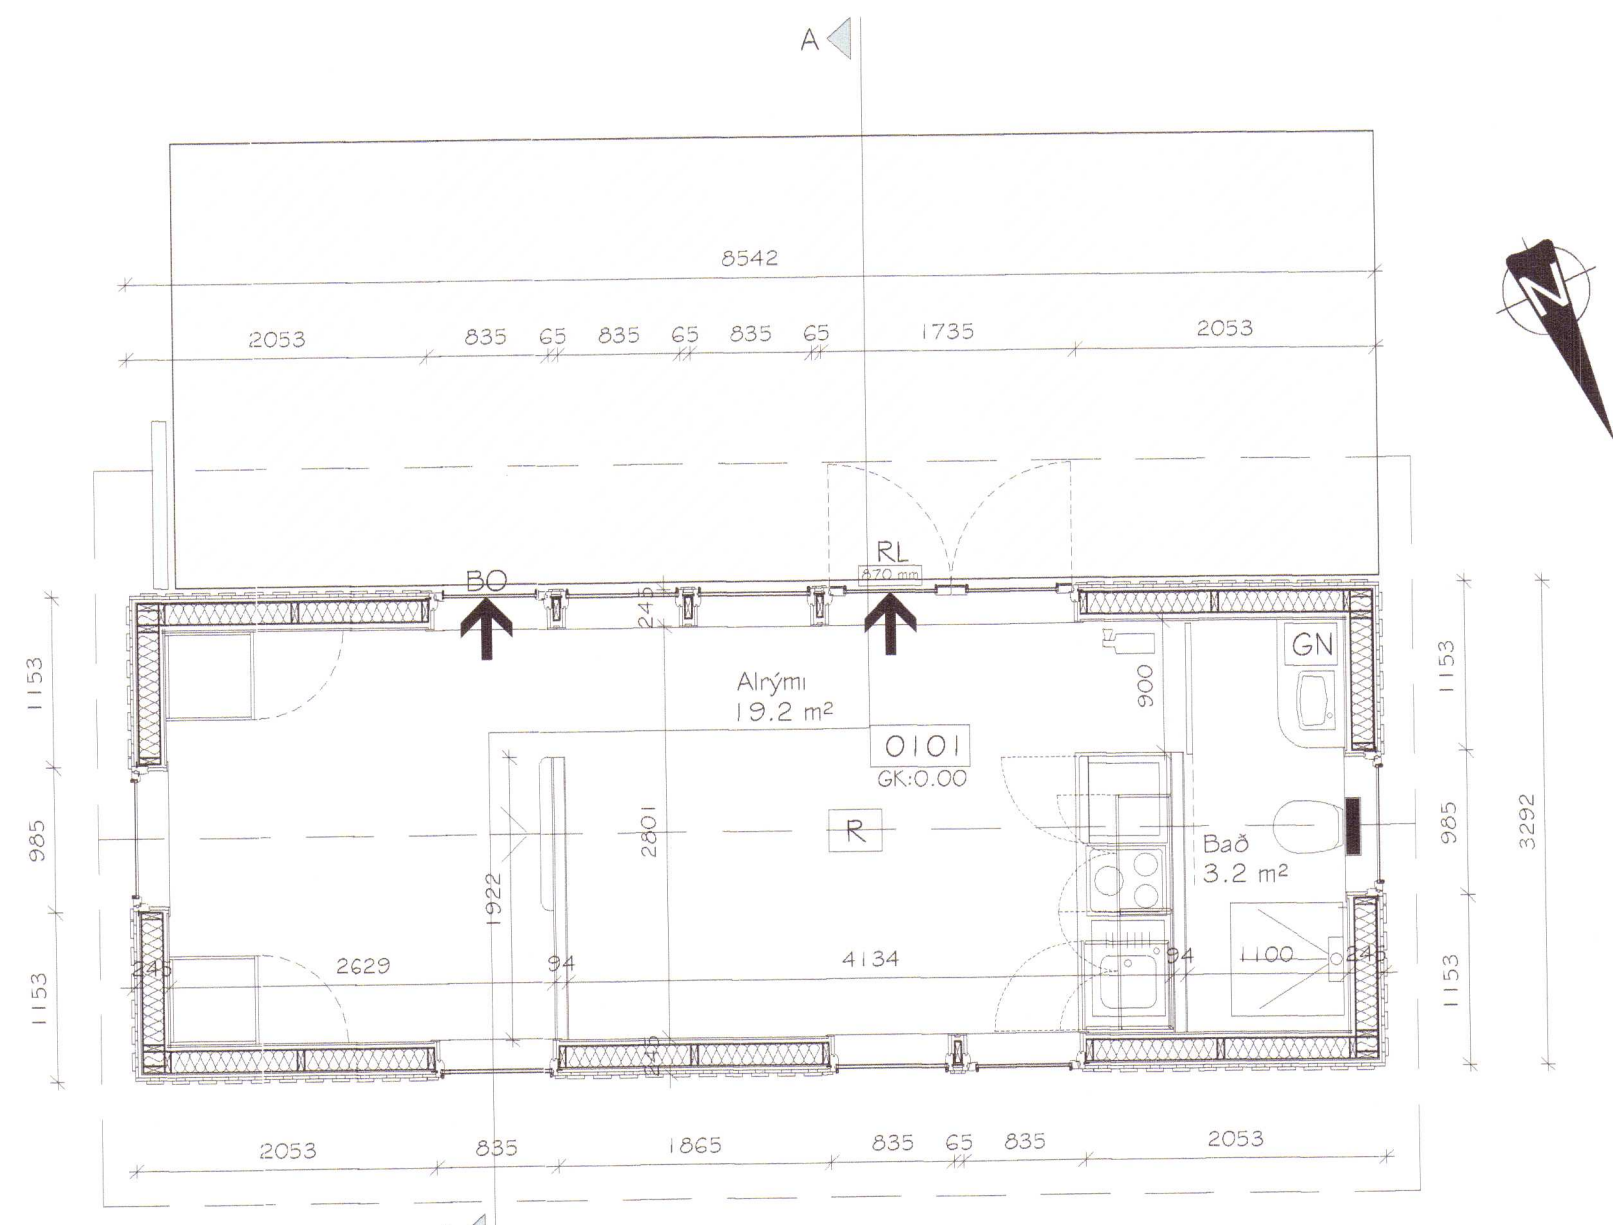

Grunnflötur  
 28.1 m<sup>2</sup>

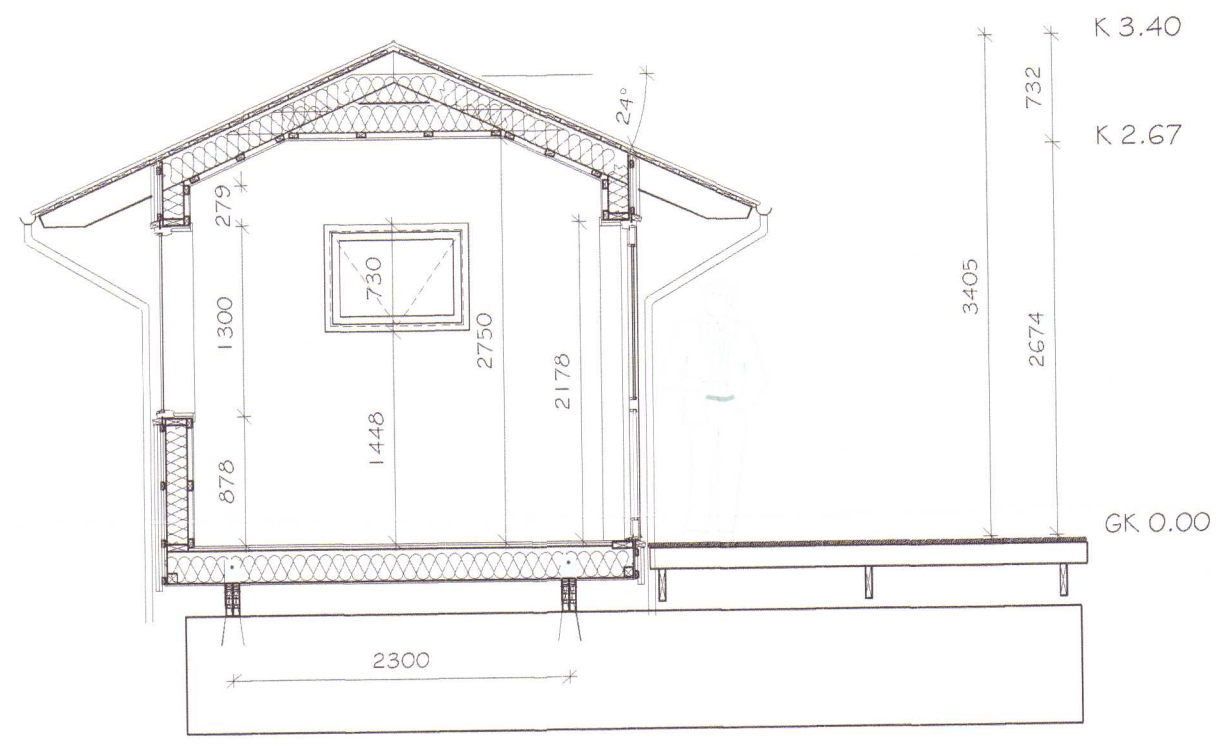

Snið A-A

2020 40

**Lyngborgir 43, Grímsnes- og Grafningshreppi**  
**Fristundahús úr timbri**  
**Grunnmynd og snið**

Teknibúgund	Séruppdráttur	Land.nr.	225959	Mhl.	01	Verk.nr.	SUM-18-14
Staðgreinin	8719-1-58020430	Teknað	GIMMHÓI	Tekn.nr.	3.01	Útgáfa	A
Planmað	MHÓI	Dagp.	26. nóvember 2018	Breyting			
Kvarðh.	1:50 A2						
		Magnús H. Ólafsson arkitekt FAI 150550-4759 mark@isholf.is		Undirskrift 			

Markstofa ehf  
 Merkiherfið 18, 500 Akranes - s. 4314210 8932002