


Deiliteikning A

Umhverfis- og tæknisvið Uppsveita
Samþykkt
 15. jan. 2020
David Sigurðsson
 Byggingarfulltrúi

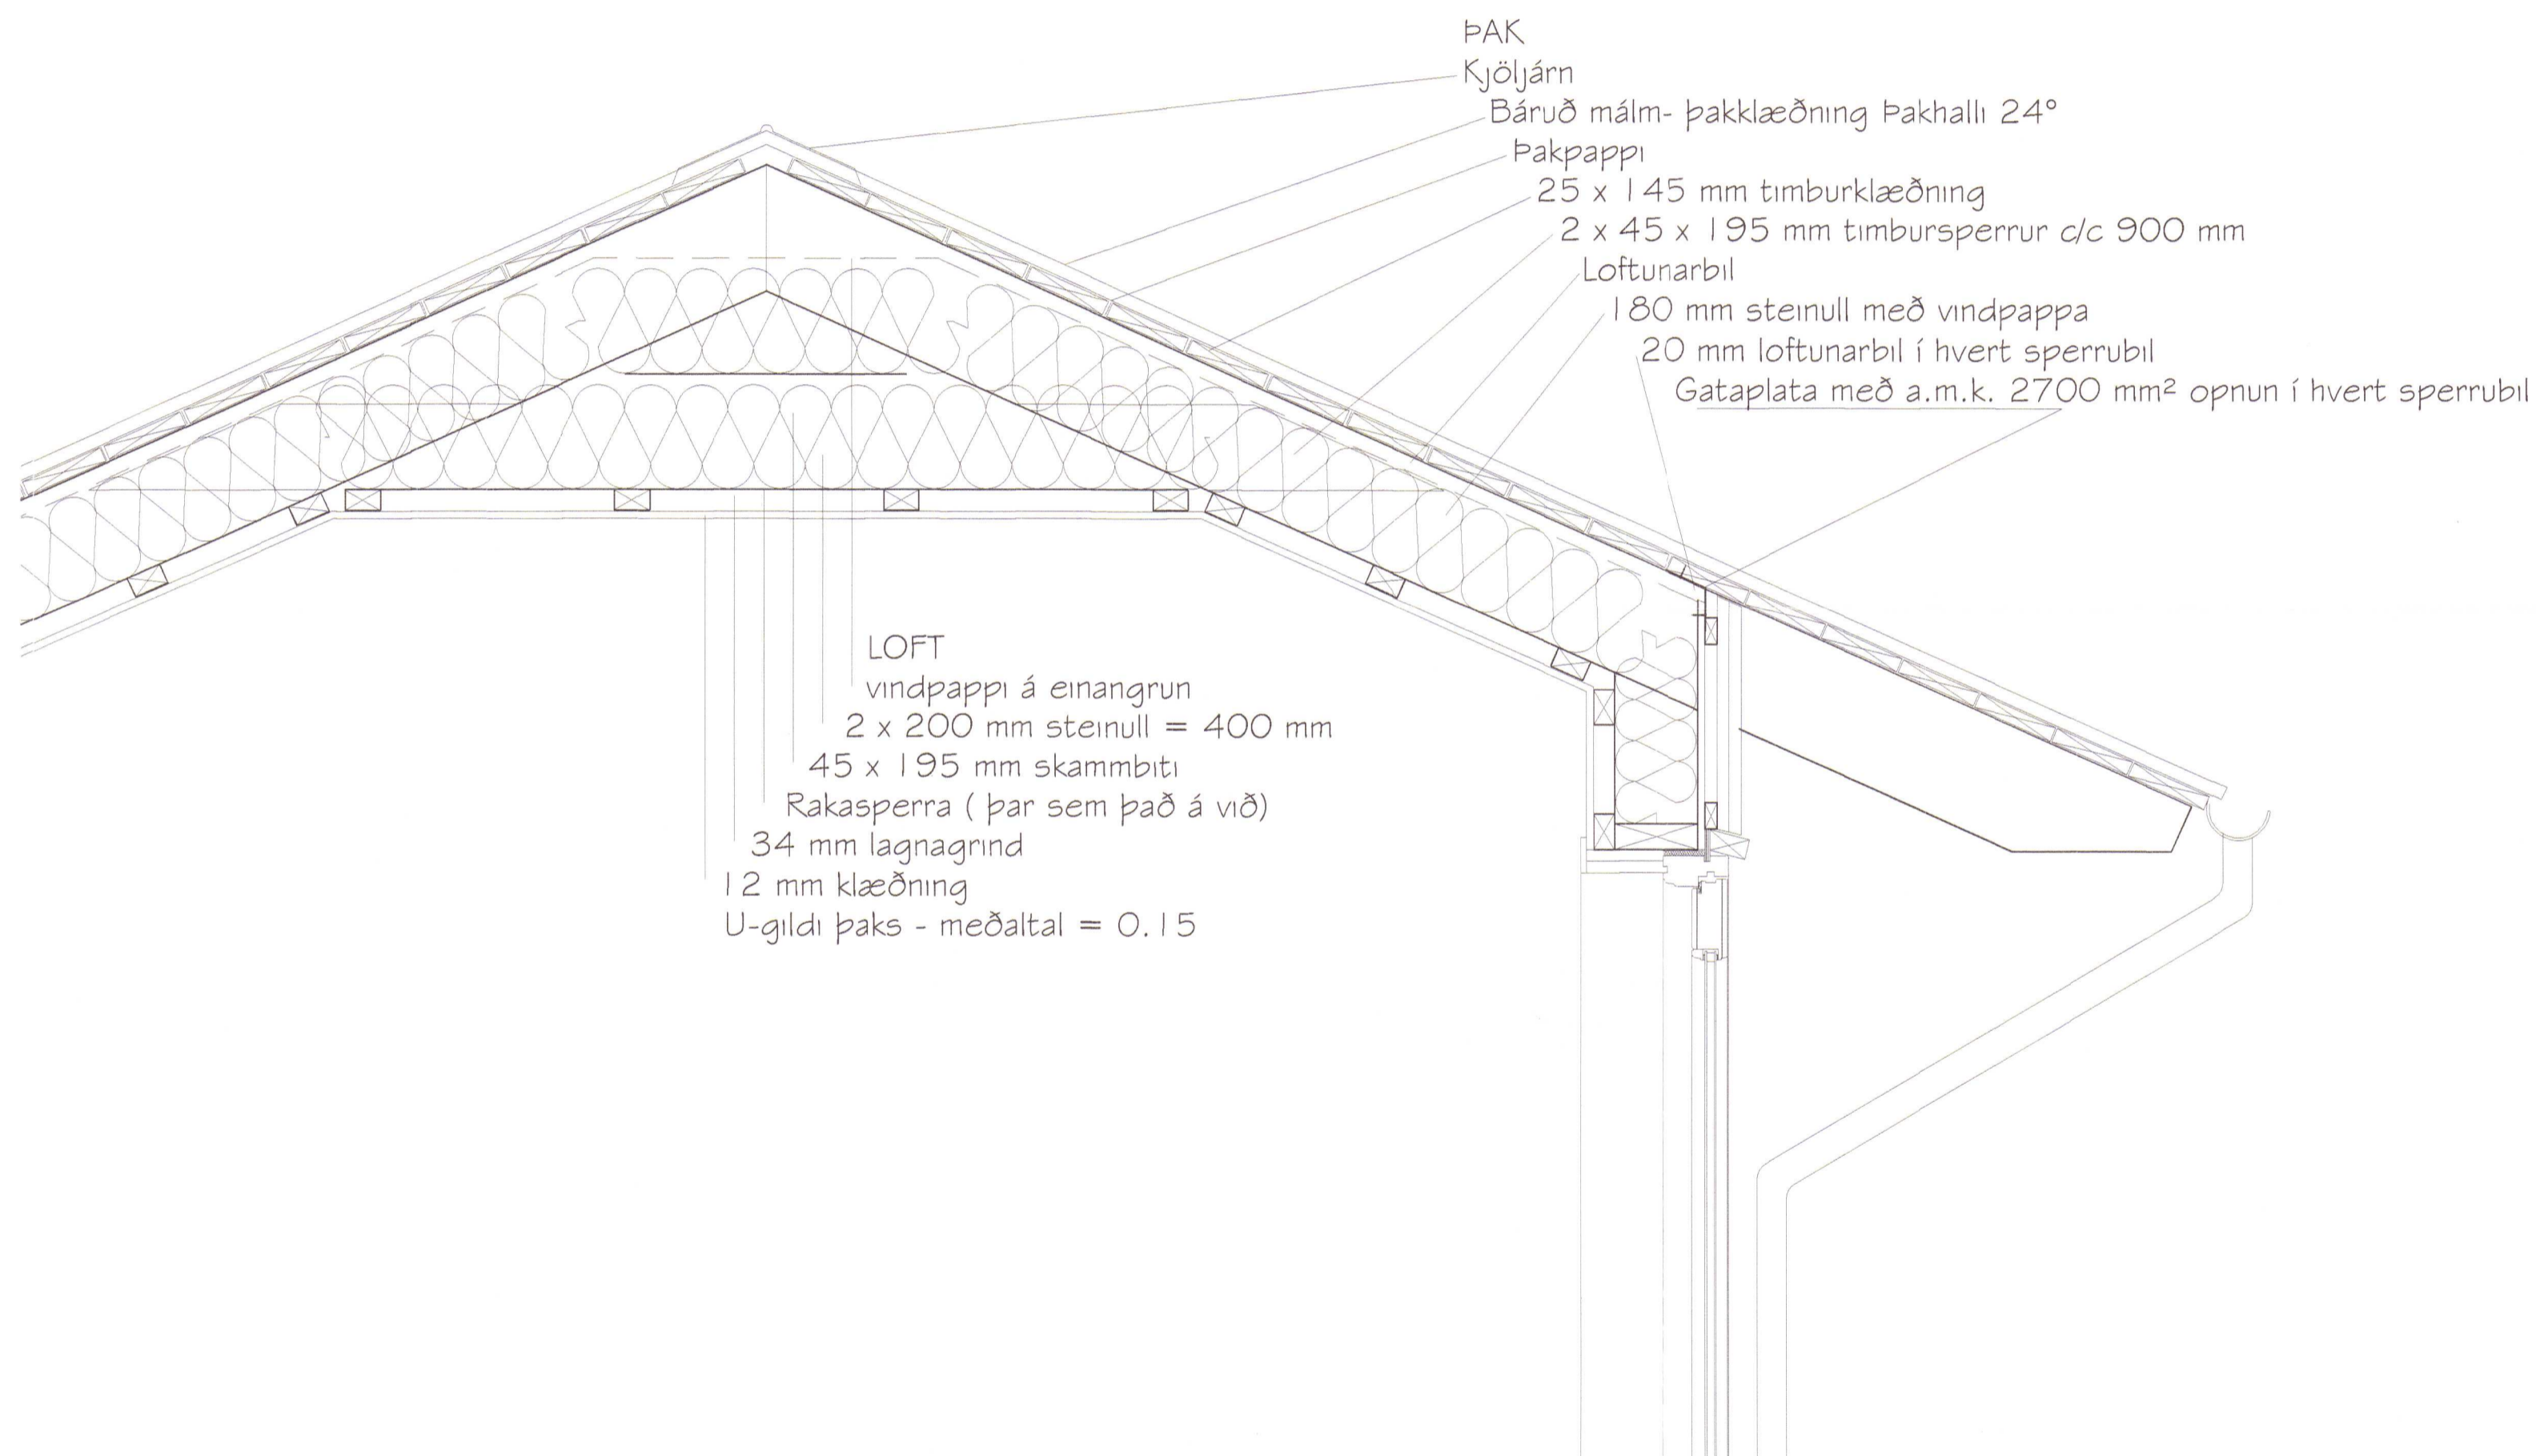

2020 41

Lyngborgir 43, Grímsnes- og Grafningshreppi
 Fristundahús úr timbri
 Deiliteikning

Tekningunni	Séruppdráttur	Land.n.	225959	Mri.	01	Verk.n.	SUM-18-14
Staðnúmer	8719-1-58020430	Teknað	GIMMHÓI	Tekun.n.	3.02	Útgáfa	A
Mannað	MHÓI	Dags.	26. nóvember 2018	Bygging		Undirskrift	<i>M. Stofa</i>
Kvarð	1:10 A2						

Mark STOFA ehf.
 Markgerð 18, 300 Akranes - s. 4314210 8932002

Magnús H. Ólafsson arkitekt FAI
 150550-4759
 mark@isholf.is