


Umhverfis- og tæknisvið Uppsveita  
 Yfirfarið  
 23 MAR 2020  
*Svein Sol*  
 F.H. Byggingarfulltrúi

SKÝRINGAR

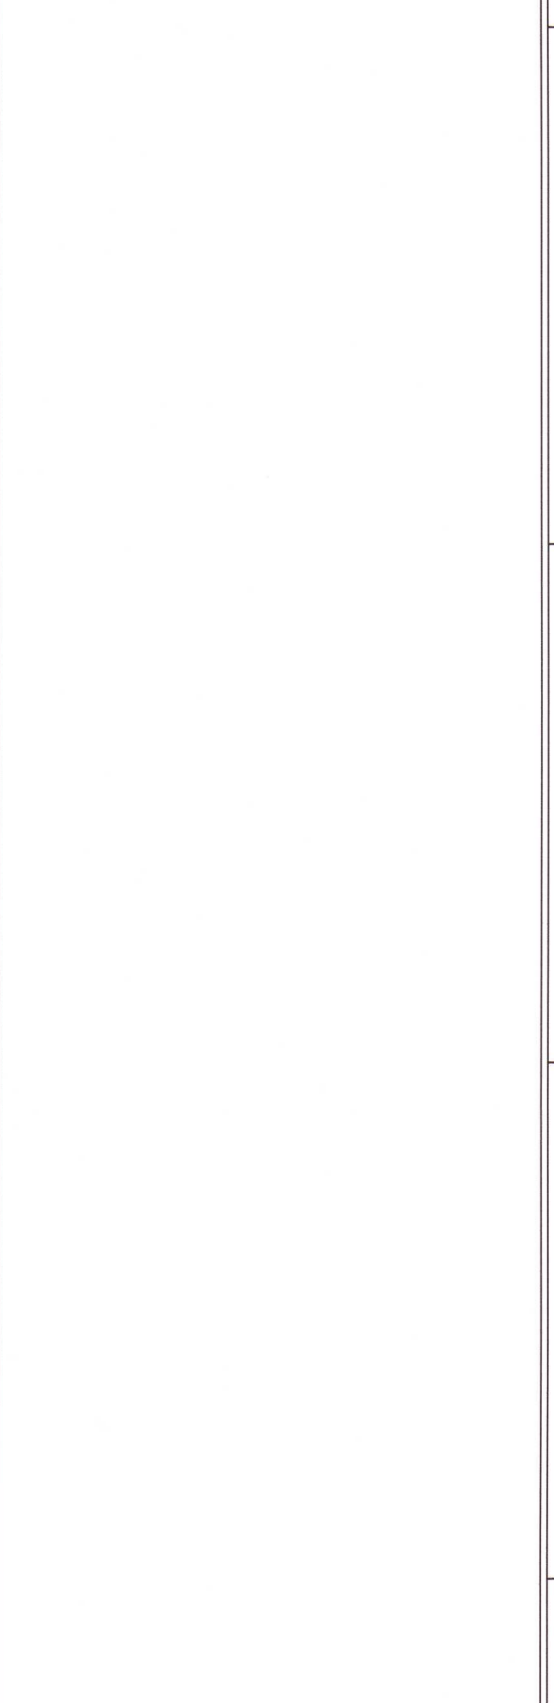

GRUNNMYND

2020 424

"Í samræmi við samþykkt aðaluppdrætti"

*Helga Eiríksdóttir* 270482259  
 Hönnunarstjóri

**LUMEX** LX TEIKNISTOFA  
 Skipholt 37, 108 Reykjavík, IS  
 + (354) 568 8388  
 www.lumex.is  
*Helga Eiríksdóttir*  
 HELGA EIRIKSSON KT. 110158-2799

Hönnun: HKE  
 Teiknað: GbP  
 Yfirfarið: HKE

Verkefni:  
 KIDJABERG 49, GRÍMSNESI

Dags.: 21.01.2020  
 Mv.k.: 1:50  
 Tölvuhelti: GRKIDJABERG49

Verkhliut: GRUNNMYND  
 FJARSKIPTALAGNAKERFI  
 STÝRINGAR

Teikning blað:  
 LX-RAF-03