


Umhverfis- og tæknisvið Uppsveita  
 Yfirfarið  
 23 MAR 2020  
*[Signature]*  
 FL. Byggingarfulltrúi

SKÝRINGAR

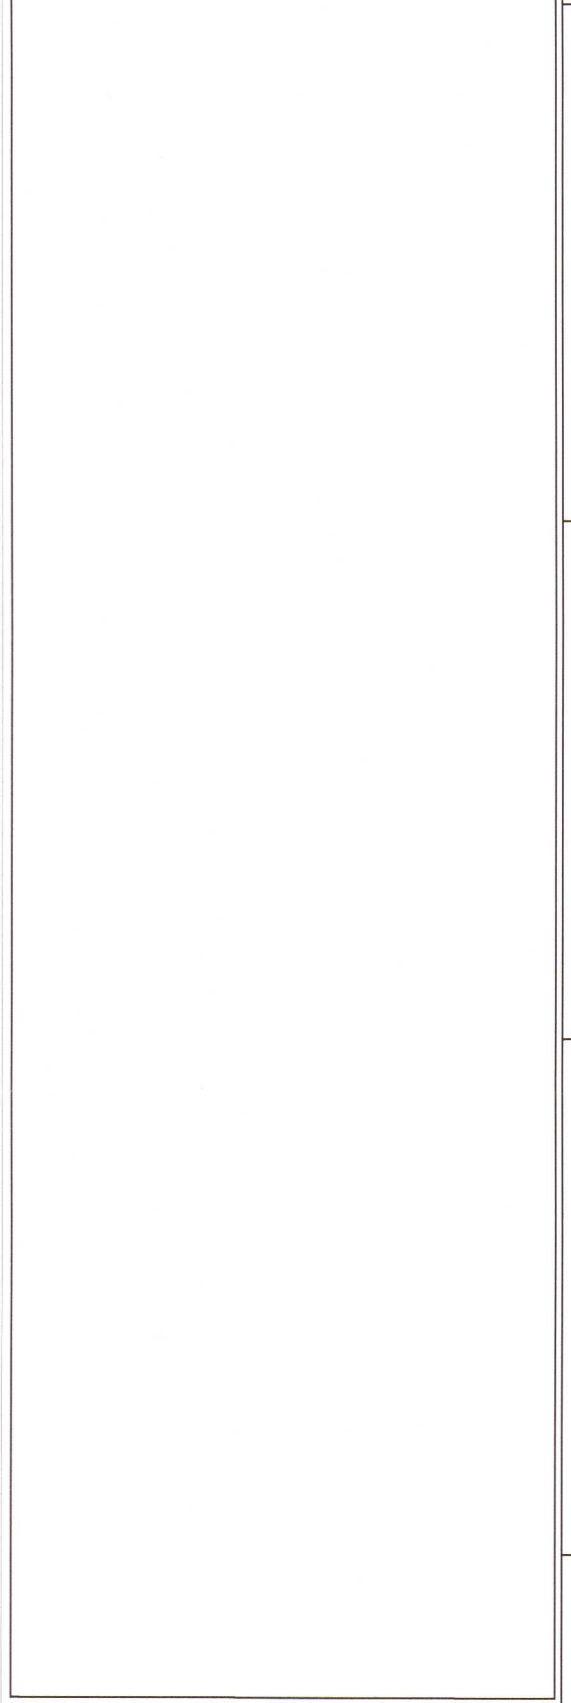

2020 426

"Í samræmi við samþykkt aðaluppdrætti"  
*[Signature]*  
 Hönnunarsjóni

**LUMEX** LX TEIKNISTOFA  
 Skipholt 37, 108 Reykjavík, IS  
 + (354) 568 8388  
 www.lumex.is  
*[Signature]*  
 HELGI KR. EIRIKSSON KT. 110156-2789

Hönnun: HKE  
 Teiknað: GPP  
 Yfirfarið: HKE

Verkefni:  
 KÍDJABERG 49, GRÍMSNESI

Dags.: 21.01.2020  
 Mvk.: 1:50  
 Tölvuhelti: GRKÍDJABERG49

Verkhliuti: GRUNNMYND SÖKKLAR  
 RAFLAGNIR SÖKKULSKAUT

Teikning blað:  
 LX-RAF-00