


SKÝRINGAMYNDIR AF SÖKKULSKAUTI
 ERU EKKI Í MÆLIKVARÐA

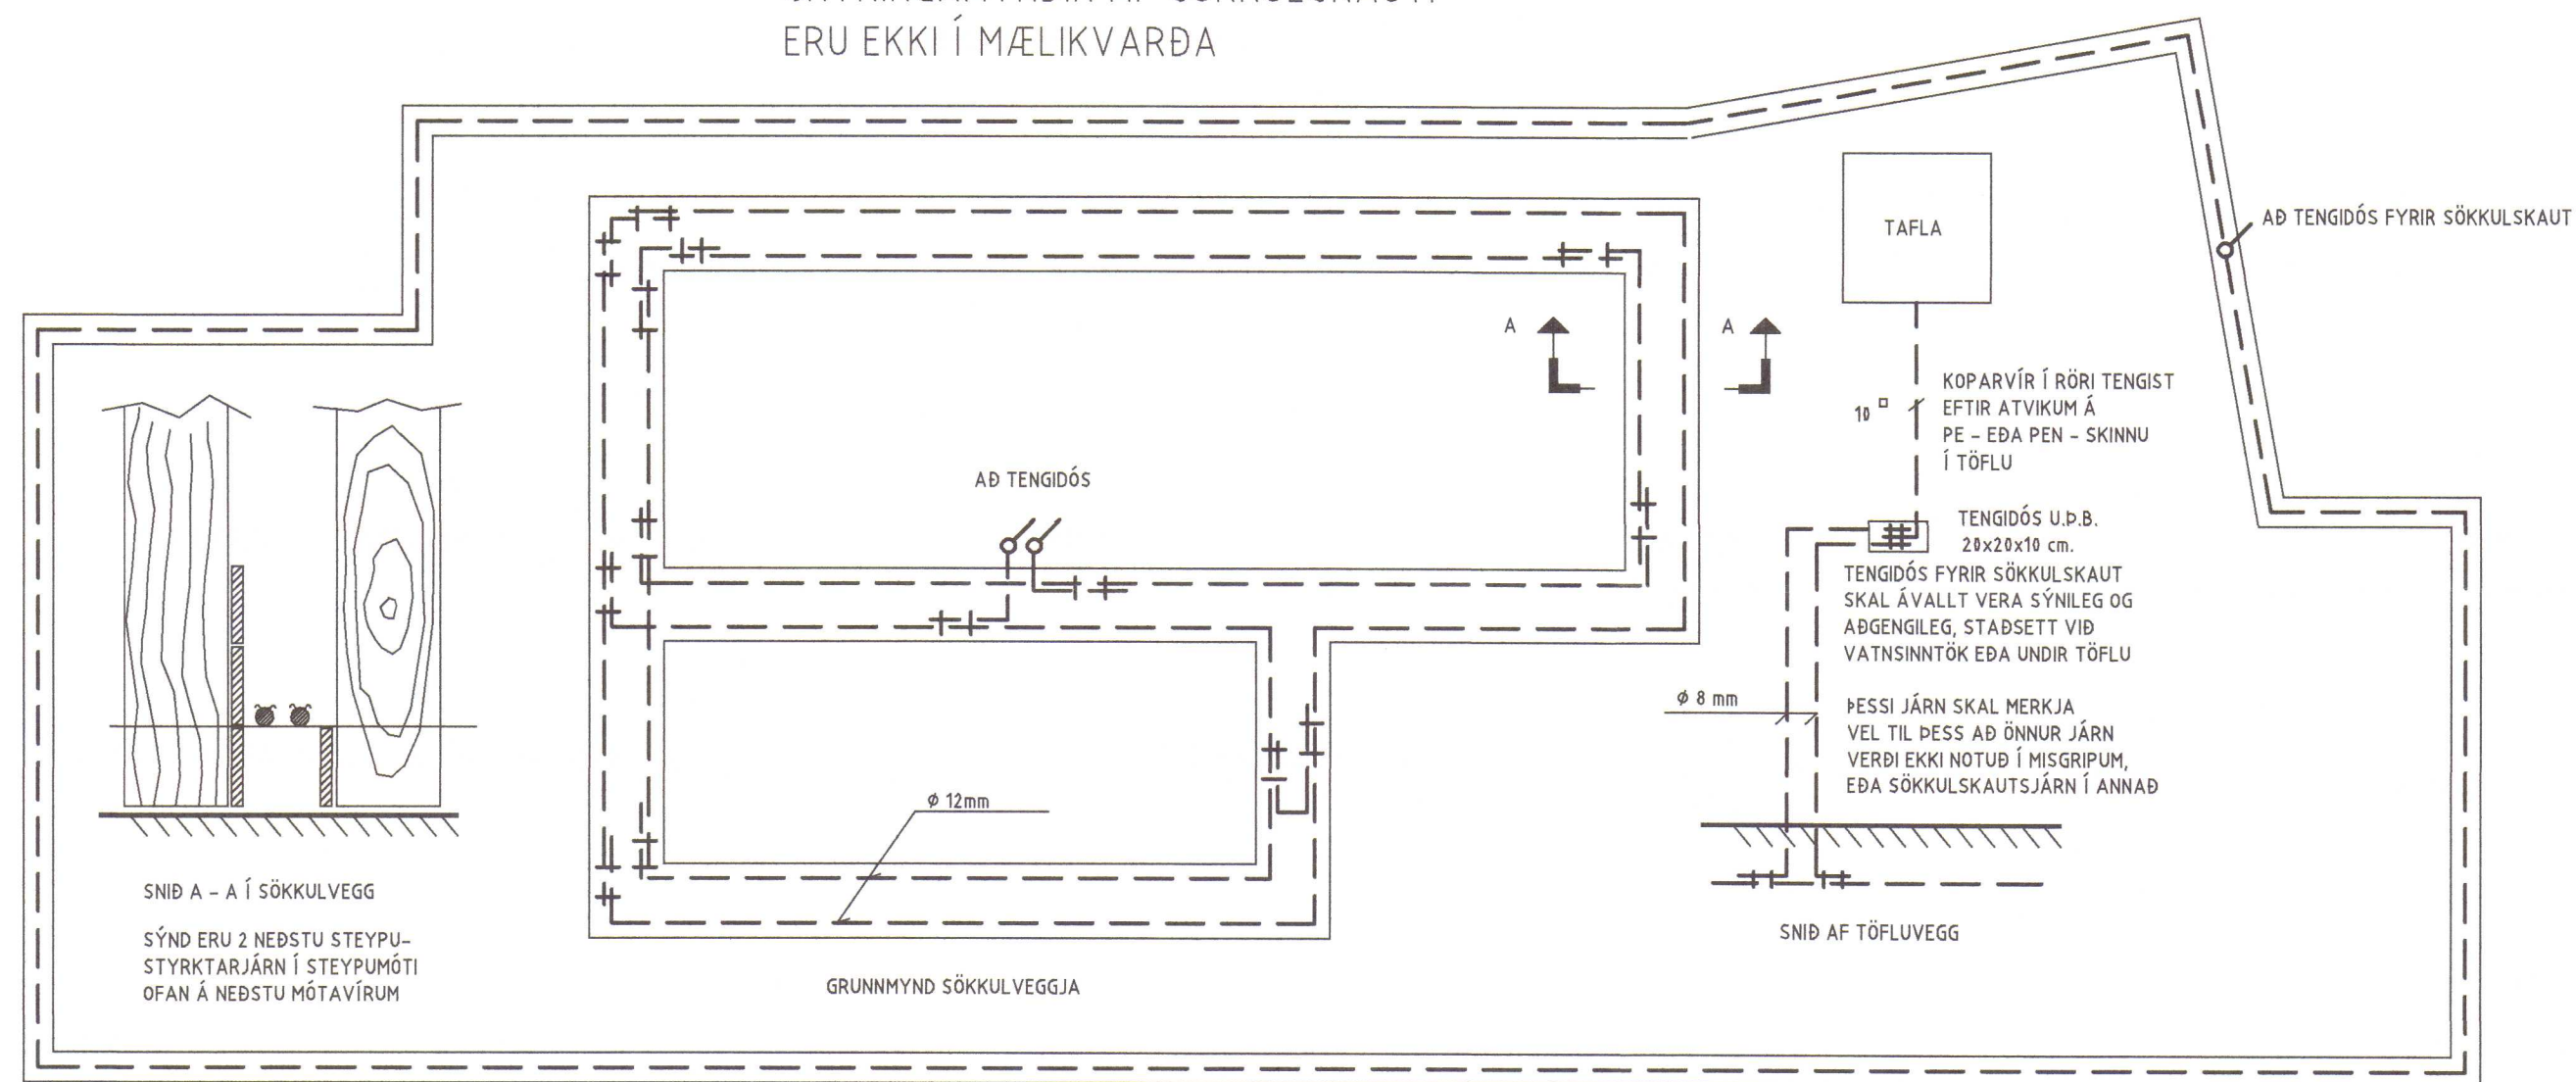

HÖNNUÐUR:
 Þór Stefánsson
 YFIRFARIÐ:
 Þór Stefánsson
 SAMÞYKKT: *Þór Stefánsson* KT:
 Breytingar:

2020 400

VERKHEITI
 Sumarbústaður
 Bjarkarás 1
 Grímsnesi

VERKHLUTI
 Sökkulskaut

Mkv: 1:50



RAFLAGNATEIKNINGAR
 ÞÓR STEFÁNSSON RAFIÐNFRÆÐINGUR
 EYRAVEGI 32 SELFOSSI SÍMAR 482 3488 & 897 8718
 NETFANG: rafteikn@gmail.com FAX 482 3366

ÁRITUN AÐALHÖNNUÐAR

ÚTPRENTAÐ: 3.3.2020 21:10:41
 SÍÐAST VISTAÐ: 3.3.2020 20:52:01
 TÖLVUNAFN: Raflögn 20 03-2310.dwg
 SLÖÐ: F:\OD\Verk\SUMARHUS\Bjark 1\Teikningar
 VERKNÚMER: 2310-2020-006 BLAÐ: 2 af 6
 DAGSETNING: 10 febrúar 2020

