
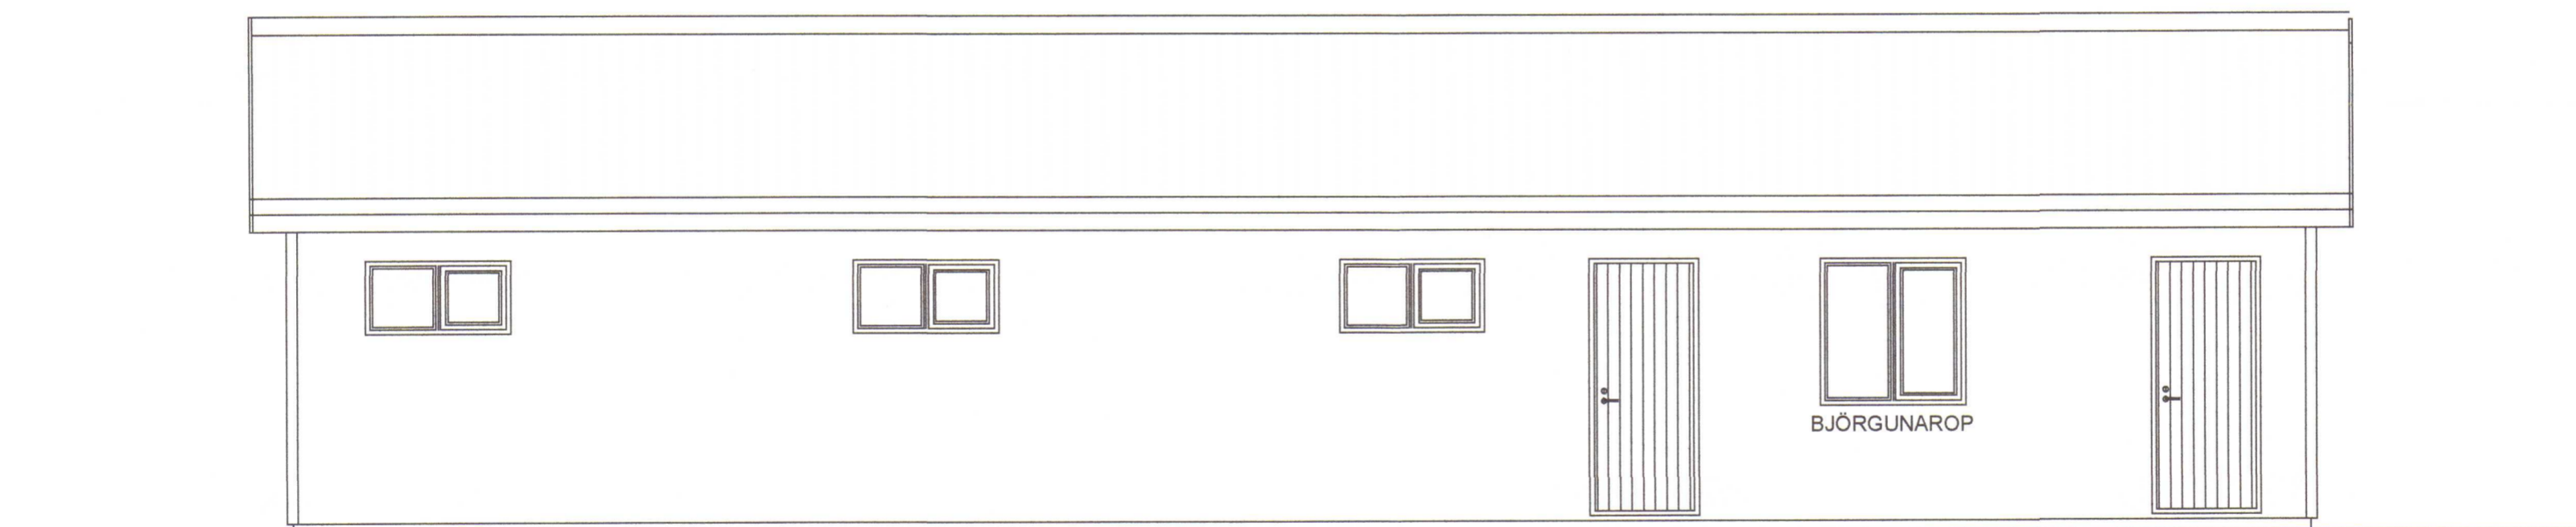


Hesthús Arnarstaðakoti Hraungerðishreppi

RAFLAGNATEIKNINGAR

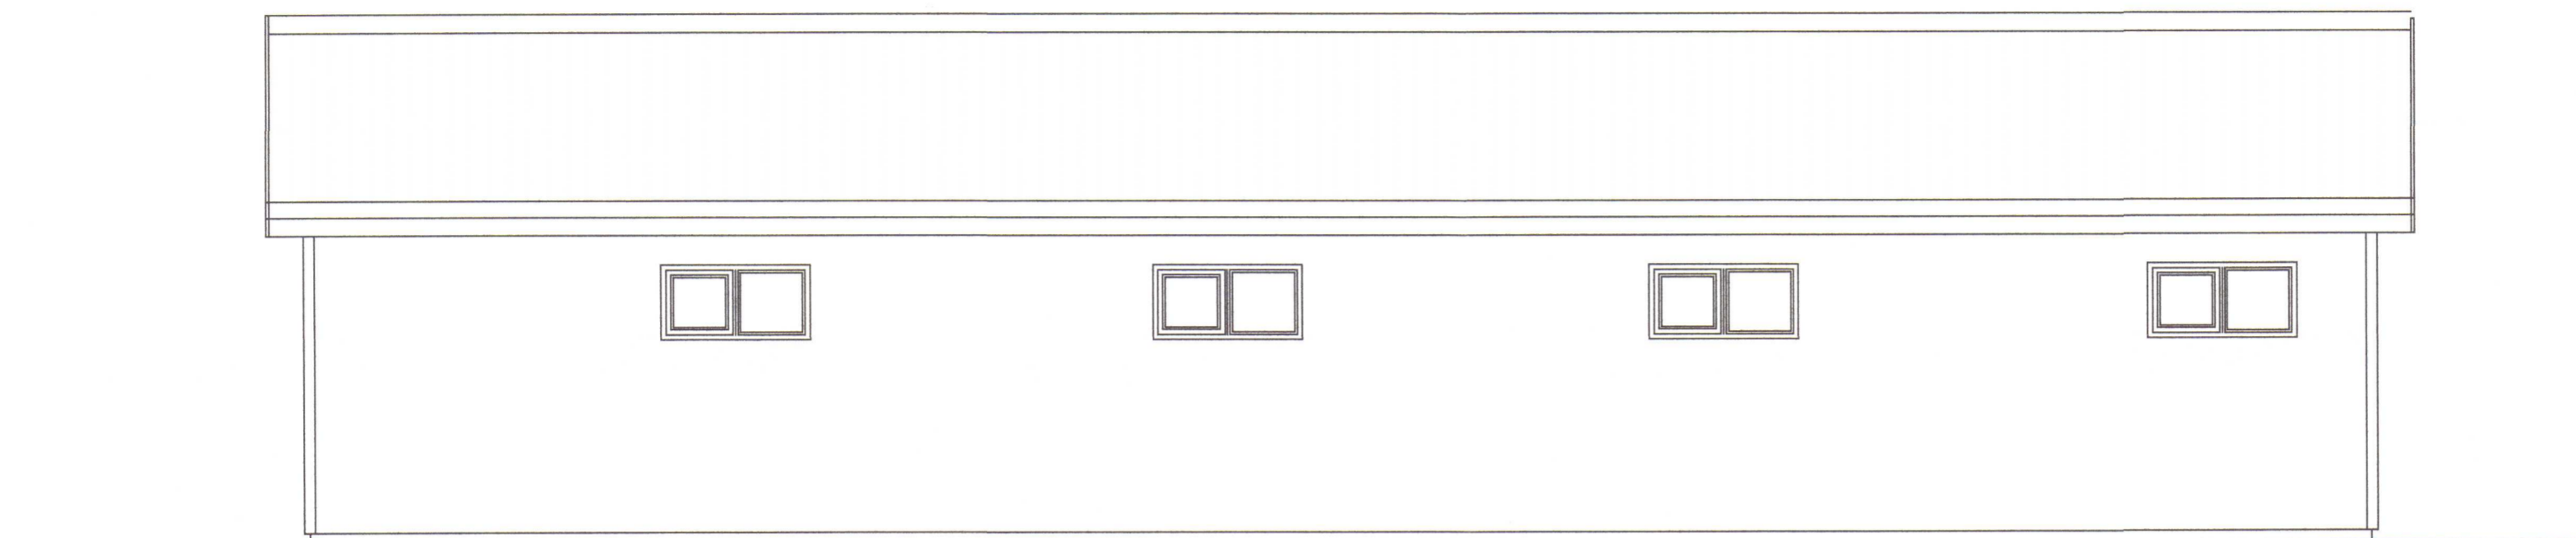

TEIKNINGASKRÁ

- NR. 0 RAFLÖGN FORSÍÐA
- NR. 1 RAFLÖGN AFSTÖÐUMYND, SNIÐ OG EINLÍNUMYND
- NR. 2 RAFLÖGN LÁGSPENNULAGNIR OG SÖKKULSKAUT
- NR. 3 RAFLÖGN LAMPAPLAN OG SKÝRINGAR

2020 435



RAFLAGNATEIKNINGAR
ÞÓR STEFÁNSSON RAFIÐNFRÆÐINGUR
EYRAVEGI 32 SELFOSSI SÍMAR 482 3480 & 897 8718 FAX 482 3366
HEIMASÍMI 482 2726 KENNITALA: 211261-3749, netfang:raftekn@gmail.com

Febrúar 2020