

HÖNNUÐUR:

Þór Stefánsson

YFIRFARIÐ:


Þór Stefánsson

SAMÞYKKT:

*Þór Stefánsson*

BREYTINGAR:

KT:

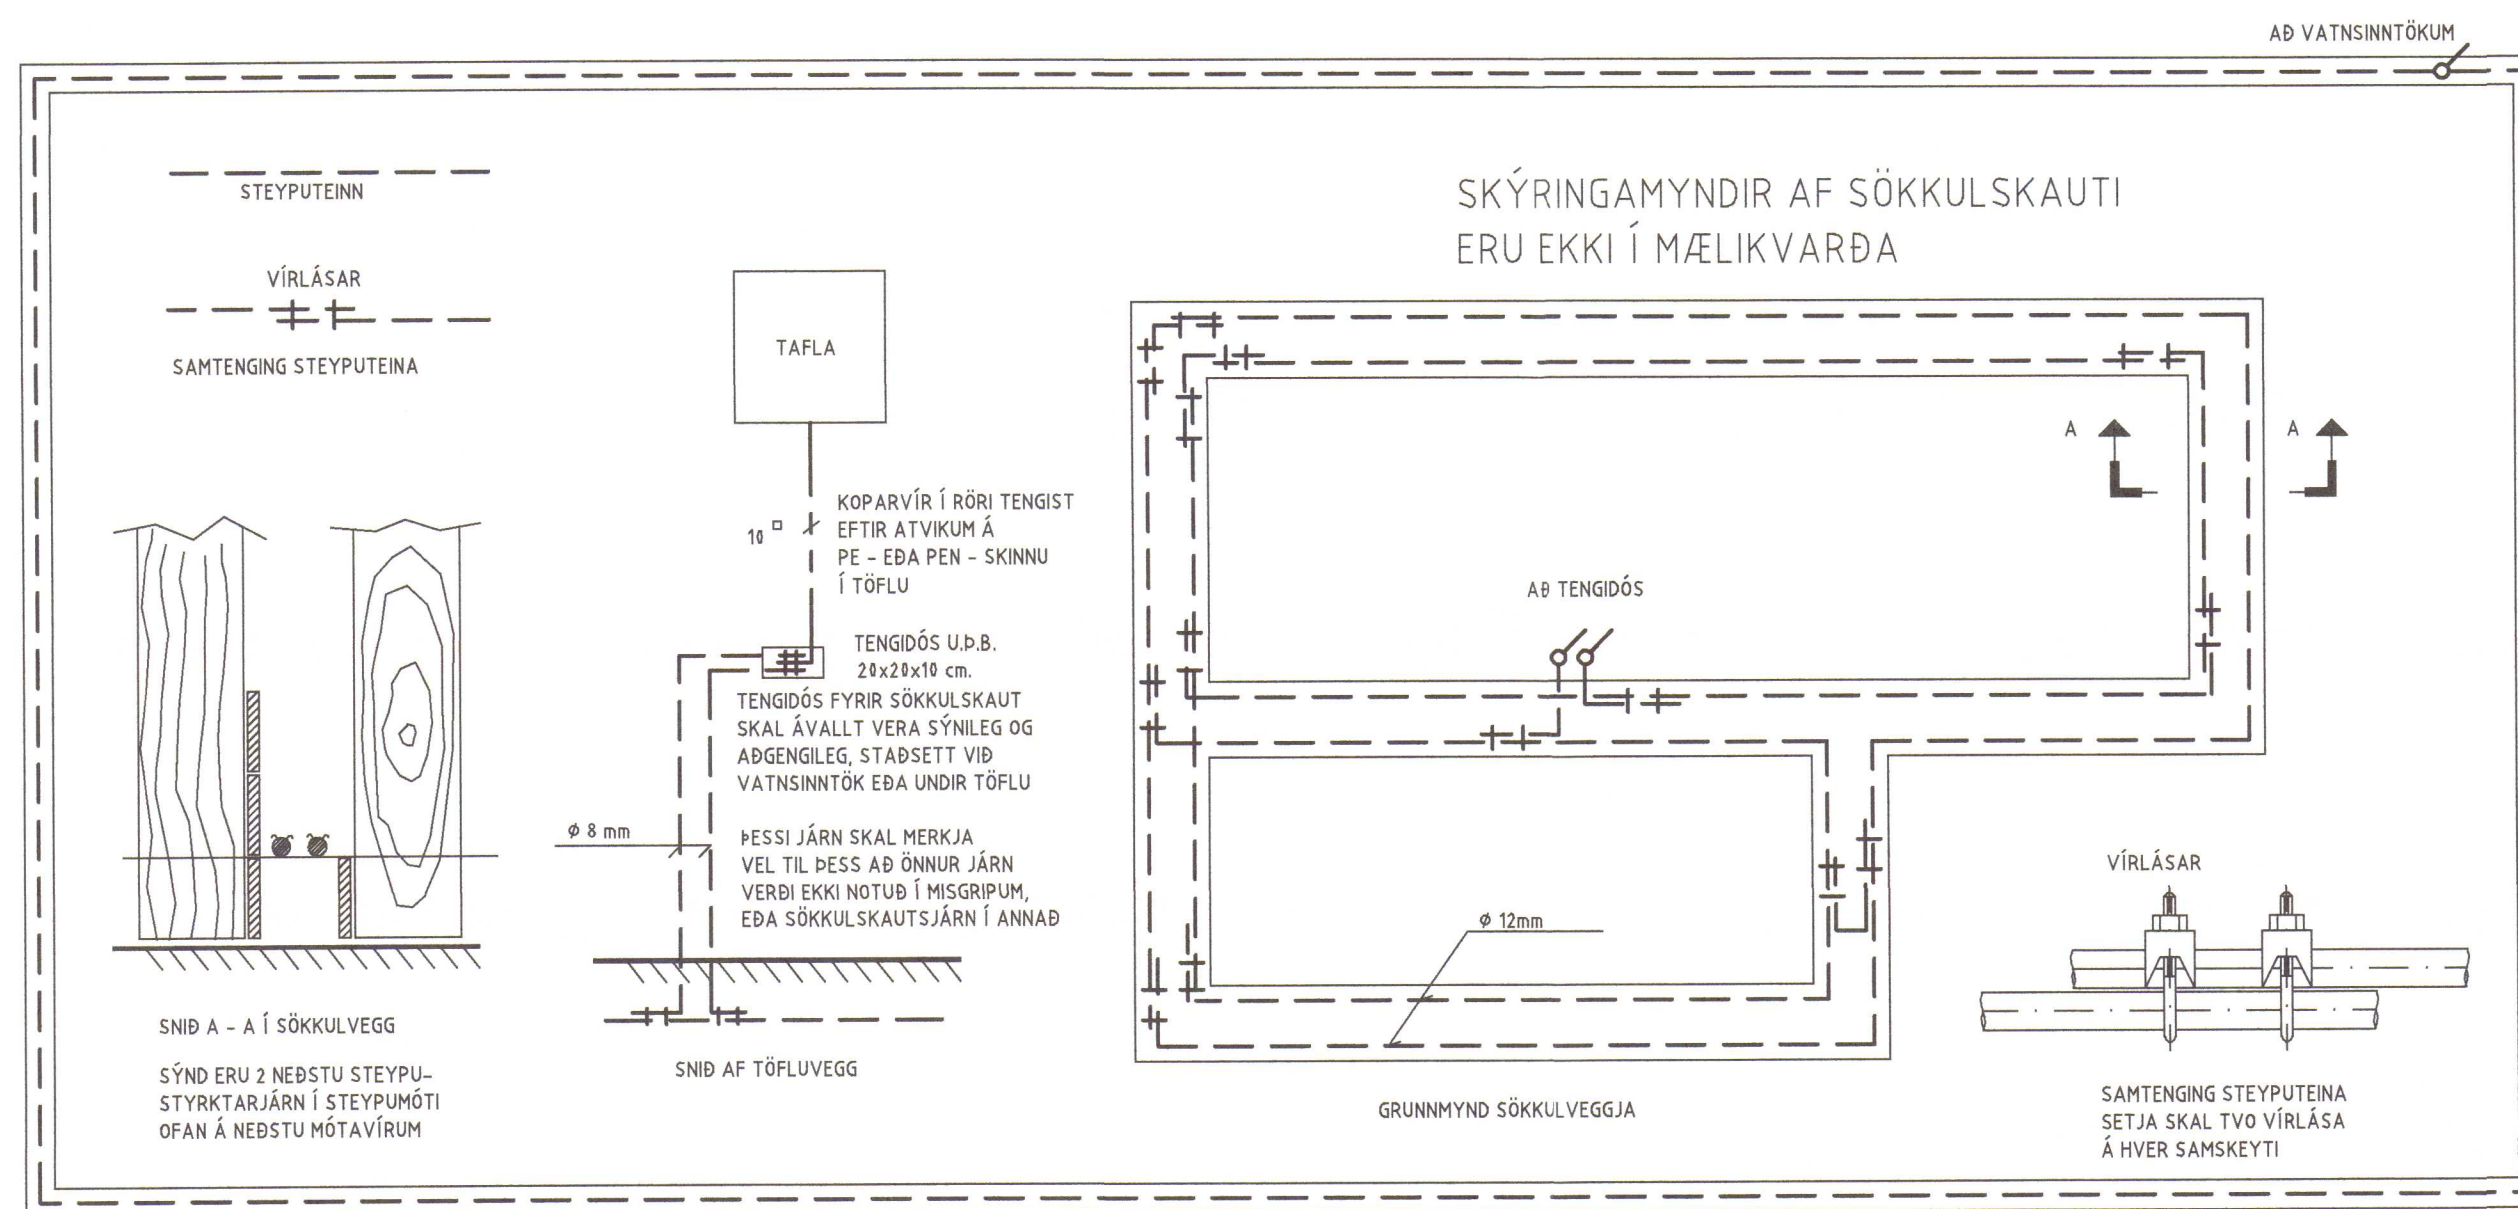

VERKHEITI:

Hesthús

Arnarstaðakoti

Hraungerðishreppi

VERKHLUTI:

Lágspennulagnir

og sökkulskaut

Mkv:1:50

2020 437



RAFLAGNATEIKNINGAR

ÞÓR STEFÁNSSON RAÐNFRÆÐINGUR

EYRAVEGI 32 SELFOSSI SÍMAR 482 3480 & 897 8718

NETFANG: rafteikn@gmail.com FAX 482 3366

ÁRITUN AÐALHÖNNUÐAR

ÚTPRENTAD: 4.3.2020 08:54:34

SÍÐAST VISTAD: 25.2.2020 21:02:24

TÖLVUNAFN: Rafögn 20 02-2175.dwg

SLÓÐ: F:\OD\Verk\Arnarstaðakoti\Teikningar

VERKNÖMER BLAD

2175-2018-046 2 af 3

DAGSETNING: 25 febrúar 2020