



Umhverfis- og tæknisvið Uppsveita
Yfirfarið
 27 JAN 2020
S. Þ. Stefánsson
 F.A. Byggingarfulltrúi

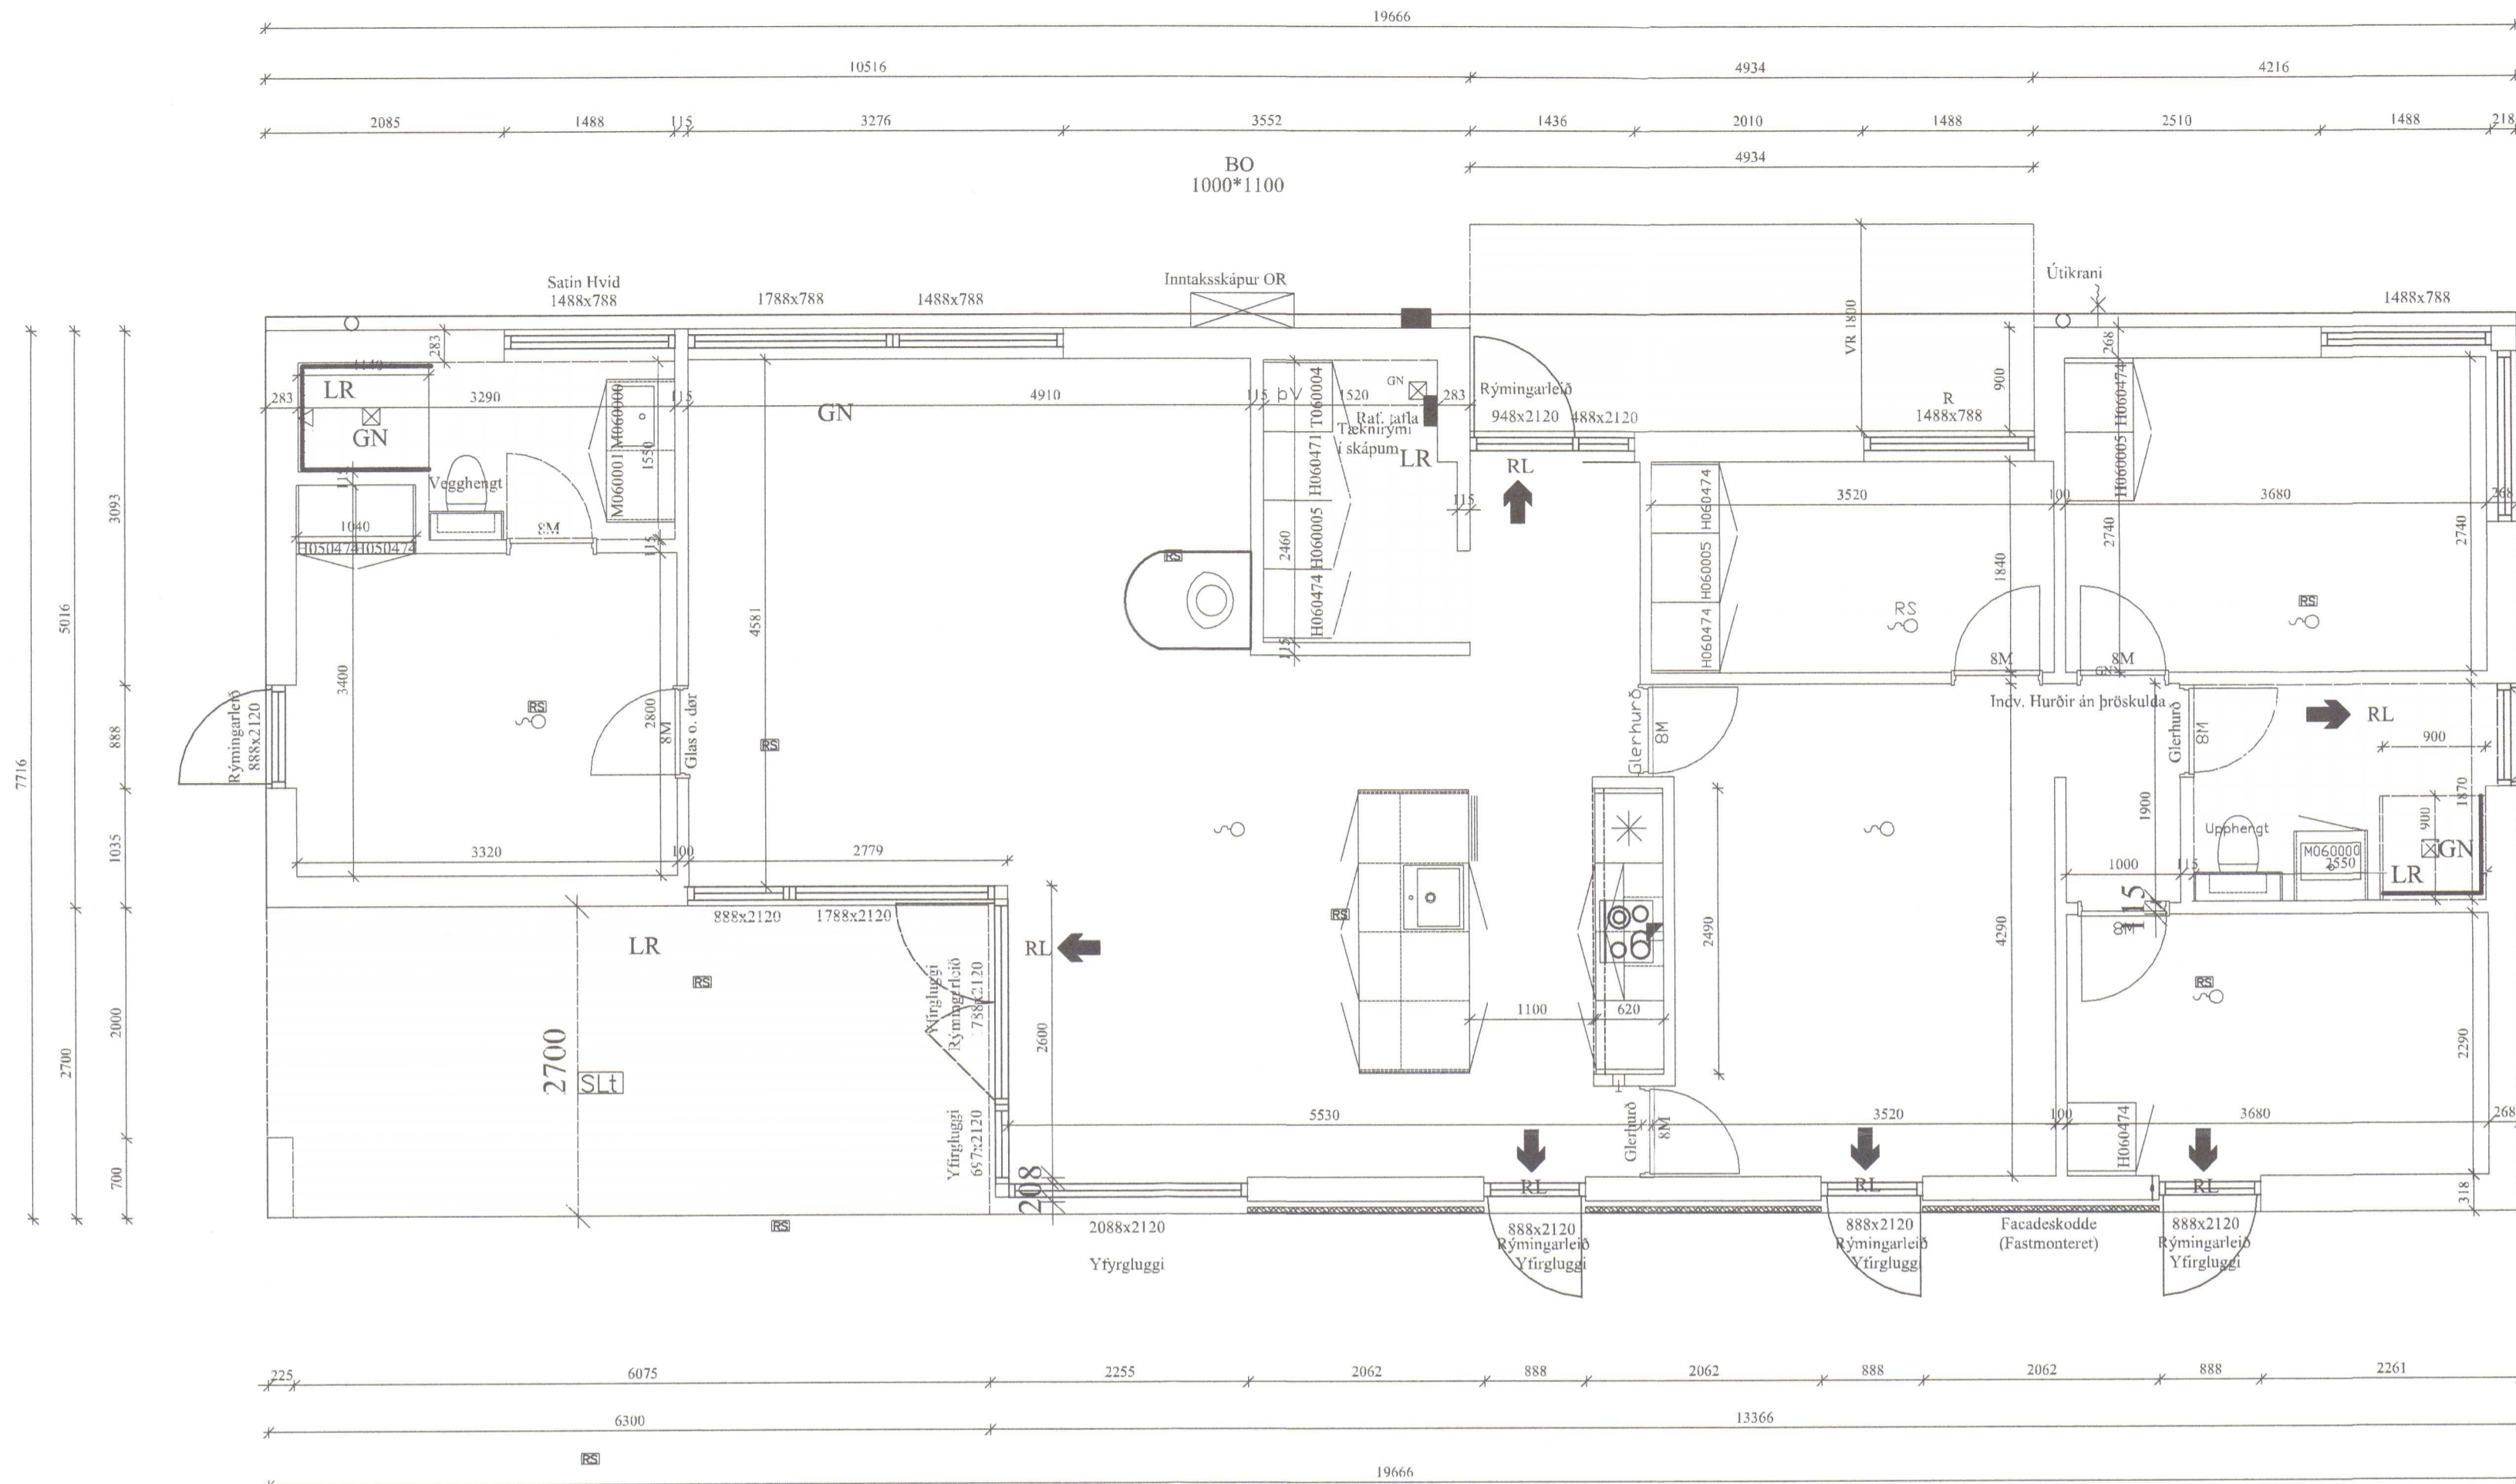

GRUNNMYND

Mkv: 1/50

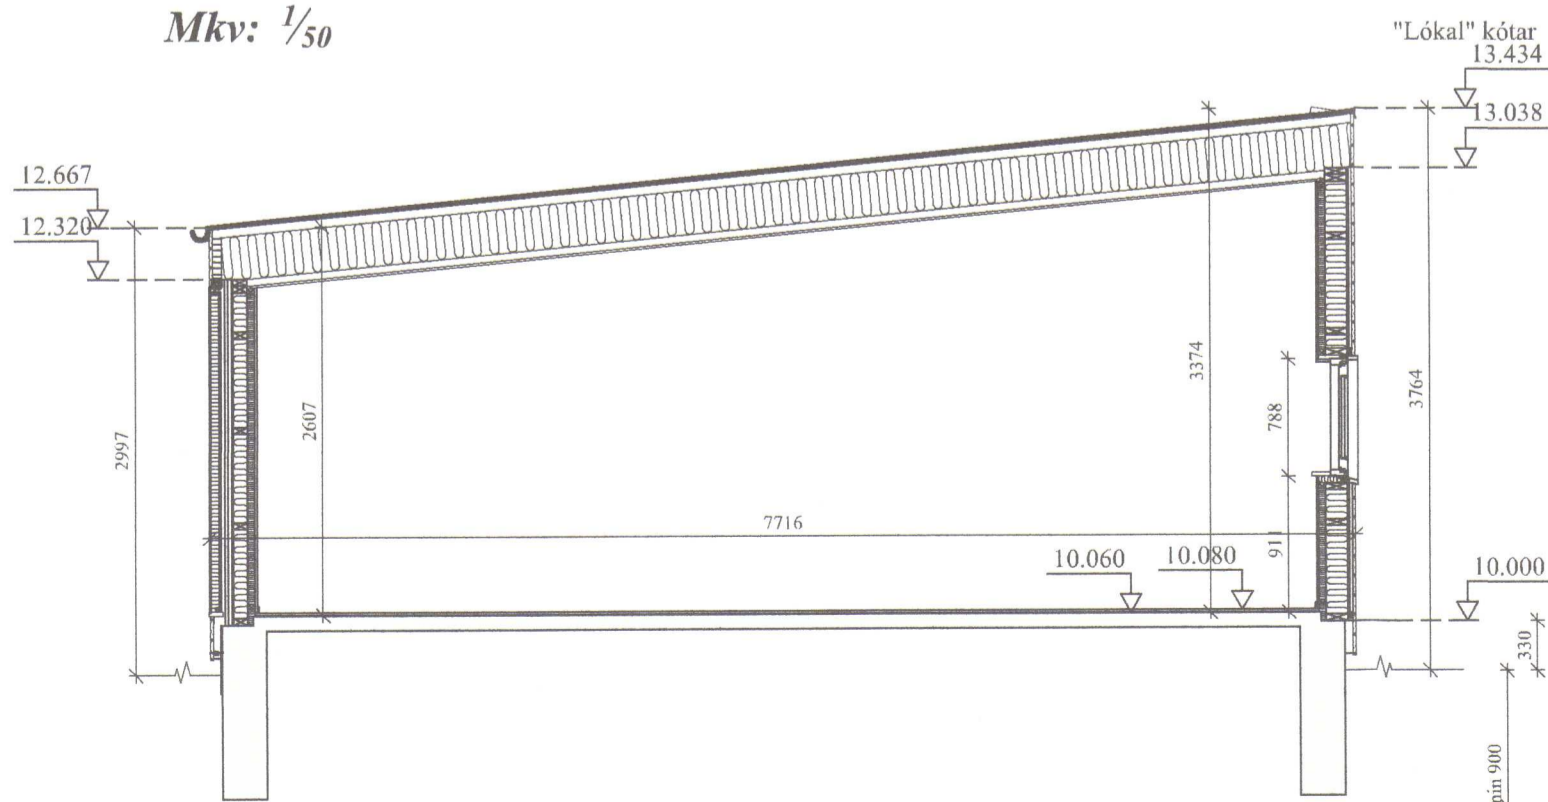

SKURÐMYND

Mkv: 1/50

MERKINGAR:

- RL Merkir rýmingaleið
- ↑
- 600x1250 Merkir björgunarpur sem er að stærð t.d. 600mm x 1250mm og er í hæð >1.2 m frá neðribrún björgunarpur að gólf
- BO
- ↑
- RS Merkir reykskjynjari
- LR Merkir lofttræst
- GN Merkir gólfmiðurfall

2020 45



Unnið í samvinnu við EBK.

C:			
B:			
A:			
nr.	Dags.	Af.	Breyting
Frumstærð blaðs A2			
AL - HÖNNUN EHF			
e/o Runólfur Þ. Sigurðsson Byggingateknifir B.Sc. Stíllíoli 16-18, 300 Akranesi Kt: 090157-2489 Sí: 431-3441 ; 862-9933 ; Fax 431-3442 Netfang: runolfursig@simnet.is			
Verkhelti			
SUMARHÚS, SMÍÐATEIKNING			
HESTUR 45			
Verkheltur:			
SÉRUPPDRAÓTUR GRUNNMYND			
Dags. 08.10.18	Nr. 18169	Y 110	
Hanna? R.Þ.S.	Teikn: R.Þ.S.	Ath:	Mkv: 1:50 og 1/20
Sam? <i>R. Þ. Stefánsson</i>			Kt: 090157-2489