




Grunnmynd millilofts 1:100

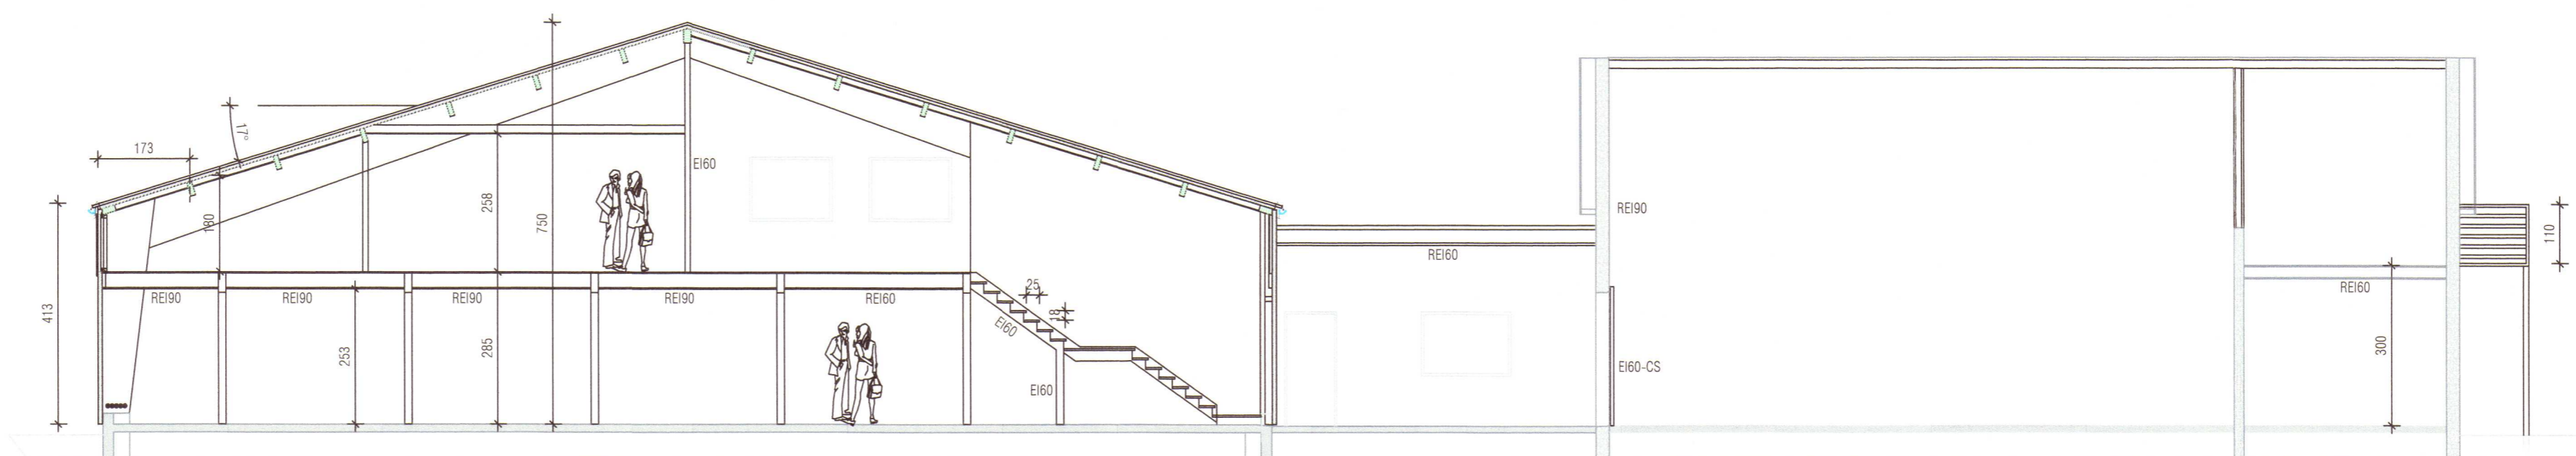

PVERSNIÐ C-C

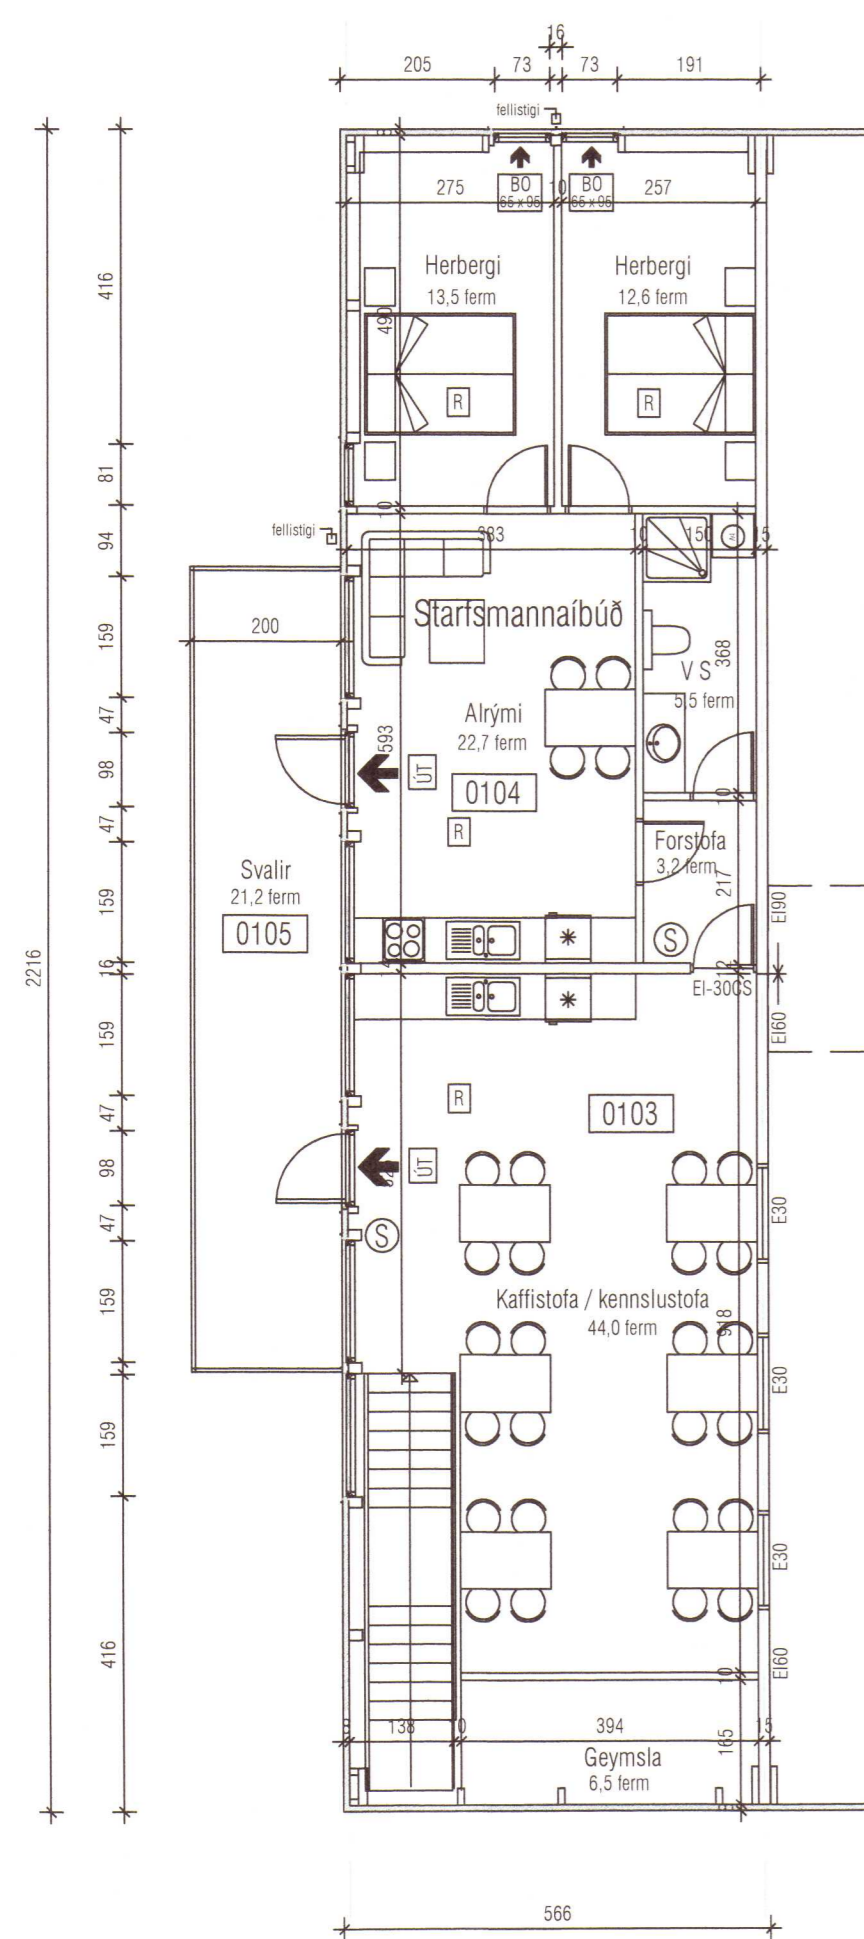

NORDVESTURHLID

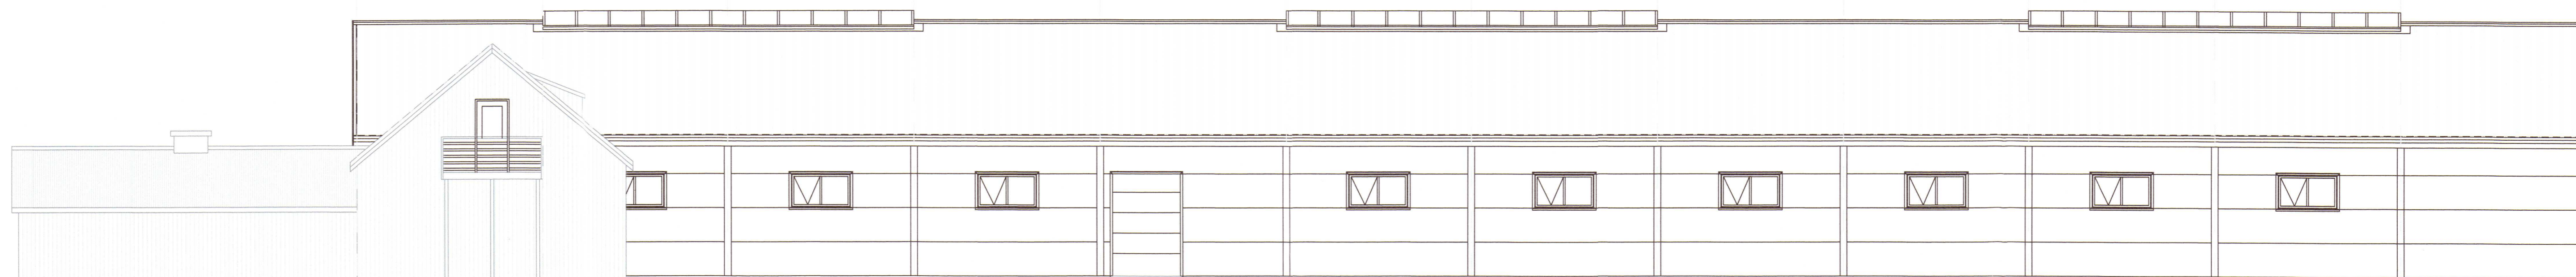

SUDVESTURHLID

2020 451

Helgi Kjartansson Byggingartæknifráeðingur Vesturbrún 13 - 845 Flúðir kt. 030270-5419 - s: 617-5377 netf: helgikjartansson@gmail.com				Verkefni Brekka Bláskógabyggð Hesthús og reiðhöll Grunnmynd millilífts Pversnið C-C og úrlit
Dags 10.03.2020	Tel. Nr. A-04	Mkv. 1:100	Ská dwg	
Breyting	dags	eM breytingar		Málari Sigrún Þorvaldsson
A	16.03.2019	Bætt við pluggum		Samþykkt
B	15.10.2019	Bætt við pluggum, hurfum og svölum		
C	02.03.2020	Bætt við tengingum		