



Það athugið að um er að ræða samþykkt á áður gerðri framkvæmd. Óvissa kann því að vera um uppbyggingu og útfærslu framkvæmdar. Ekki er vítað um skráningu ábyrgðarþilla né verktryggingar á verklið. Framkvæmin er öll á ábyrgð eiganda, sbr. 15. gr. mannvirkjalaga.


Umhverfis- og tæknisvið Uppsveita
Samþykkt
 20. júní 2019
David Sigurðsson
 Byggingarfulltrúi

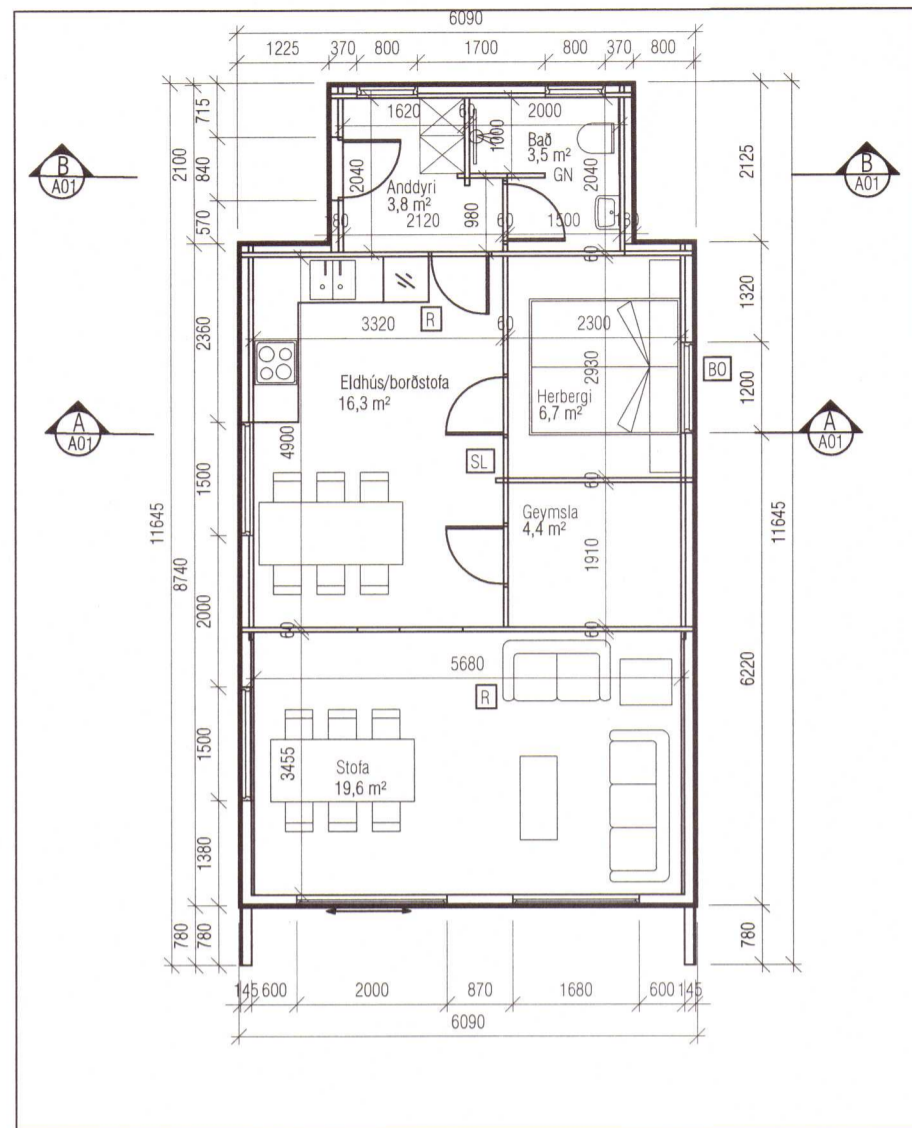

GRUNNMYND 1:100

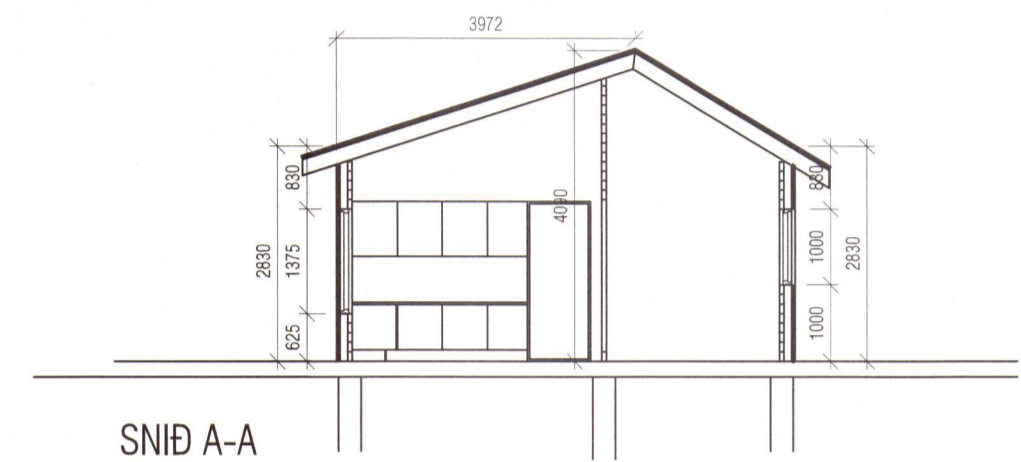


SNID A-A

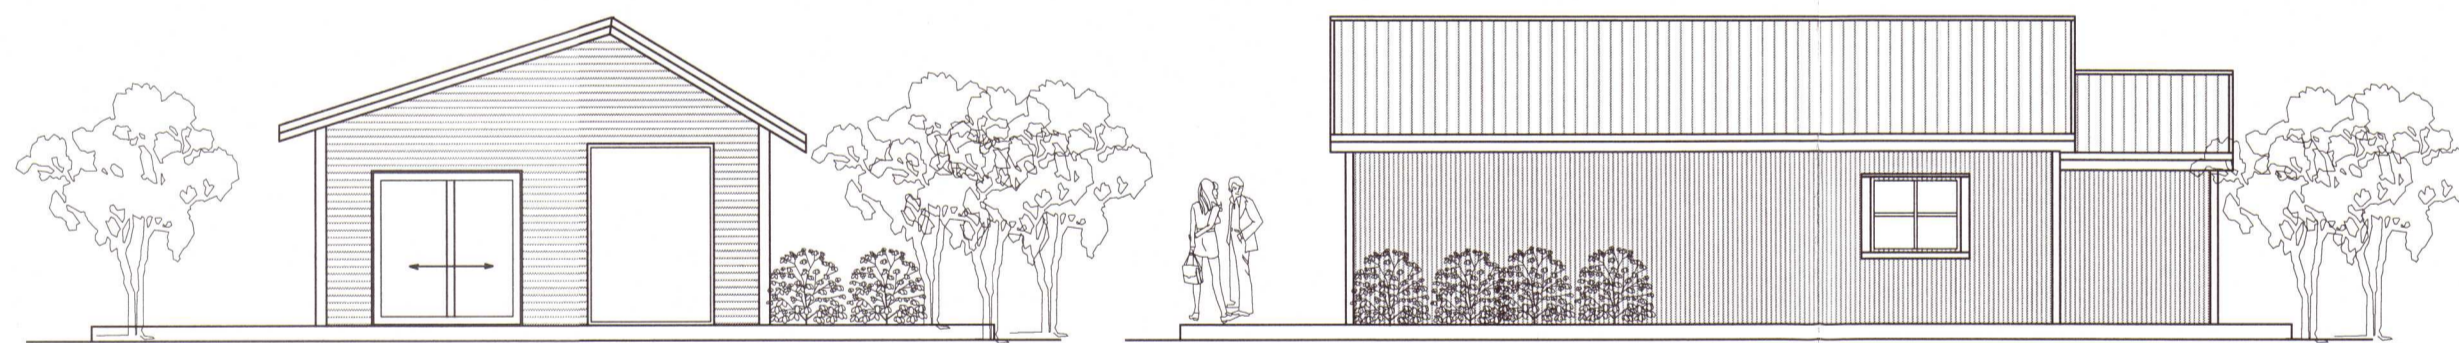


SUÐUR-HLIÐ


AUSTUR-HLIÐ

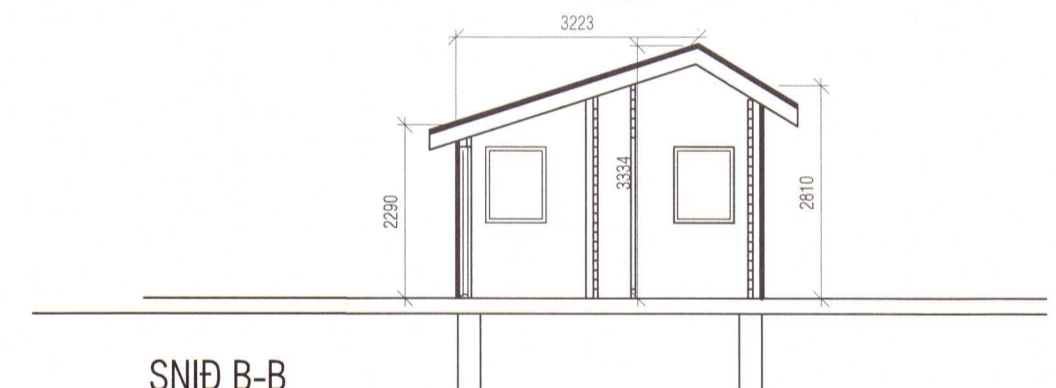

SNID B-B

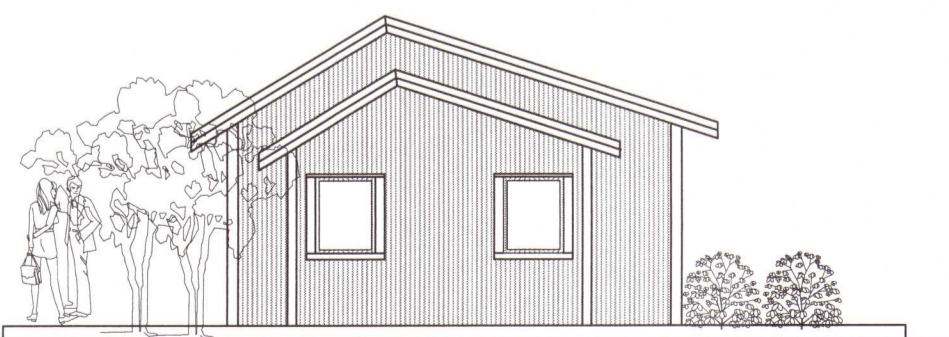

NORÐUR-HLIÐ

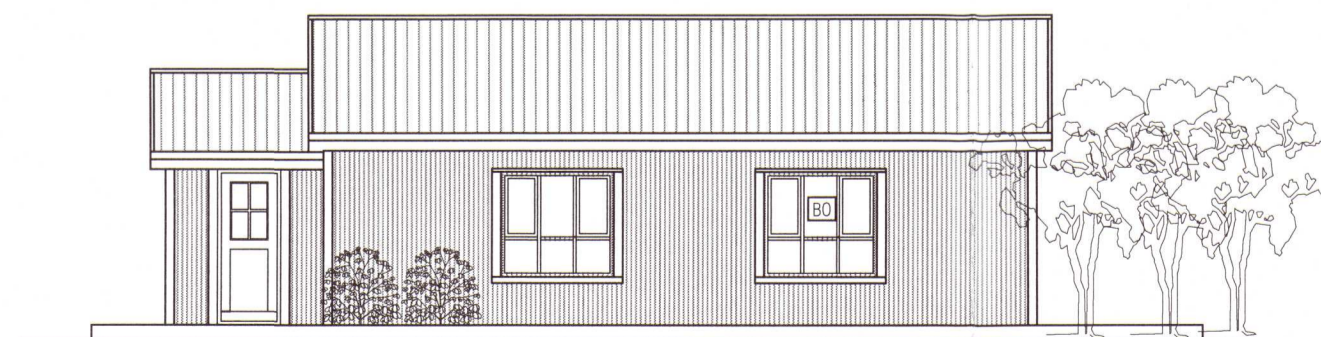

VESTUR-HLIÐ

2020 455

	Brattatunga 6, 200, Kópavogi. Netfang: errohonnun@internet.is	Ríkhartur Oddsson byggingafræðingur sími: 896-4905 Kt. 270261-5159	SUMARHÚS VIÐ MINNIBÆ. GRÍMSNESI GRUNNMYND ÚTLIT OG SNID,	
	Teikn. nr. Tilvísun á teikningu Samþykkt <i>[Signature]</i>	Br. Dags.	Hannað RO Dagsetning 01-04-2019	Teiknað RO Mælikvarði 1/100 Teikn. nr. A-01