




STÁLBITI SB08 - RHS 180x100x8 - HLIÐARMYND - M1:10  
1stk

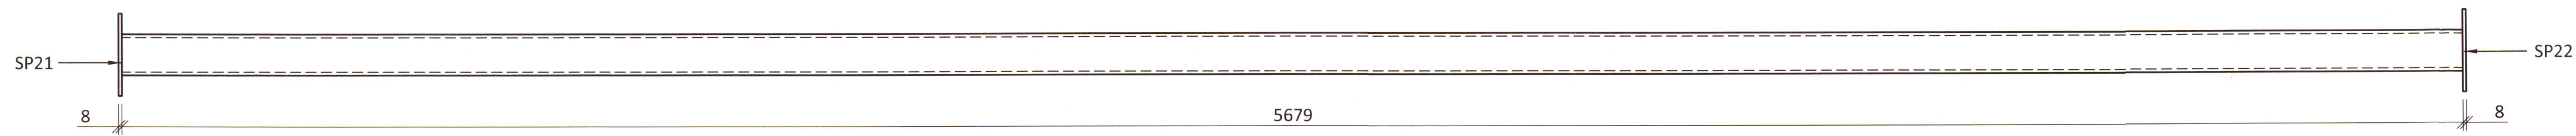


STÁLBITI SB08 - RHS 180x100x8 - HORFT OFAN Á - M1:10  
1stk

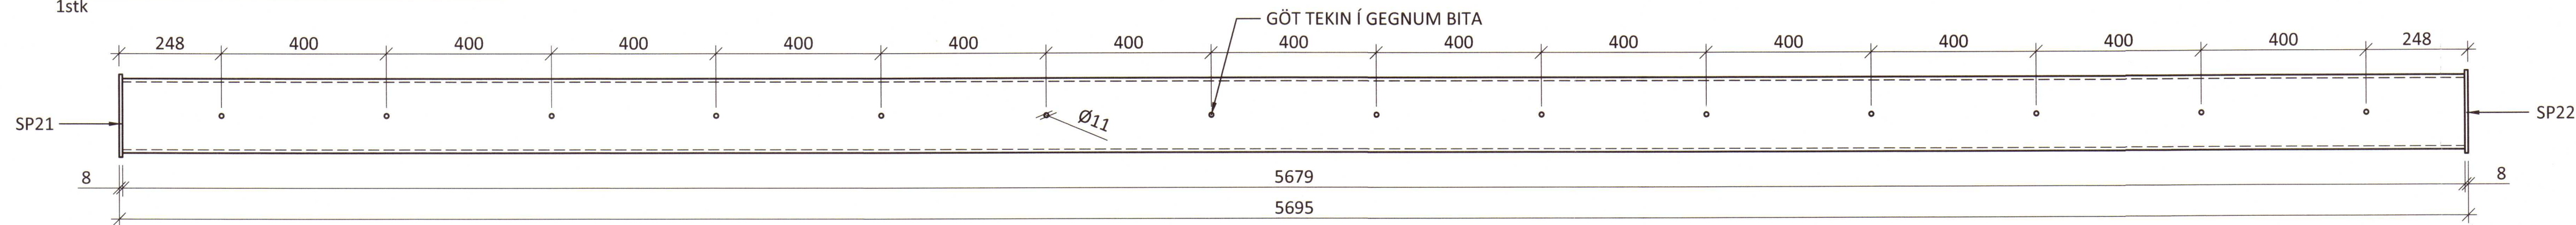


STÁLBITI SB09 - IPE220 - HLIÐARMYND - M1:10  
1stk

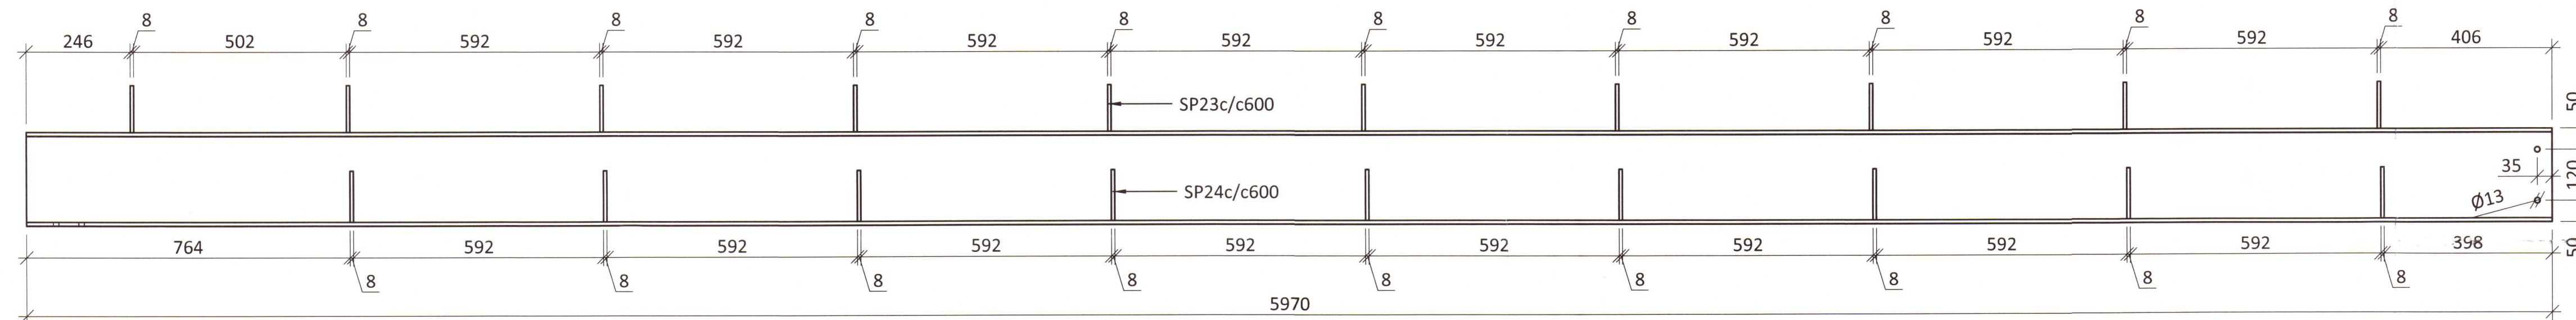


STÁLBITI SB09 - IPE220 - HORFT OFAN Á - M1:10  
1stk

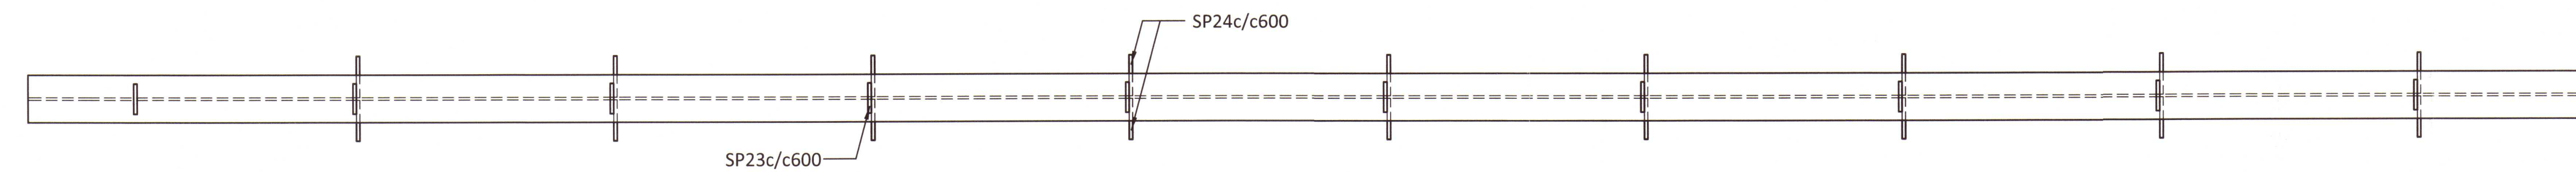


STÁLBITI SB09 - IPE220 - HORFT UPP UNDIR BITA - M1:10  
1stk

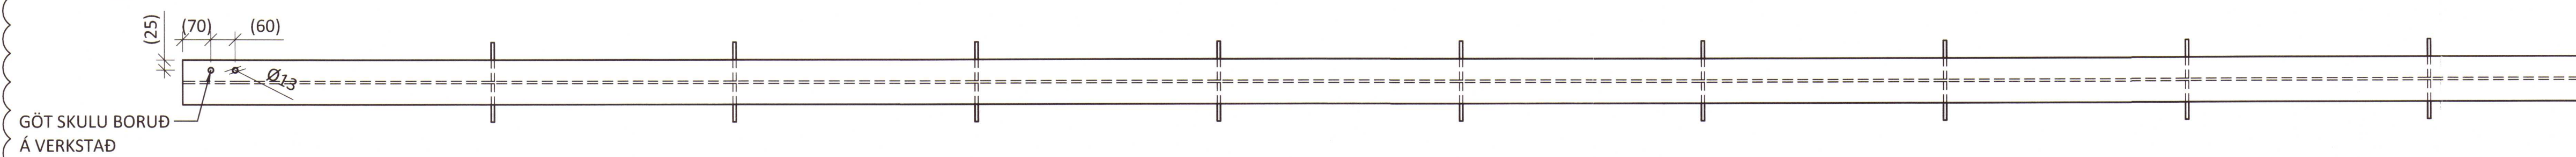


STÁLBITI SB10 - IPE220 - HLIÐARMYND - M1:10  
1stk

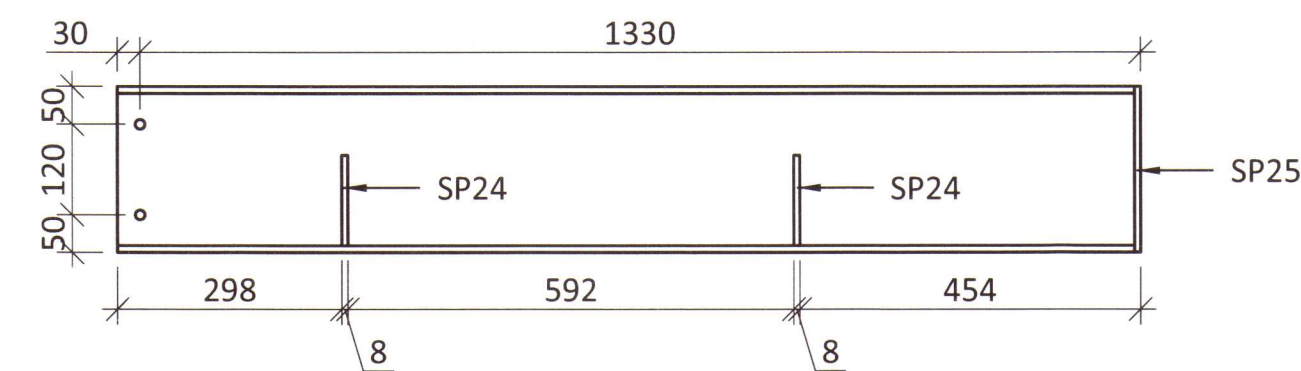

STÁLBITI SB10 - IPE220 - HORFT OFAN Á - M1:10  
1stk

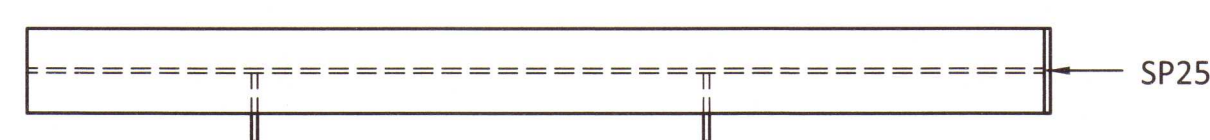

STÁLBITI SB11 - L60x60x6 - M1:10  
1stk

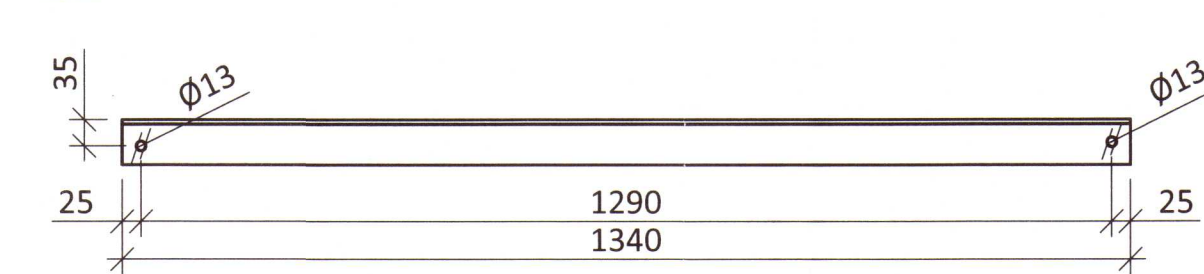

ÁRITUN BYGGINGARFULLTRÚA



Supp. Suppind. 200653-2169  
ÁRITUN HÖNNUNARSTJÓRA: KT.  
SÉRUPPRÁTTUR ER Í SAMRÆMI VÍÐ ADALUPPRÆTTI.  
VERKNR: DAGS ÚTG: 31.08.2017  
1516

SKÝRINGAR:

- SJÁ TEIKNINGU 1-0000 OG FYRIR ALMENNAR SKÝRINGAR
- ÖLL MÁL ERU Í MILLIMETURUM OG ALLIR KÓTAR ERU Í METRUM

TIMBURVIRKI:

- ÚTVEGGIR ERU ÚR 45x195 c/c600 KLÆDDIR AÐ UTANVERÐU MEÐ 9mm GRENKROSSVIÐ. KROSSVIÐ SKAL SKRÚFA Í URETHANE LÍM MEÐ 5,0x40 SKRÚFUM c/c100 Í ÚTHRING OG c/c200 ANNARS, NEMA ANNAD SÉ TEKID SÉRKALEGA FRAM.
- STODIR ERU FESTAR VÍÐ BOTN-/TOPPREIM MEÐ BMF 105 VINKLUM MEÐ STYRKINGU.
- TVÓFALDAR STODUR SKAL SKRÚFA SAMAN Í LÍM MEÐ 5,0x80 c/c300 Í HVORA BRÚN Á VÍXL.
- BERANDI INNVEGGIR ERU ÚR 45x95 c/c600, KLÆDDIR MEÐ 9mm GRENKROSSVIÐ BÁÐUM MEGIN. KROSSVIÐ SKAL SKRÚFA Í URETHANE LÍM MEÐ 5,0x40 SKRÚFUM c/c100 Í ÚTHRING OG c/c200 ANNARS, NEMA ANNAD SÉ TEKID SÉRKALEGA FRAM.
- LAUSHOLT SKAL SETJA MILLI VEGGSTOÐA c/c 1200 OG Á SAMSKYTUM PLATNA, FEST MEÐ 2stk 5,0x100 SKRÚFUM Í HVORA STOD.
- ÞAR SEM TIMBUR LIGGUR AÐ STEYPU SKAL LEGGJA EITT LAG AF TJÖRUPAPPA Á MILLI.

ÞAKVIRKI:

- ÞAKBITAR ERU ÚR TIMBRI 100x350 c/c600.
- OFAN Á SPERRUR KEMUR 16mm KROSSVIÐUR SKRÚFAÐUR Í ÞAKBITA MEÐ 5,0x50 SKRÚFUM c/c90 NEMA ANNAD SÉ SÉRSTAKLEGA TEKID FRAM.

2020 466

A 03.03.20 STÁLBITA SB09 BREYTT  
NR. DAGS. LYSING



HEIÐARBÆR

SUMARHÚS (L170211)

BLÁSKÓGABYGGÐ

BURÐARVIRKI  
STÁLBITAR  
SMÍÐATEIKNING

SAMPYKKT KT. 260172-3879

HÖNNUÐUR YFIRFARIÐ DAGS. ÚTG. DAGS. BREYTT.

ÁÐ ath@ferill.is SF 12.12.19 03.03.20

MKV. (A1) VERKNR. TEIKN. NR. BREYTT.

1:10 18013 1 - 4012 A

Ferill ehf. Mörkin 1 108 Reykjavík Sími: 575 1600 www.ferill.is