



Umhverfis- og tæknisvið Uppsveita
Yfirfarið
 27 JAN 2020
S. Þ. Sigurðsson
 F. Byggingarfulltrúi

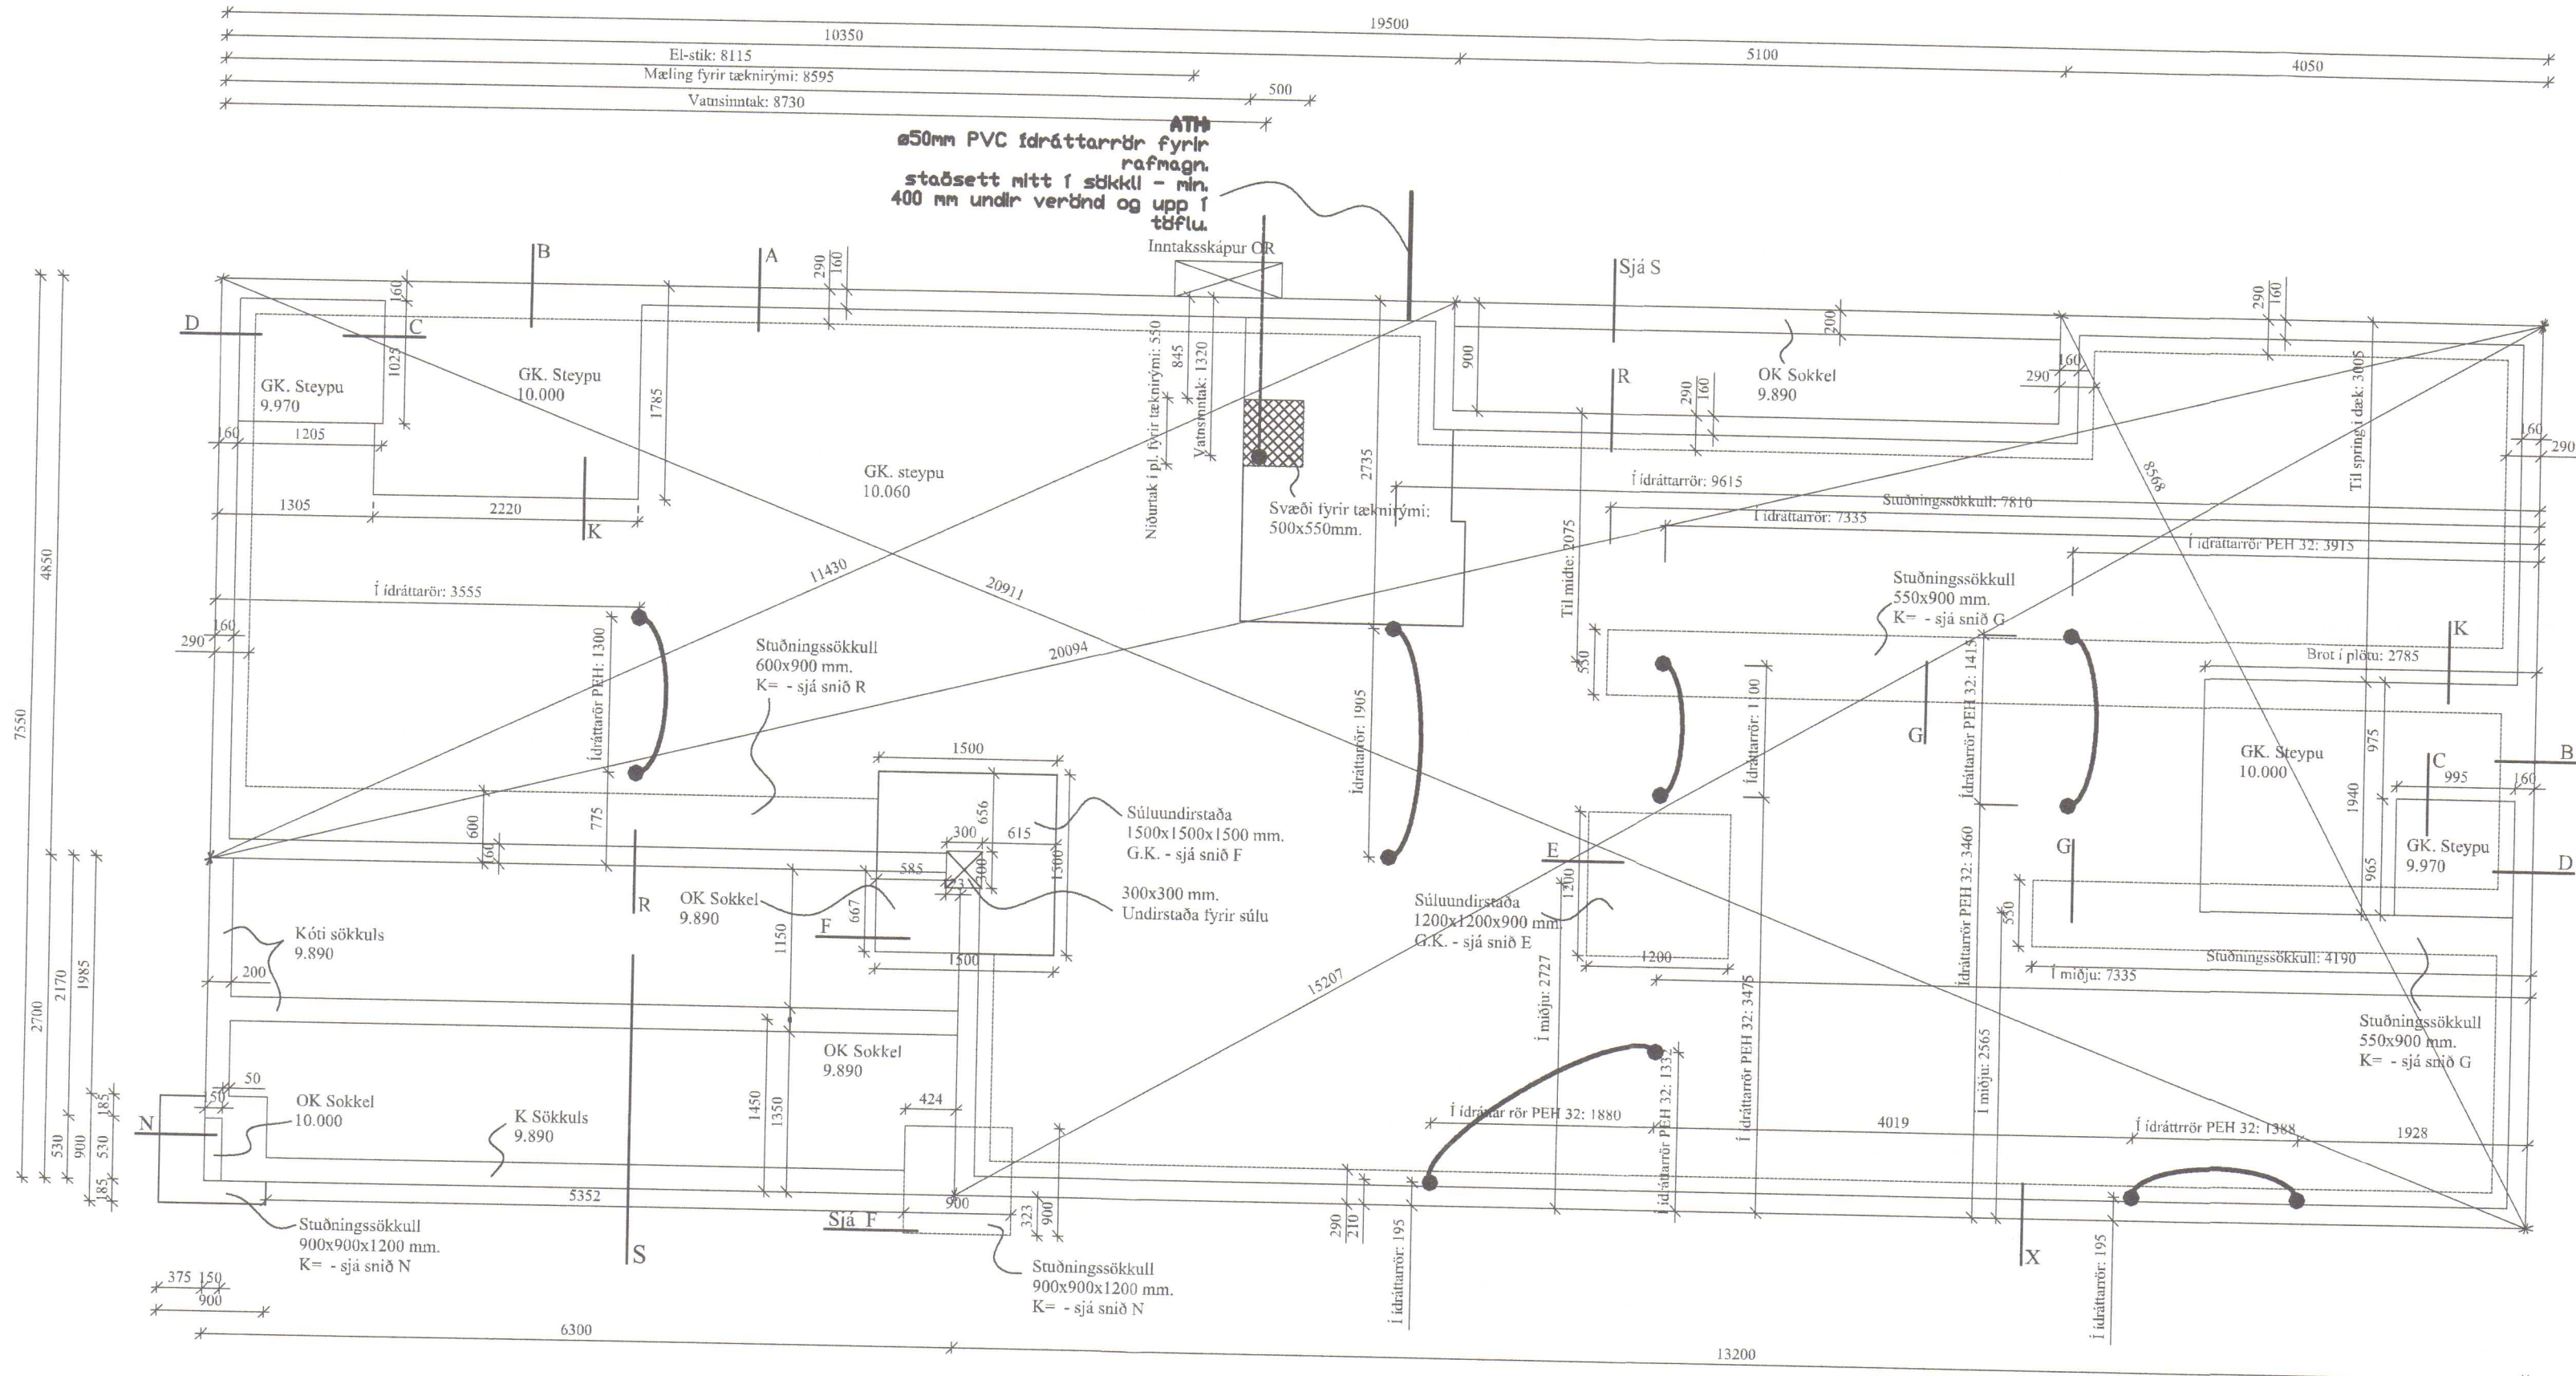

GRUNNMYND SÖKKLA
 Mkv: 1/50

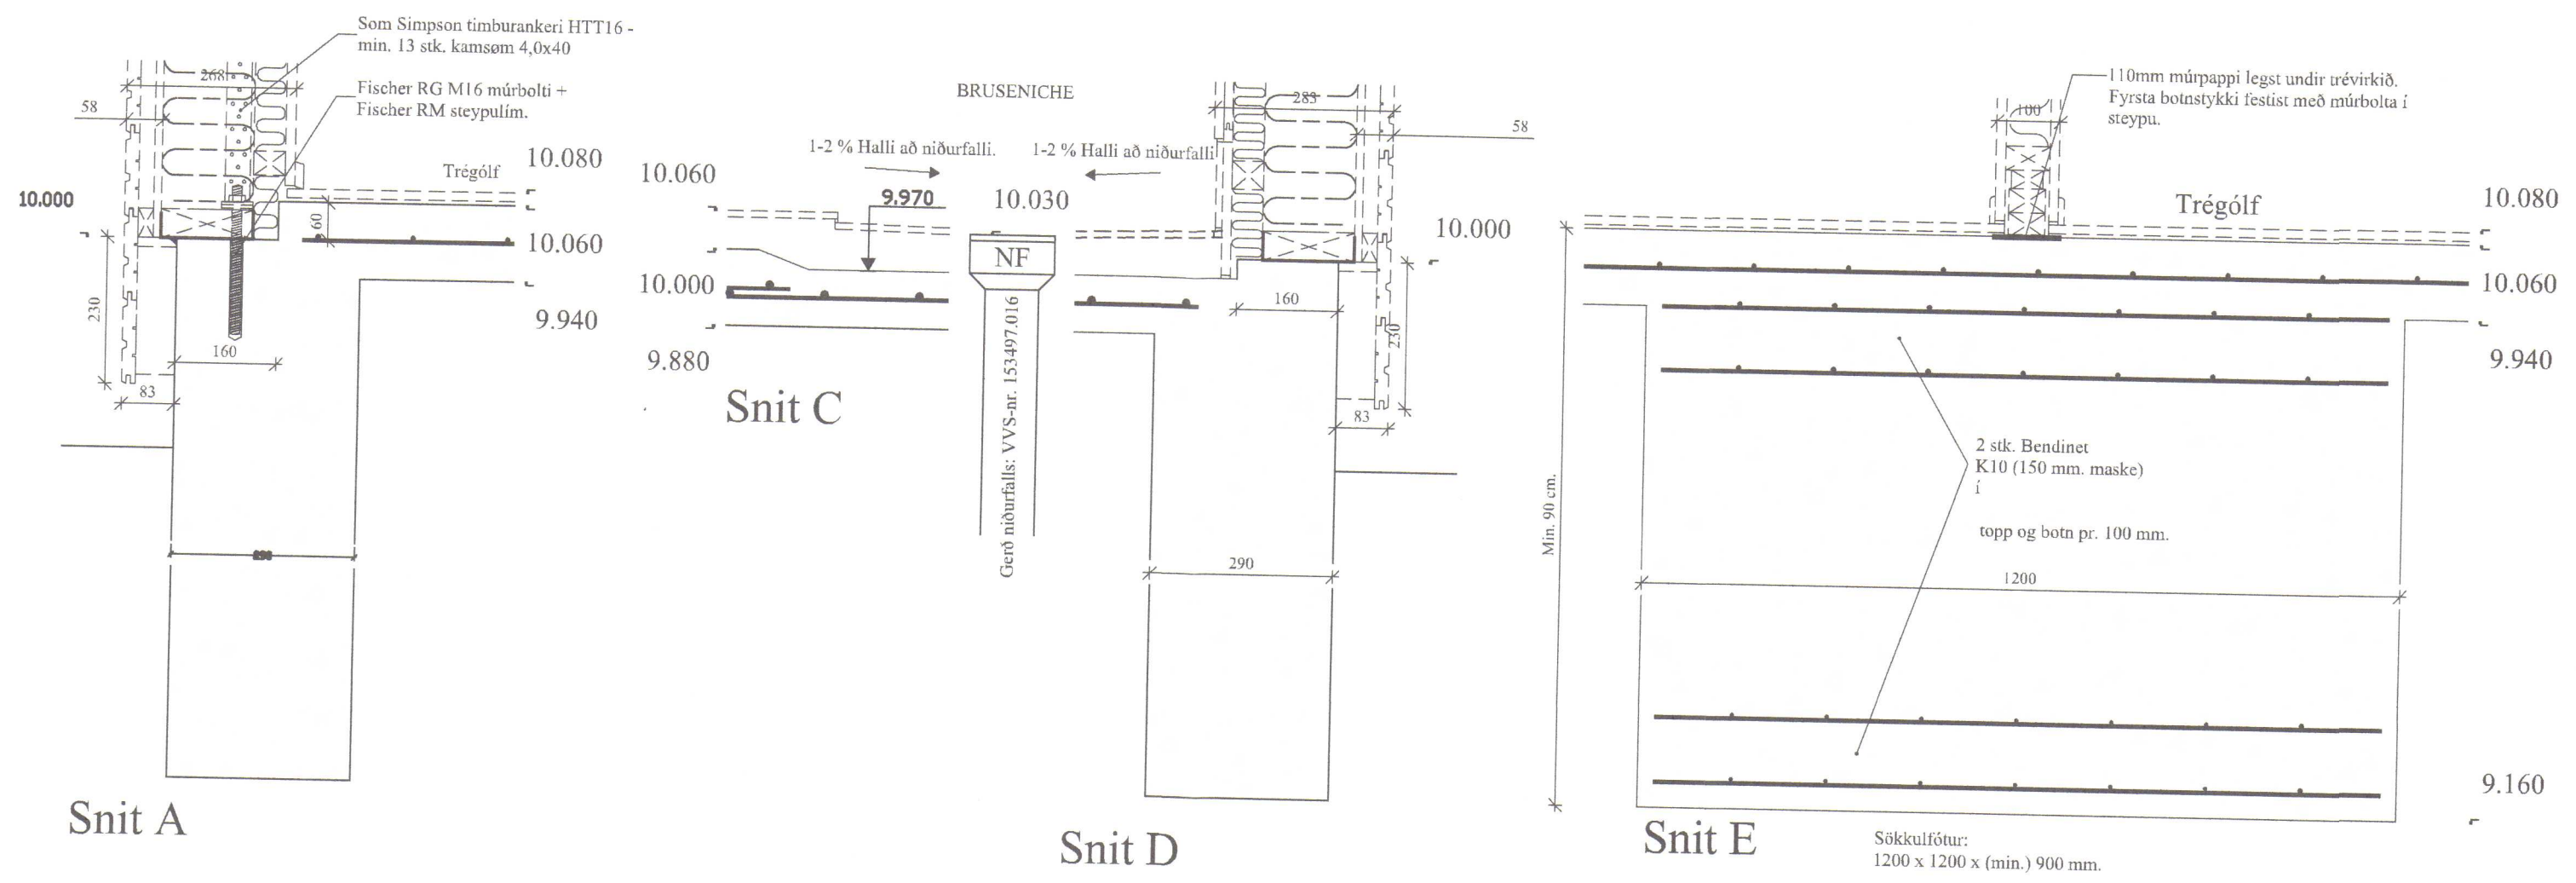

2020 47



Unnið í samvinnu við EBK.

C:				
B:				
A:				
nr.	Dags.	Af.	Breyting	
Frumstærð blaðs A2				
AL - HÖNNUN EHF				
c/o Runólfur Þ. Sigurðsson Byggingateknifr B.Sc. Stíllíhóli 16-18, 300 Akranesi Kt: 090157-2489 Sí: 431-3441 ; 862-9933 ; Fax 431-3442 Netfang: runolfursig@simnet.is				
Verkefnið				
SUMARHÚS, BURÐARÞOL.				
HESTUR 45				
Verkháttur:				
GRUNNMYND SÖKKLA OG PLÖTU				
Dags. 04.10.18	Nr. 18-169	Y	201	
Hanna?: R.Þ.S.	Teikn: R.Þ.S.	Ath:	Mkv: 1:100:1000	
Sam?: <i>R. Þ. Sigurðsson</i>			Kt: 090157-2489	