
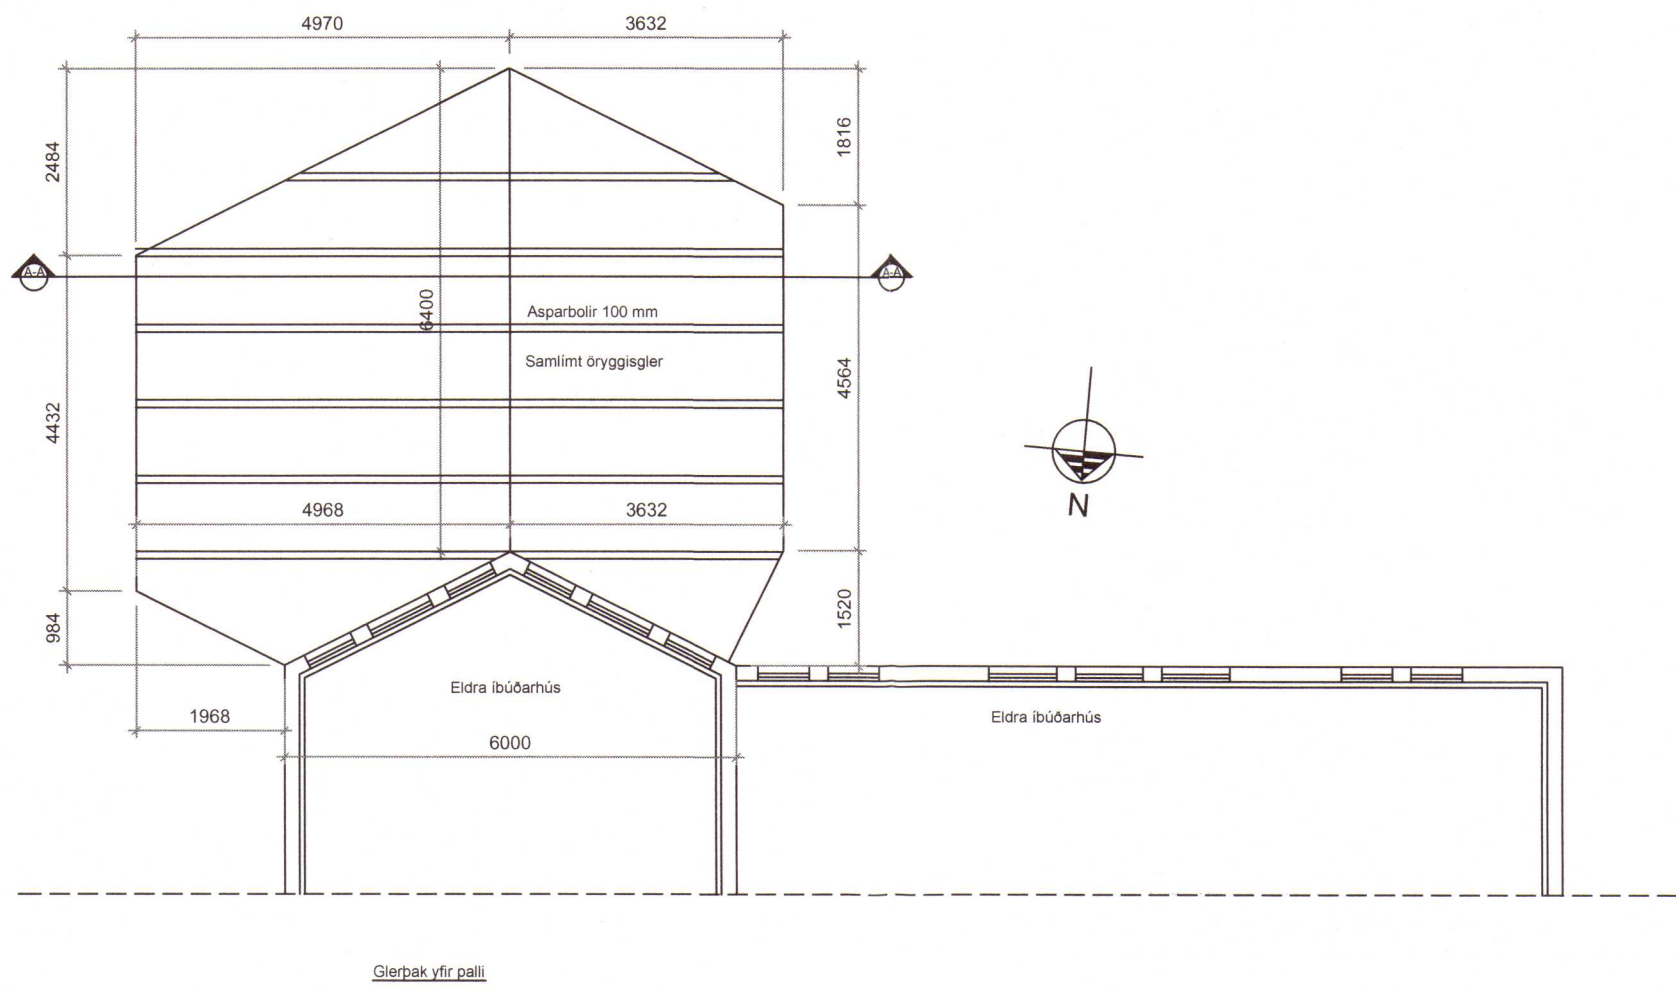


Umhverfis- og tæknisvið Uppsveita
Samþykkt
 06. nóv. 2019
David Svends
 Byggingarfulltrúi

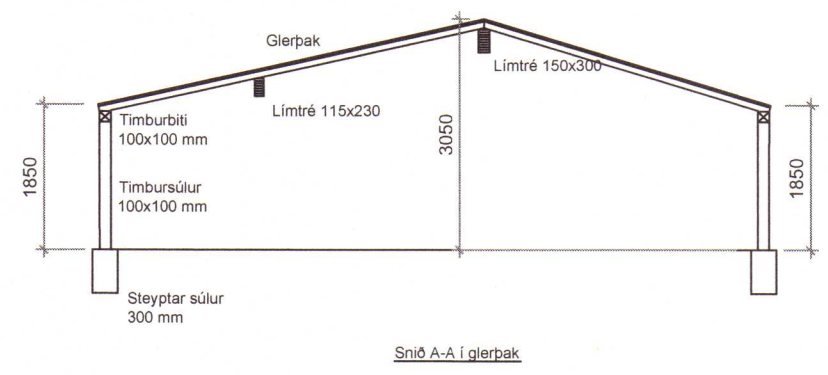

LÝSING:

GLERPAK YFIR PALLI VIÐ ÍBÚÐARHÚSI ER UPPBYGGT ÞANNIG AÐ OFAN Á LÍMTRÉSBITA OG TIMBURBITA ERU FESTIR TRJÁBOLIR ÚR ÖSP MED 1000 mm MILLIBILI OFAN Á ÞA ER FEST SAMLÍMT ÖRYGGISGLER. UNDIR BITA ERU SETTAR SÚLUR ÚR 100x100 mm TIMBRI. SÚLUR ERU FESTAR NIÐUR Í STEYPTAR SÚLUR. VEGGIR GLERHÝSIS ERU ÚR GLERI EN AÐ HLUTA TIL TIMBURKLÆDDIR, MISHÁTT FRÁ JORÐU.

GLUGGAR OG GLER:
 GLUGGAR ERU TIMBURGLUGGAR ÚR ÞURRKADRI FURU. GLER ER TVÓFALT K-GLER.

Skráningartafla: Miðás Ásahreppi					Skrásetjari: Valgeir Berg Steindórsson												
Landnúmer: 211096					Kennitala: 250464-2319												
Matshlutanúmer: 01					Útgáfa: 4.01t Dags: 17.11.2019												
Uppskipting og lýsing					Stærðir												
D0	D1	D2	D3	D4	D5	D5M	D6	D7	D8	D9	D10a	D10b	D11	D12	D16	D17	
Lokun	Rými hæð-röð	Notkun texti	Höfuð-flokkun	Eignar-hald	Botnflatur m²	Minniflatur m²	Sígar m²	Op m²	Brútaflatur m²	Brútaflatur sh < 1.8 m²	Salarhæð min	Salarhæð max	Brúta rúm m³	Nettóflatur m²	Birtiflatur m²	Skiptarúmmál m³	
Matshluti					286,9	39,9	4,9	0,0	326,8	14,8				973,1	277,3	259,6	647,779
Botn														57,4			
1. hæð					286,9	39,9	4,9	0,0	326,8	14,8				915,7	277,3	259,6	
A	0101	Íbúð	N	0101	76,5				76,5	14,8	2,70	5,70	321,3	62,7	76,5	4,20	263,340
A	0102	Íbúð	N	0101		39,9	4,9		39,9	14,8	0,00	3,10		34,2	25,1		
A	0103	Gisting	N	0101	103,1				103,1		2,70	3,43	304,1	82,5	103,1	2,95	243,375
A	0104	Geymsla	N	0101	7,3				7,3		2,47	3,03	20,1	6,0	7,3	2,75	16,500
A	0105	Eldhúsgeymslur	N	0101	47,6				47,6		2,47	3,43	141,8	41,8	47,6	2,98	124,564
A	0106	Glerhýsi	G	0101	52,4				52,4		1,85	3,05	128,4	50,1			
Athugasemdir																	
Sameignir sumra																	
Eignarhald																	
	Eignar-hald	Notkun texti	Birtiflatur m²	Skiptarúmmál Sereign og sameign m³													
	0101	Íbúð	259,6	647,779	647,779												
		Allt	259,6	647,779	647,779												

2020 484

Utg.	Dags.	Lýsing	Nafn

ARKAMON
 Kvíslartungu 40, 270 Mosfellsbæ
 arkamon@simnet.is
 GSM:892-0400

VALGEIR BERG STEINDÓRSSON kt. 250464-2319

MIDÁS
Glerhýsi yfir palli. Þak og snjó glerhýsis.
Skráningartafla

Mkv. 1:100 A2

HANNAÐ VALGEIR B. OKT. 2019 TEIKN. A-02

TEIKNAD VALGEIR B. SAMP. *Valgeir Berg*