


Samp. 29.06.2004

BYGGINGARFULLTRÚI
BLÁSKÖGABYGGÐAR

Hilmar Einarsson

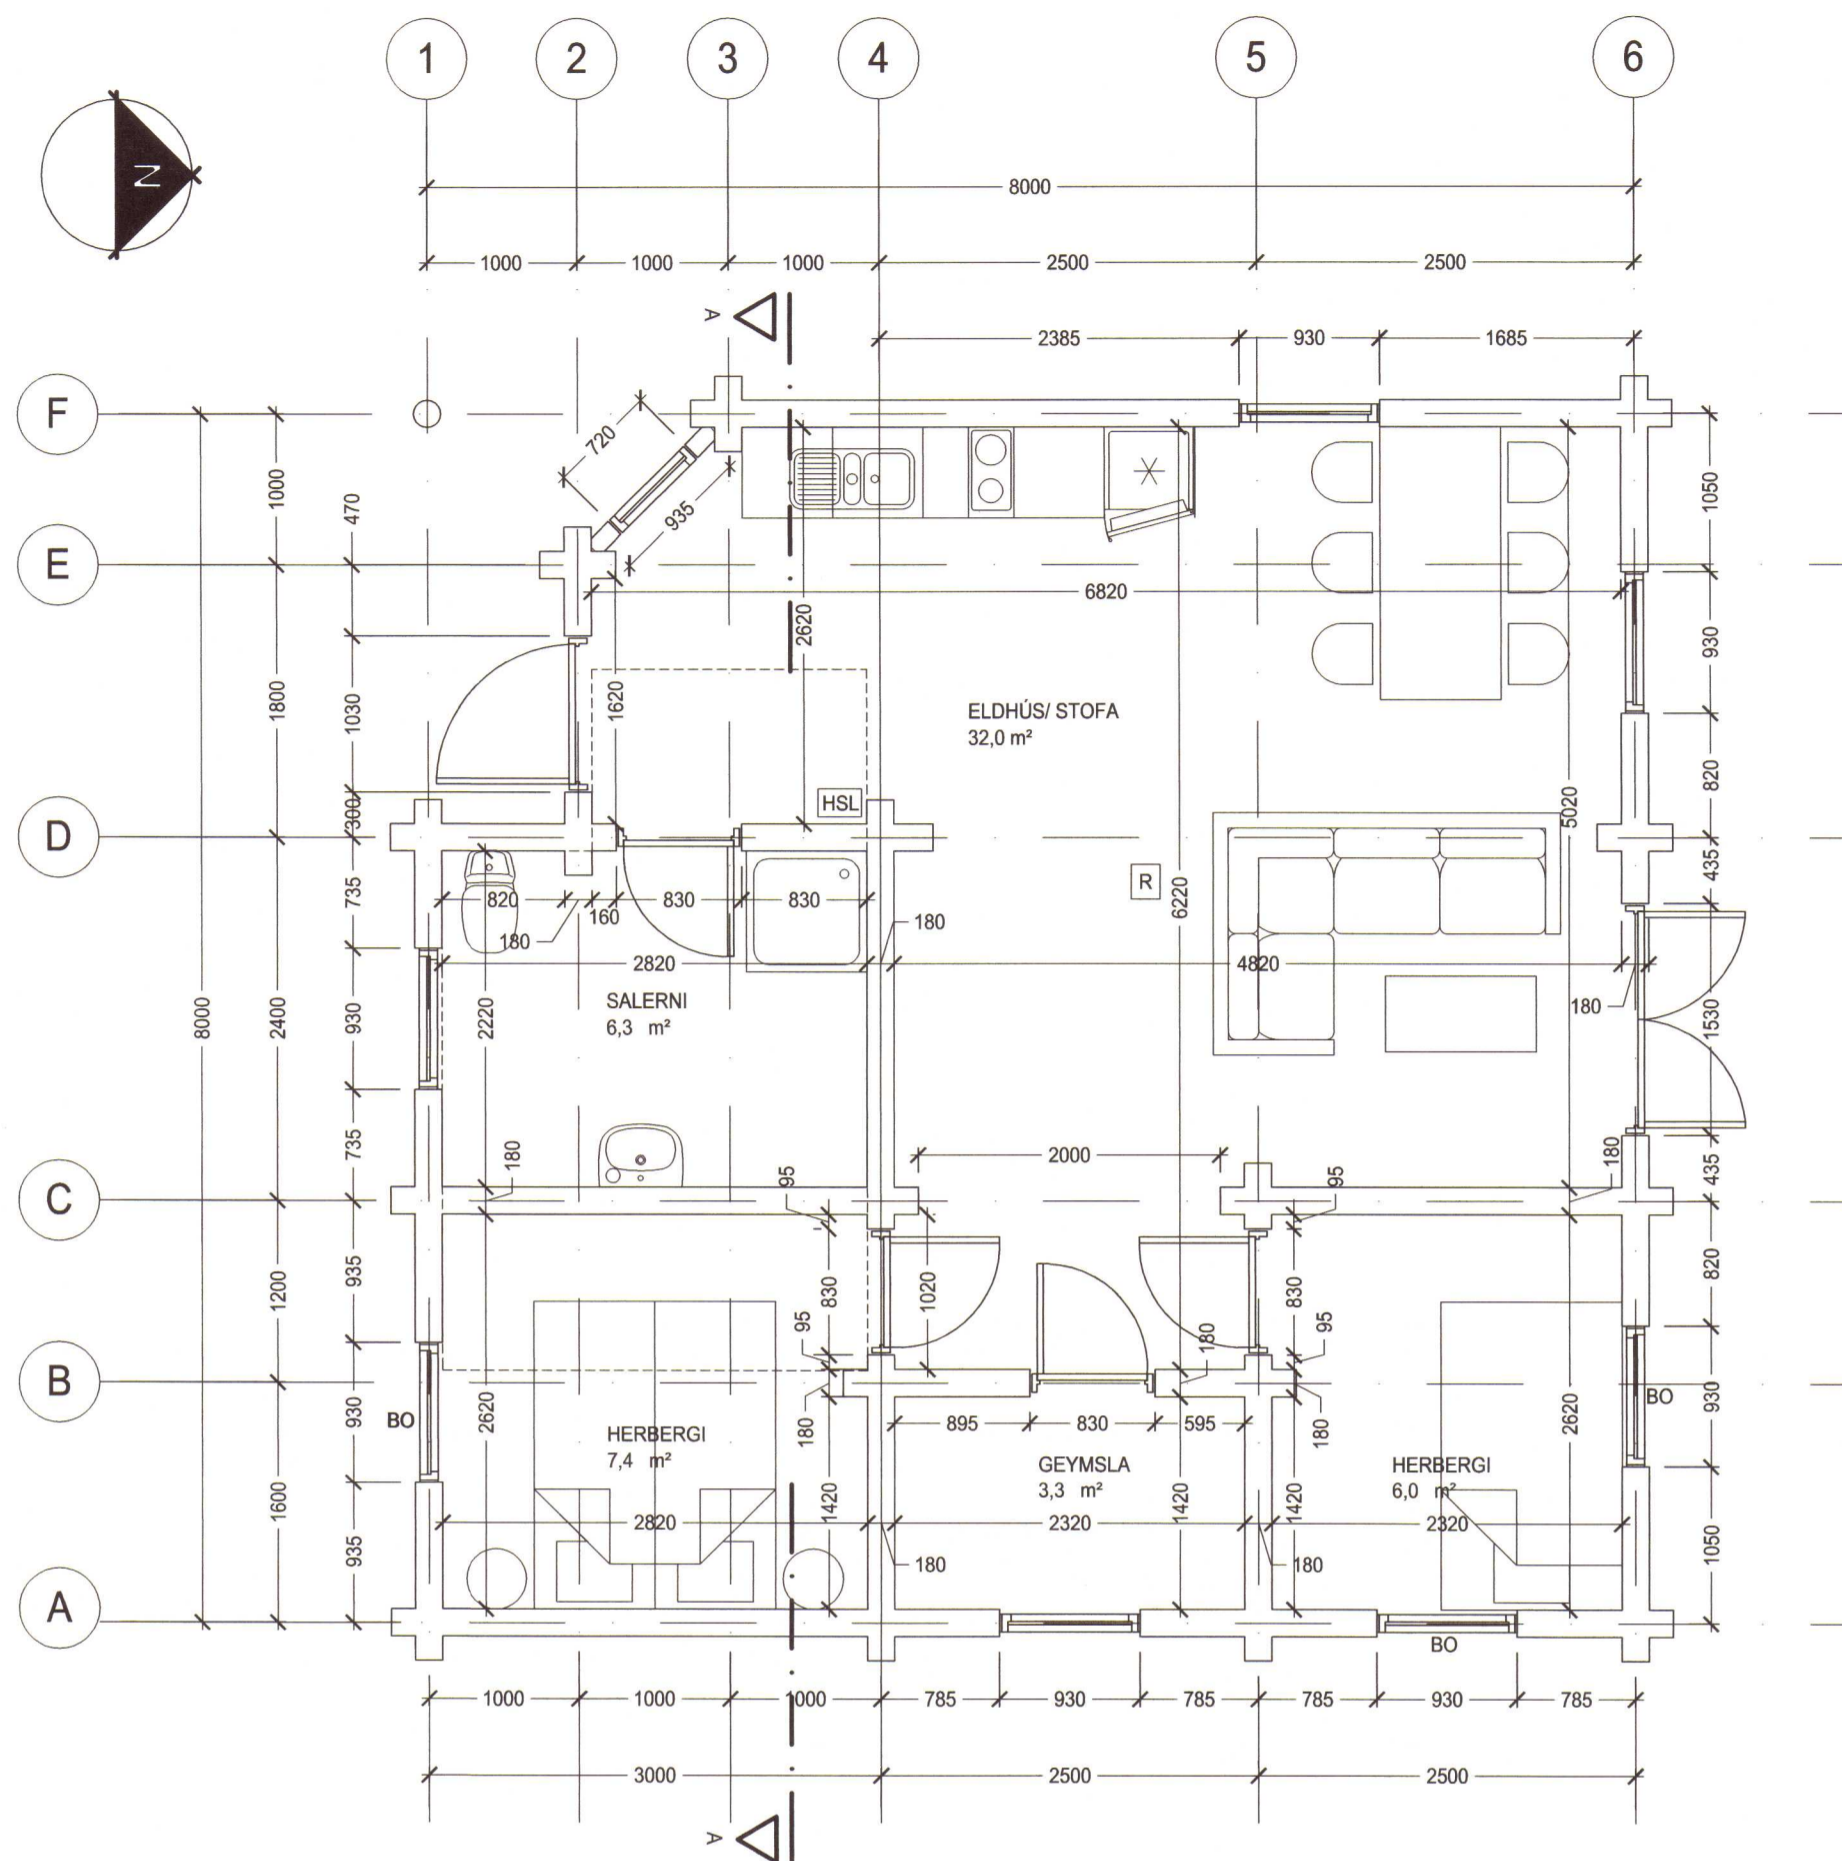

GRUNNMYND

Byggingalýsing:

Sumarhúsið er bjálkahús sem flutt verður í heilu lagi á staðinn. Húsið er á einni hæð ásamt milli lofti og hvílir á steinsteyptum undirstöðum. Þak er einangrað með 200 mm steinull og gólfplata með 75 mm frauðplasti. Skólagnir hússins eru tengdar við rotbró samkvæmt reglugerð. Björgunarop (BO) er í öllum herbergjum.

Stærð 63,6 m²
Rúmmál 171,6 m³

breytt dags teiknað lýsing

ARK ÍS ehf
arkitektar ráðgjafar

Aðalsteinn Snorrason arkitekt fái 161161-2769
Egill Guðmundsson arkitekt fái 270152-6869
Gísli Gíslason arkitekt fái 160657-4809
Gísli Gíslason
skólavörðustíg 11 101 Reykjavík
sími 511 2060
fax 511 2066
netfang arkis@ark.is


2020 502

Haukadalur III
Eyjavegur 12

Aðalteikning

grunnmynd og sneiðing

verkaupi Byggingafélag Geysir
verknúmer 03-027-B
hannað/teiknað bt,sbb
mkv 1:50
dags 22.06.2004

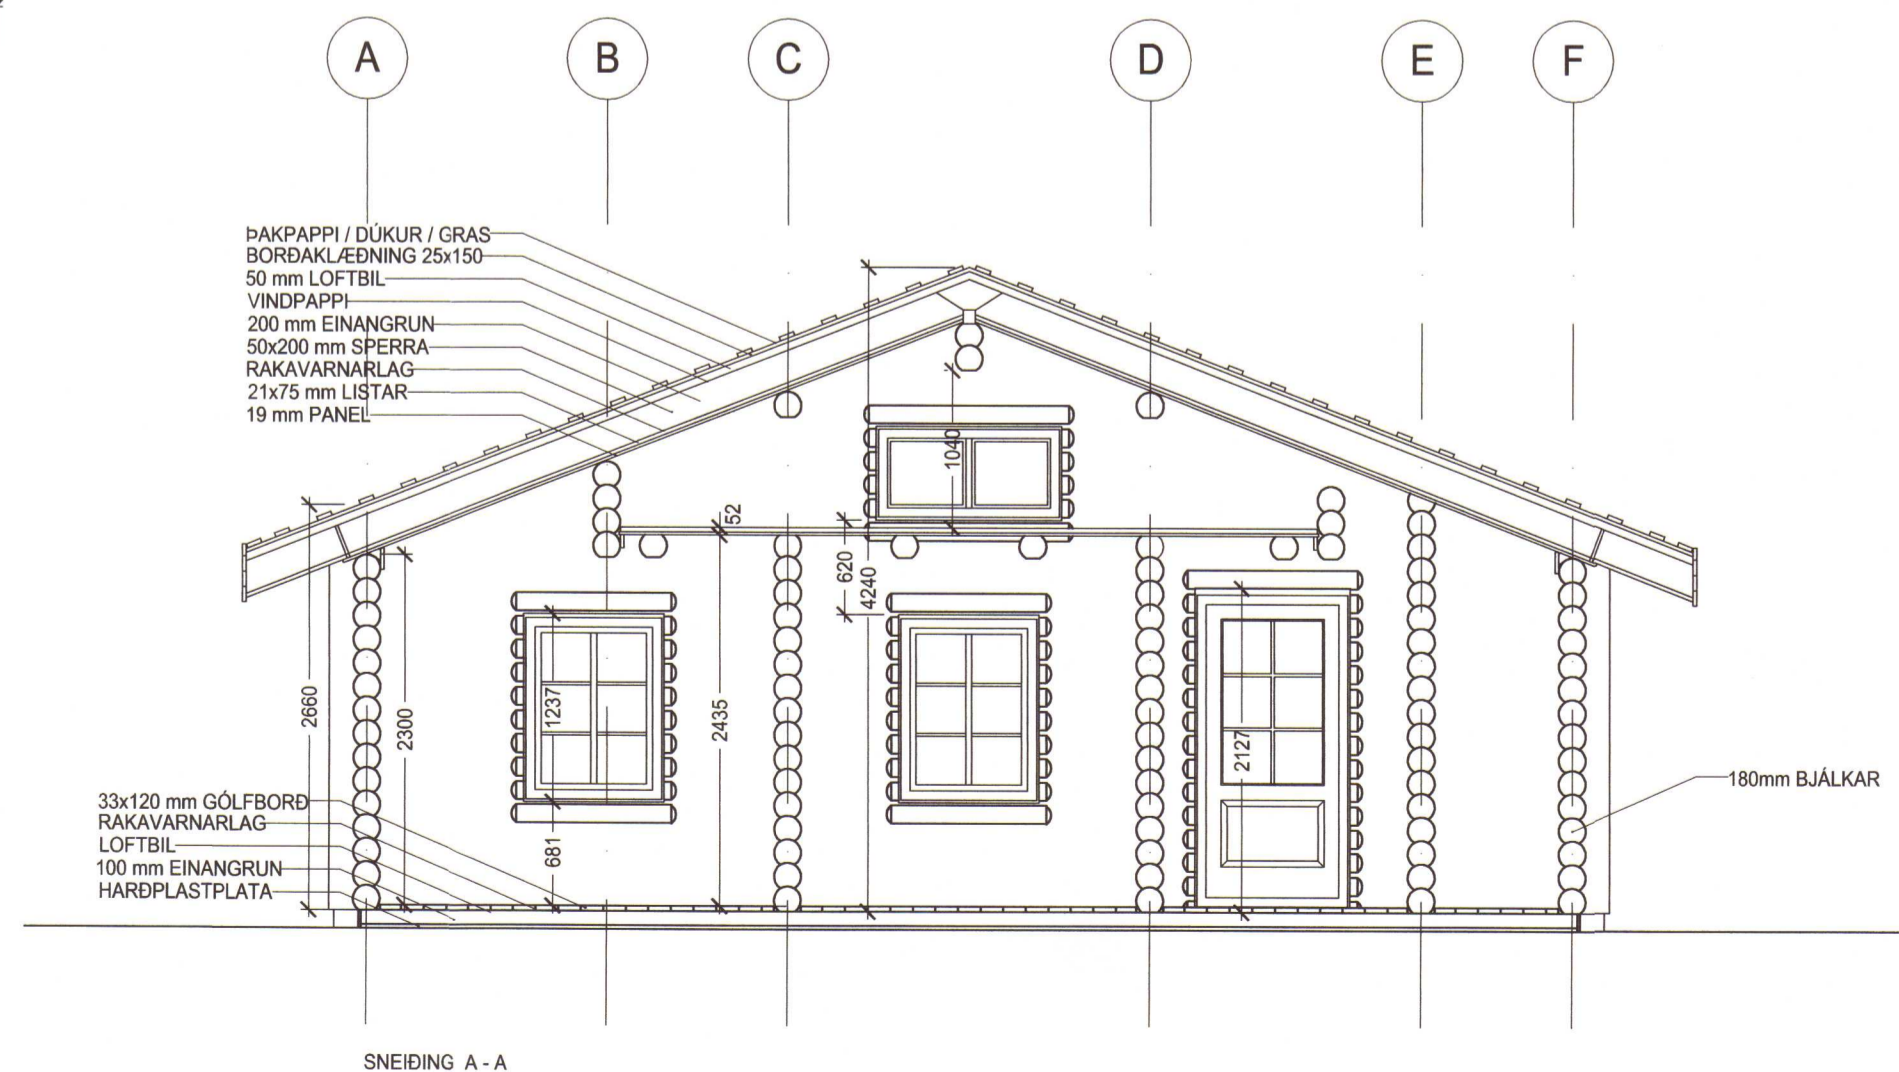

SNEIÐING A - A

- MILLILOFT
- [R] REYKSKYNJARI
 - [HSL] HANDSLÖKKVIÐÆKI
 - BO BJÖRGUNAROP

03-027-B

(99)1.01

verknr teikning breytt