



BYGGINGARFULLTRUI
Samp. 28/4 '97
LAUGARDALSHREPPS

Hilmar Lárusson

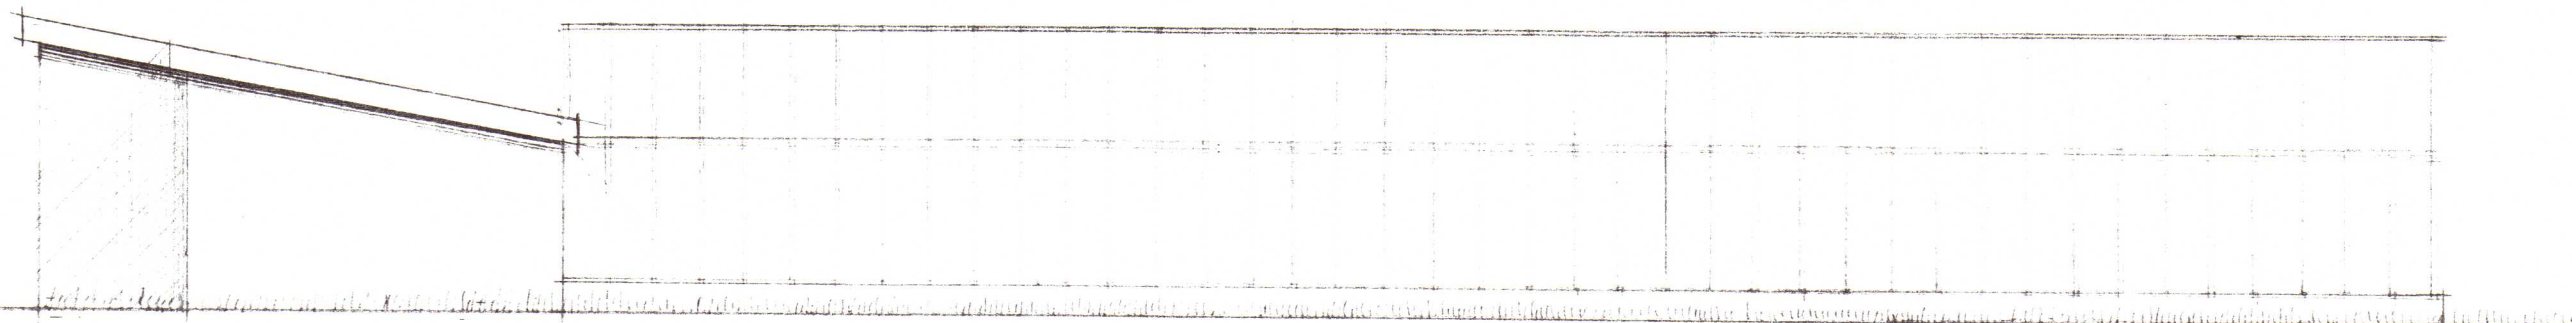


SUÐUR

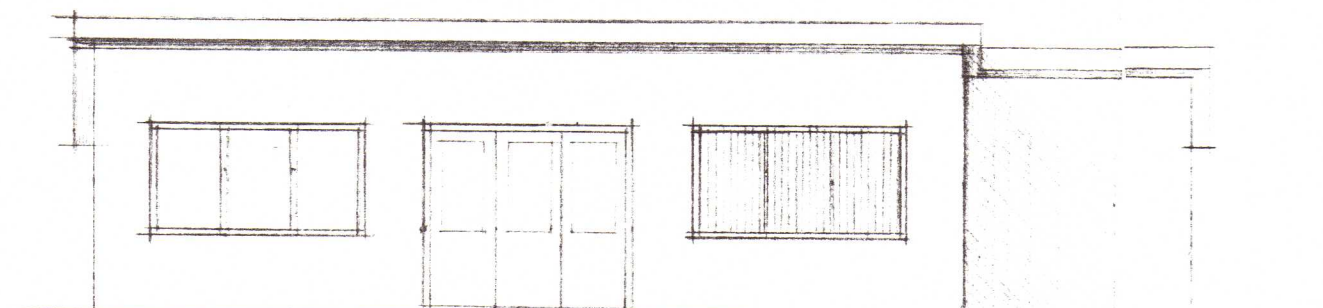

VESTUR

ELDRA GRÓÐURHÚS

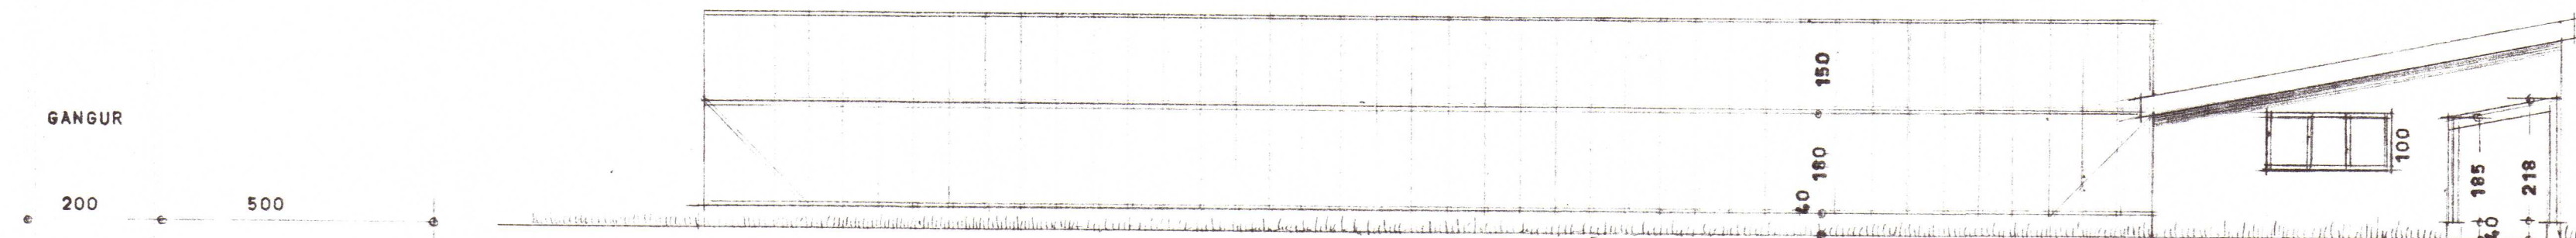


NORÐUR


700

GANGUR
200 500
95 210 195


1150
77 280 78 280 78 280 77 280 77

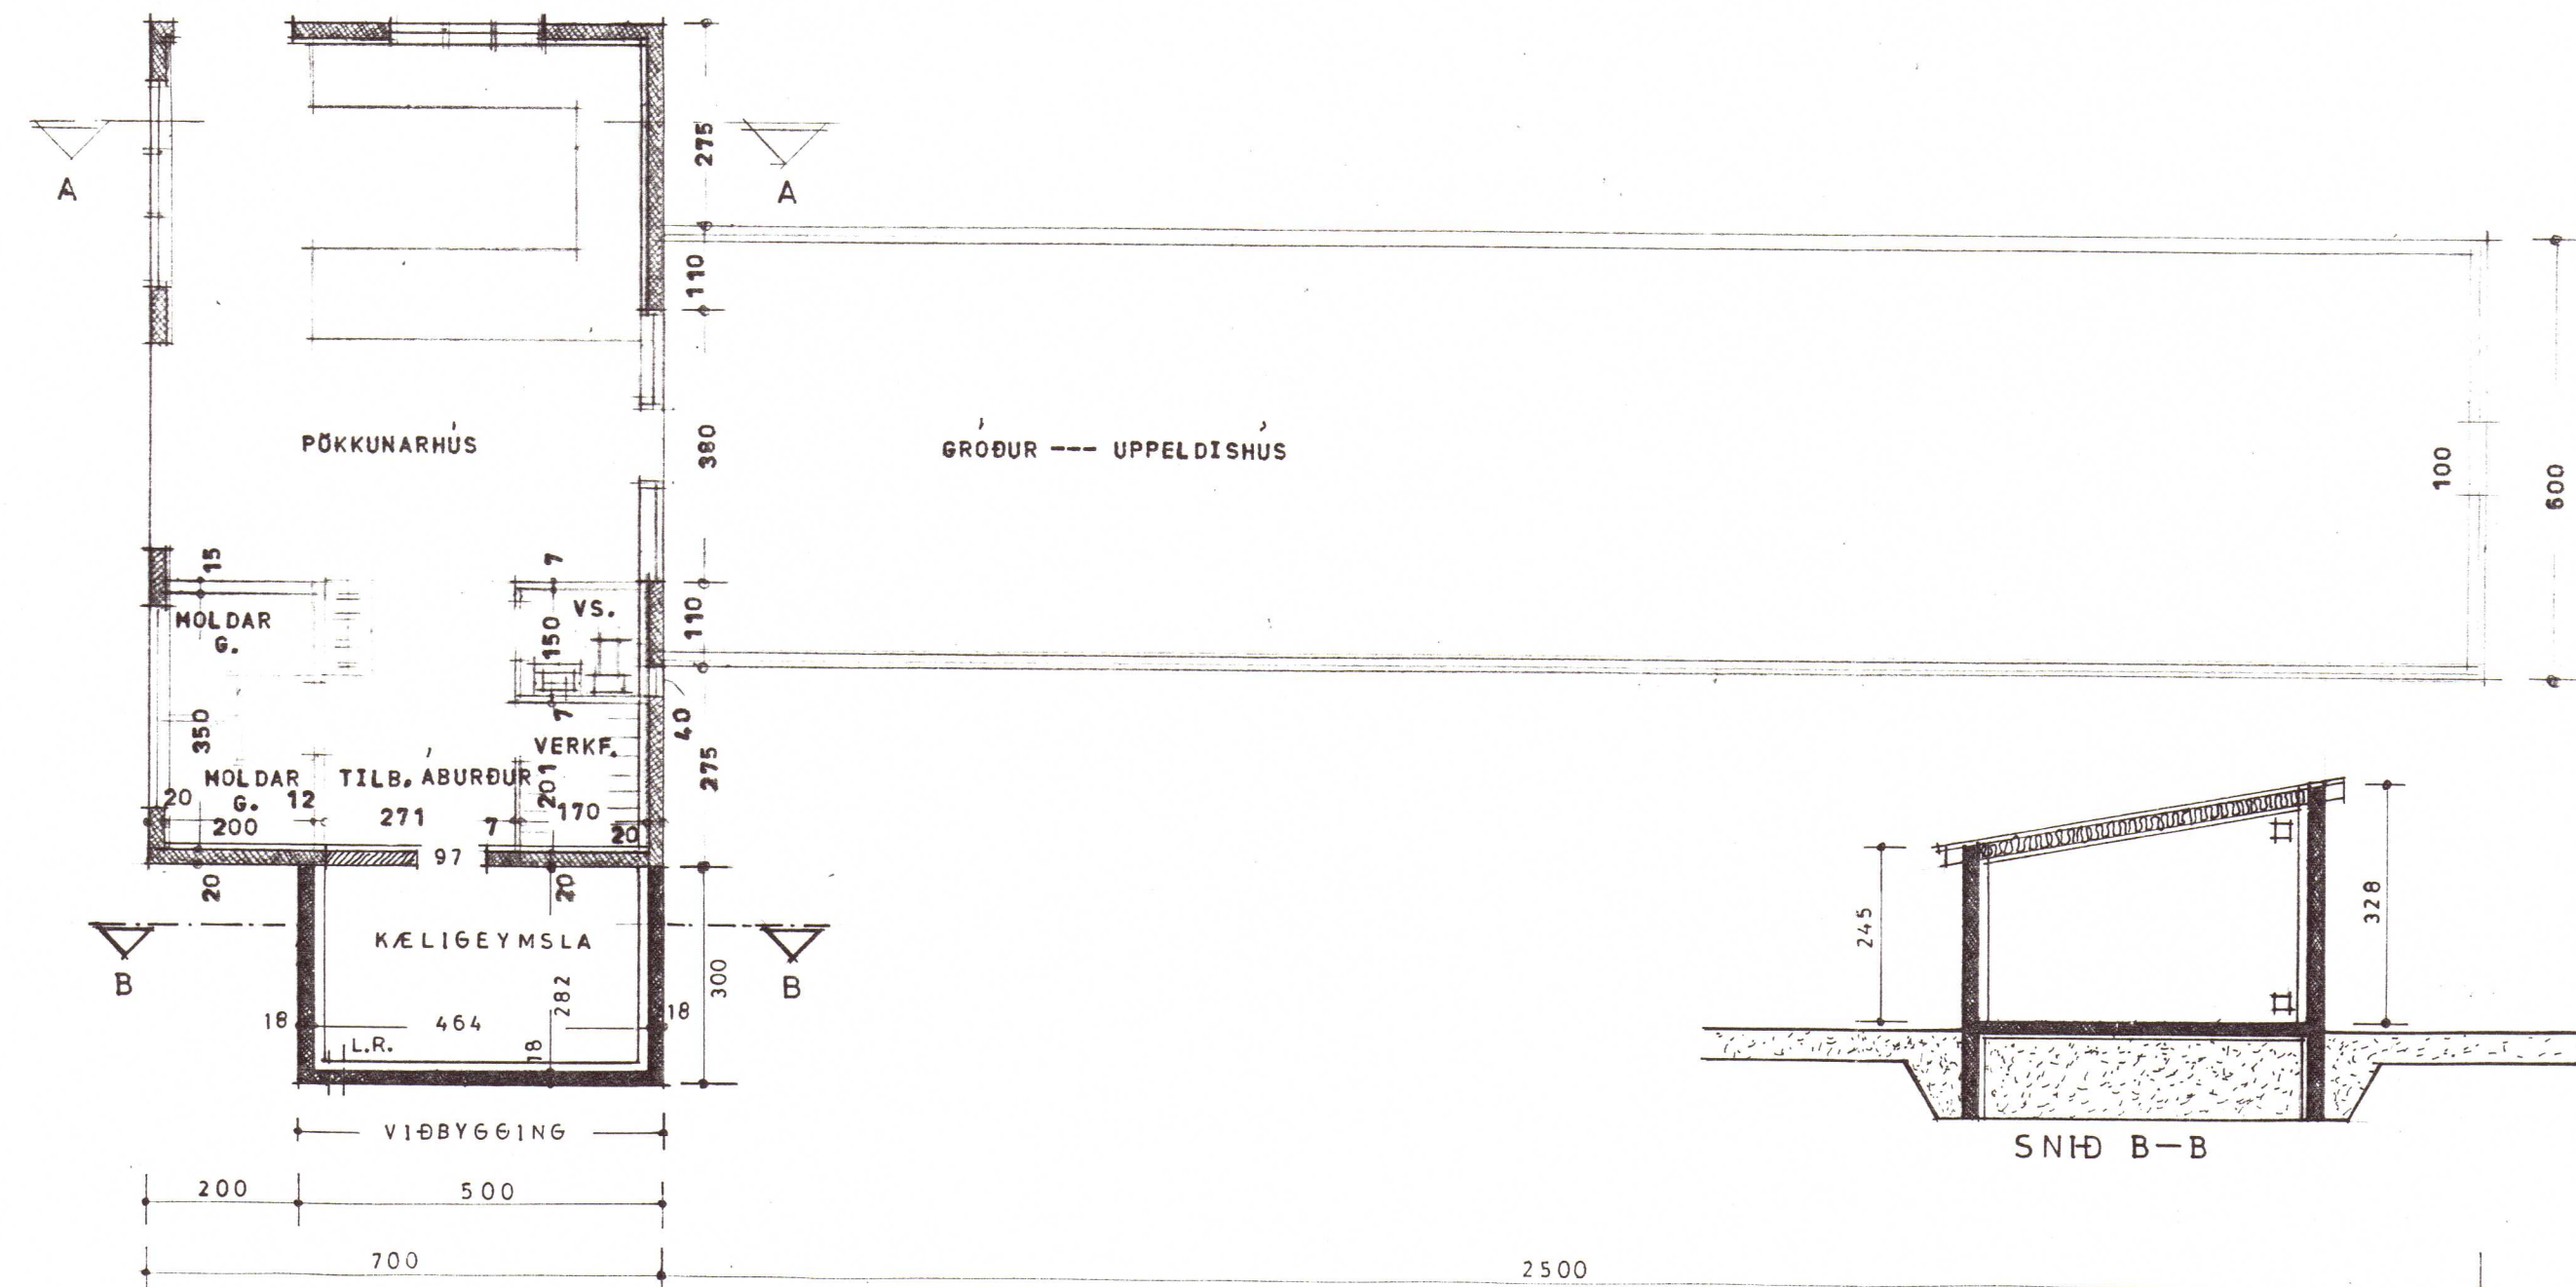

ÞAKHALLI Á GRÓÐURHÚSI 28,5

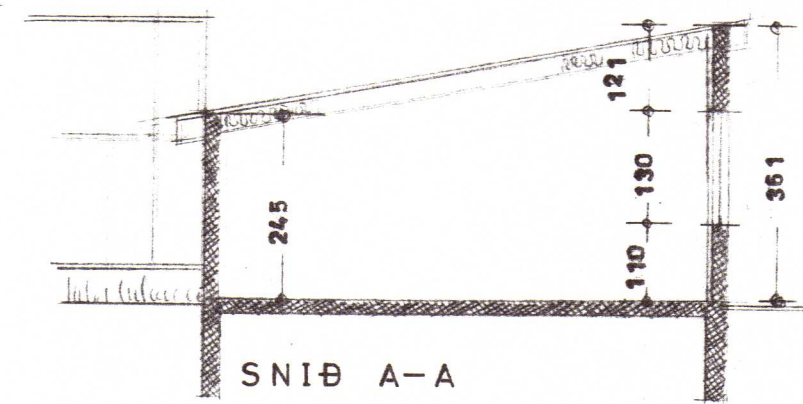

SNIÐ A-A

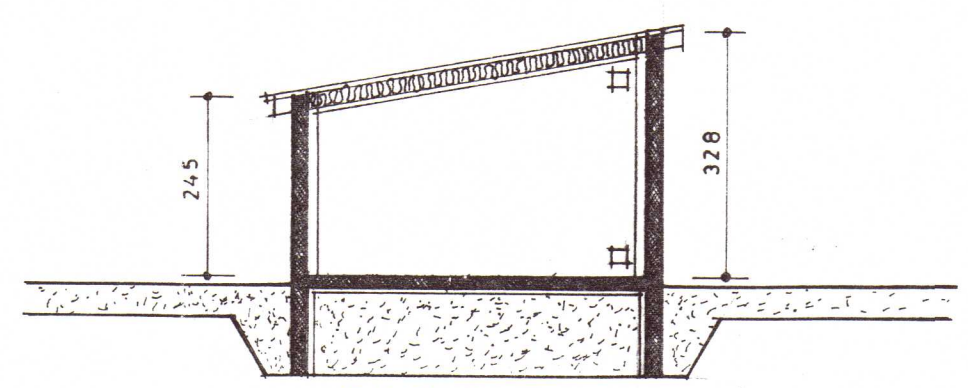

SNIÐ B-B

2020 504

BÖDMÓÐSSTAÐIR, LAUGARDAL.

TEIKN. AF KÆLIGEYMSLU, BYGGÐ VIÐ PÖKKUN-
ARHÚS
R.VÍK Í APRÍL, 1997.

Njáll Egeðmundsson

GRUNNMYND — M. 1:100

STÆRÐ KÆLIGEYMSLU 15 M² OG 430 M³