A5 / 1-05 SNIÐ. 1:10

# ÞG-1

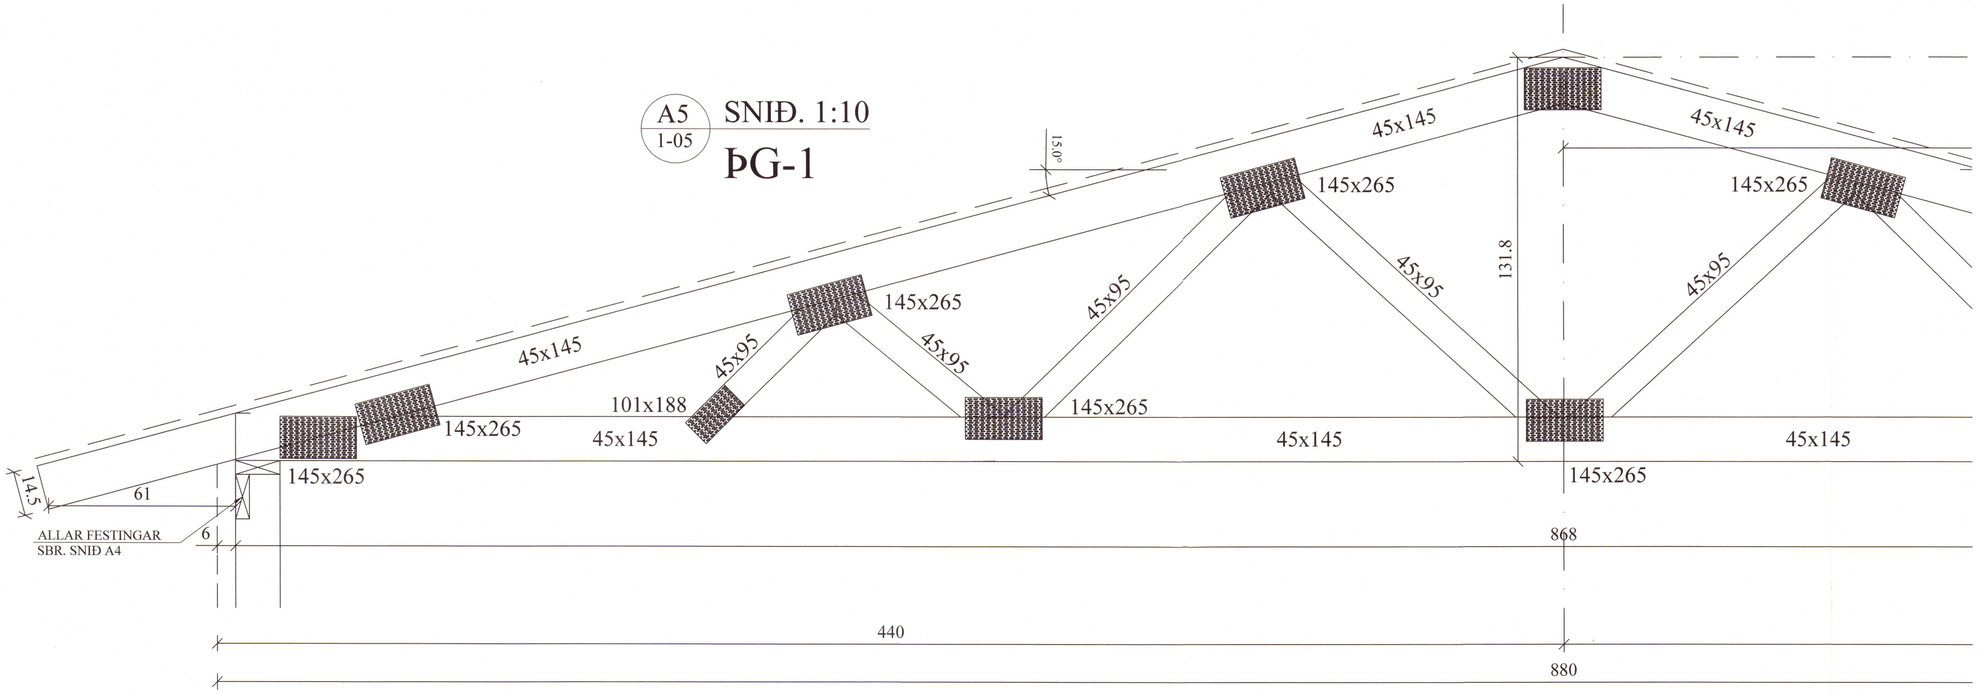


S1 / 1-05 SÚLA. 1:10

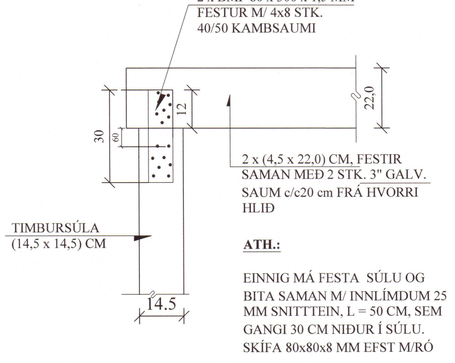


**ATH.:**

EINNIG MÁ FESTA SÚLU OG BITA SAMAN M/ INNLÍMDUM 25 MM SNITTTEIN, L = 50 CM, SEM GANGI 30 CM NIÐUR Í SÚLU. SKÍFA 80x80x8 MM EFST M/RÓ

SM1 / 1-05 SÉRMYND. 1:10
FESTINGAR LÍMTRÉSBITA

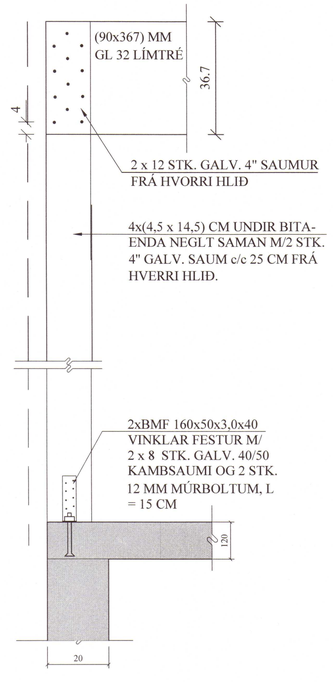


SM2 / 1-05 SÉRMYND. 1:10
FESTINGAR LÍMTRÉSBITA

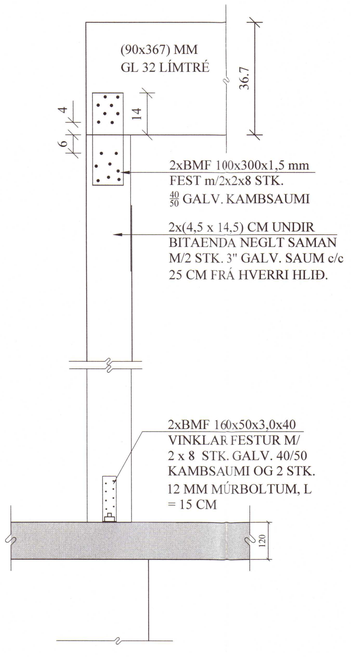


## ÞAKGRINDUR:

GALVANISERAÐAR GADDAPLÖTUR FRÁ AB-TRAFORBAND EÐA SAMBÆRILEGAR. STÆRÐ GEFIN Í HxB Í mm, ÞYKKT 2,0 mm. PRESSAÐAR Á SAMSKEYTI Í VERKSMIÐJU. MIÐAÐ ER VIÐ 600mm MIÐJUMÁL ÞAKGRINDA.

Umhverfis- og tæknisvið Uppsveita
Yfirfarið
28 APR 2020
Byggingarfulltrúi

BREYTINGAR

TILVÍSANIR: 2020 011
SKÝRINGAR..... SJÁ TEIKN. NR. 1-01

| | | | |
|---|---|---|---|
| Reikn. | JKR | Des. ´19 | Útgefið: 17.12.2019 |
| Teikn. | JKR | Des. ´19 | Kvarði: |
| Ath. | | | |
| Samþ. | | | 1:10 |

RIMAR 14
Í landi Súluholts, Flóa

Nr. 1-05

Verkhluti
ÞAK,
SNIÐ, SÉRMYNDIR.


Verktæðistofa
Jóns Kristjánssonar ehf
Ármúla 19
108 Reykjavík
Sími: 537-0002 Gsm: 772-3154
Kt: 540817-0300
Netfang: jokris54@gmail.com