


- ALMENNAR SKÝRINGAR**
1. ALL MÉR ERU 36 M OG BRÉGG 1,5 M VÍR.
 2. HEB ROFA FRA FULFRÆÐINGU GELFI ER 130 CM.
 3. HEB LAGSÖMUR- OG SÖMPOUNDEILA FRA FULFRÆÐINGU GELFI ER 20 CM.
 4. ALL MÁL ERU Í SENTIMETURUM.
 5. HEB TENGIS VÍR ROFA SKAL VERA SAMA OG ROFANS.
 6. GRENNA ERU EKKI SINGUR Í BELLI TILVIKUR HO TÖFLU. ER ERU ÞÁ HEKKTAR VIBKEMMUR TÖFLU. ÞAG TI-FI ER GRENN Í FRA TÖFLU TI.
 7. HEBER ERU HEBAR VÍR FULFRÆÐINGU GELFI OG HEBLA BBS.
 8. HEB TENGIS VÍR ROFA SKAL VERA SAMA OG ROFANS.
 9. GRENNA ERU EKKI SINGUR Í BELLI TILVIKUR HO TÖFLU. ER ERU ÞÁ HEKKTAR VIBKEMMUR TÖFLU. ÞAG TI-FI ER GRENN Í FRA TÖFLU TI.
 10. HEBLA SKAL HELLUN OG LEBASTRANGSREYFIRN SÖH DREIFISAMVIRKAN.
 11. TI ER ANBLAFLA STABSETT Í ANBYRI HEB SÖMPOUNDEILA.
-

Sökkulskaut Mkv: 1:100

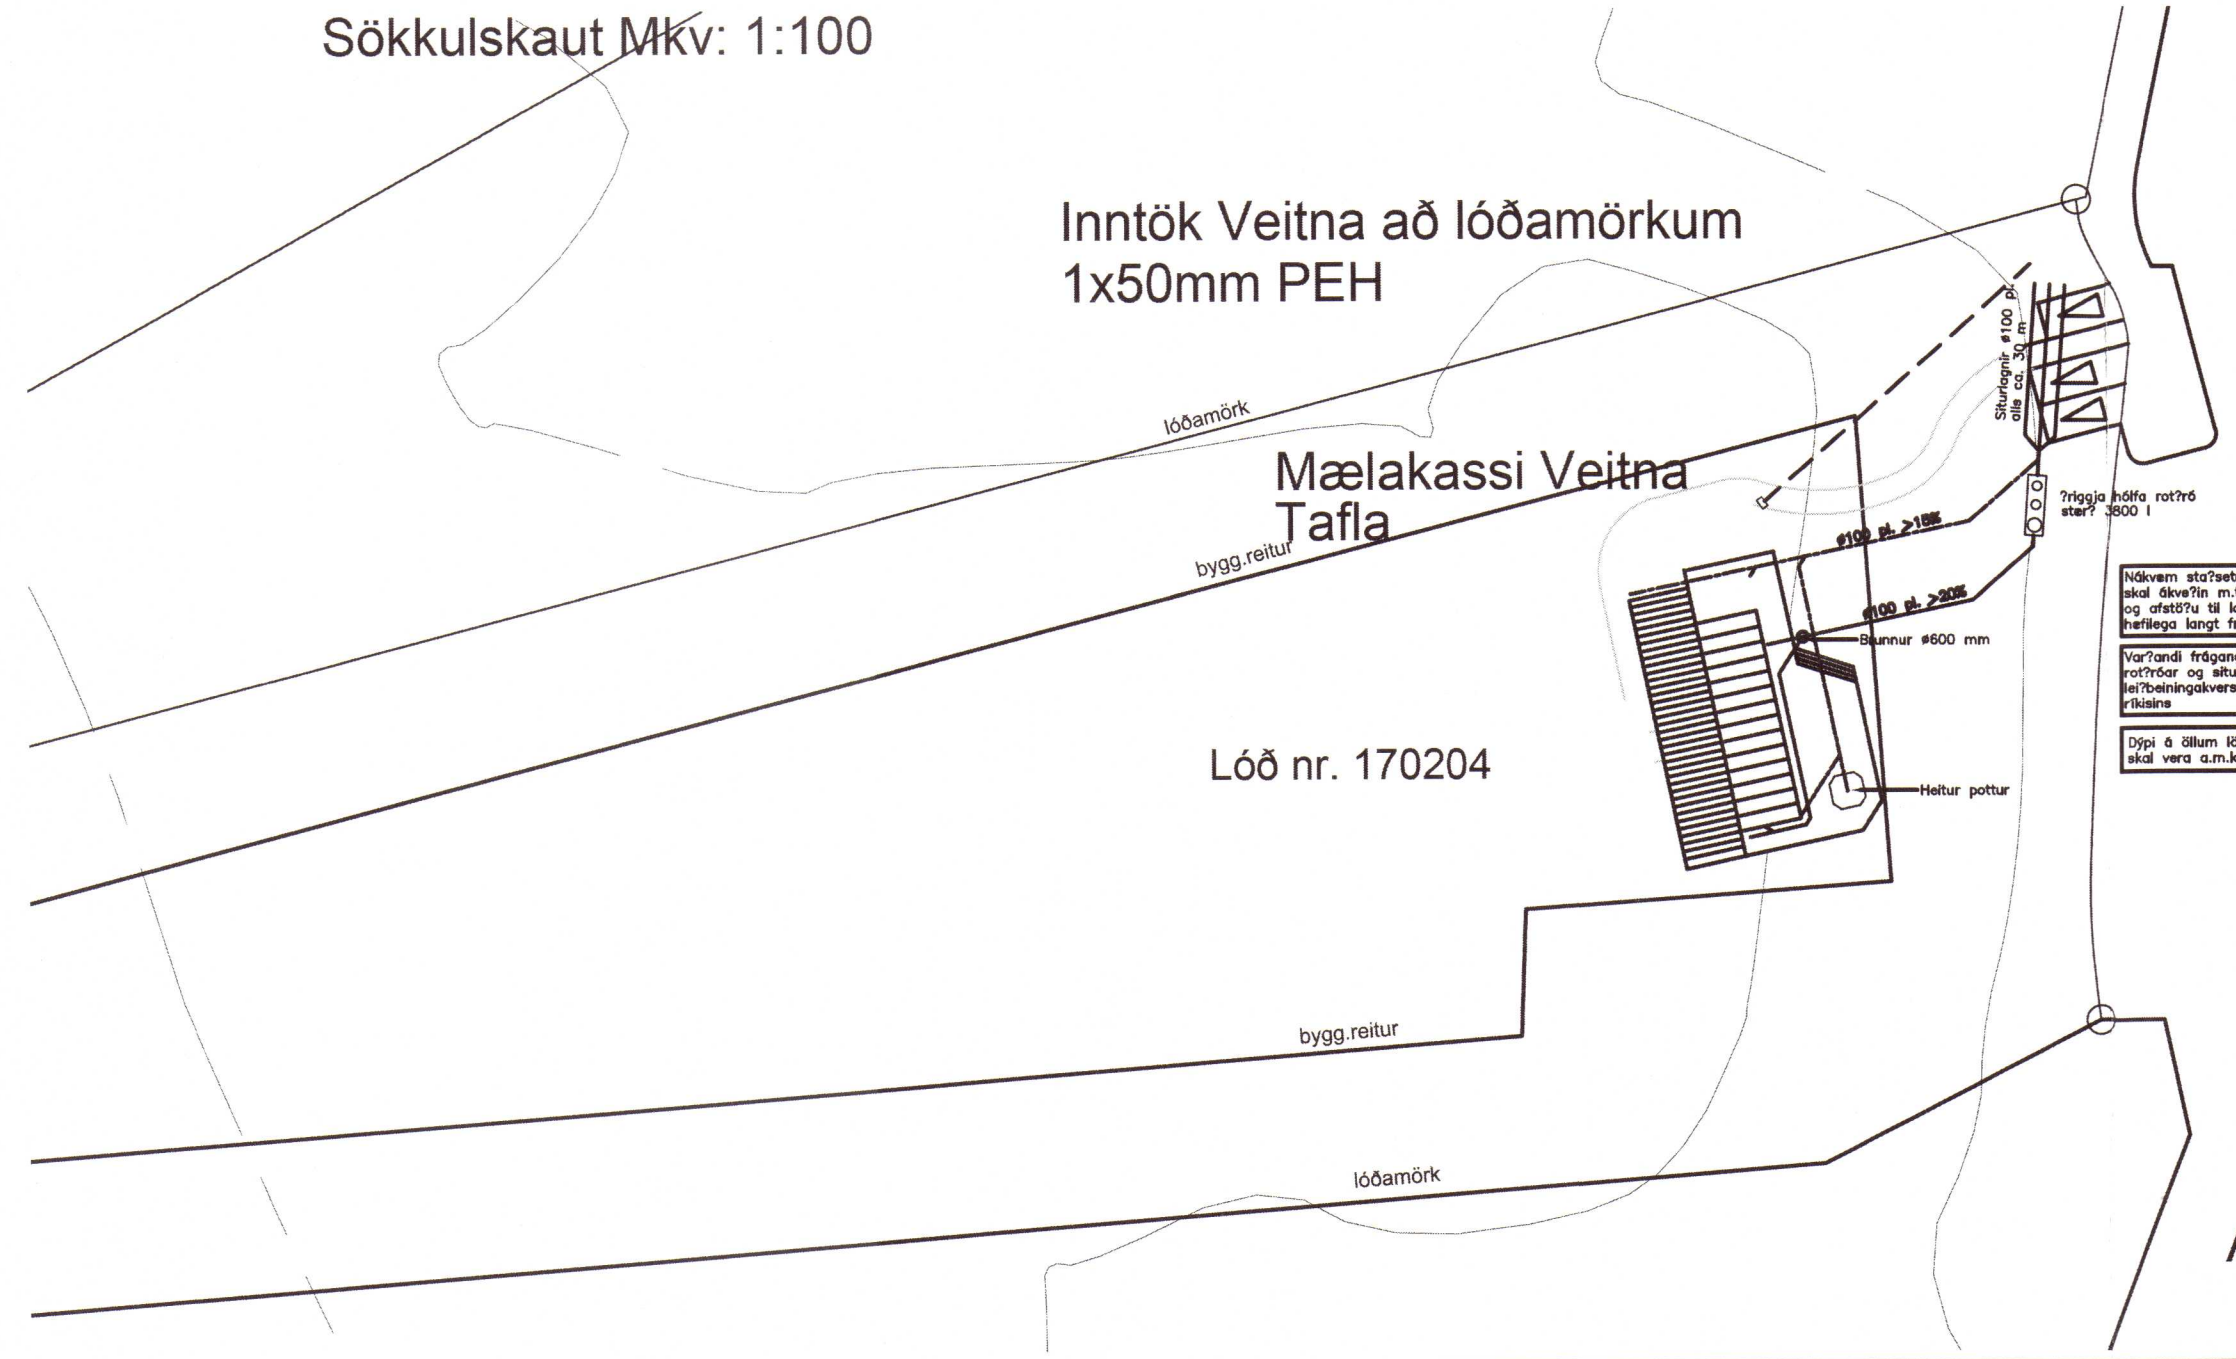

Afstöðumynd Mkv: 1:500

Frá tæknilegum tengiskilmálum veitna.

BYGGINGARLÝSING

Frá tæknilegum tengiskilmálum veitna:
 Byggingarleyfi skal ávallt fylgja með umsókn um heimtaug í sumarhús. Fyrir heimtaugstrenginn skal leggja 50 mm plastpípu að útvarskáp eða loftinustólpa dreifiveitu, að stíg eða vegi eða a.m.k. 20 m í átt að lóðamörkum sé um lengri vegalengd að ræða. Pípan skal ná a.m.k. út fyrir gróurbelti eða svæði sem ekki er hægt að koma vélgröfu að. Dreifiveita grefur ekki fyrir heimtauginni innan lóðarmarka viðkomandi húss og verður húseigandi að sjá um þann gróft í samráði við dreifiveitu (sjá gr.4.1.2). Rafverktaki útbjór mælakassa í samræmi við skýringamynd M5 og kemur honum fyrir utanhúss. Töflukassinn skal uppfylla kröfur um þéttleika rafbúnaðar utanhúss. Utan um töflukassann skal vera hlífðarkassi úr t.d. vatnsheldum krossviði Rafverktí tengir heimtaug og stofn. Hæð undir neðri brún mælakassa sé 1,5 m.
 Skilja skal eftir slaka á heimtaugstreng fyrir endanlega staðsetningu á norðurvegg fyrirhugaðs sumarhúss.

2020 519

Ragnheiður 240448-2469

BREYTING:	DAGS:

Orlofshús - Lóð 170204

Heiðarbæ Þingvallasveit

TEIKNING: Sökkulskaut - Skýringar

EFNI: Heimtaug - Lagnir í sökkli

MKV: 1:100\500 TEIKN: YFIRF:

DAGS: 01.04.2020 NR: R-01

UNDIRSKRIFT: *Haukur Magnússon* 220761-3479

Haukur Magnússon
 Smáranima 10, 112 Reykjavík
 netfang: haukur.magnusson@simnet.is
 Haukur Magnússon Raftækniráðgjafi / VFI / M. 220761-3479