LOFTRÆSING
Grunnmynd hæðar 1:50

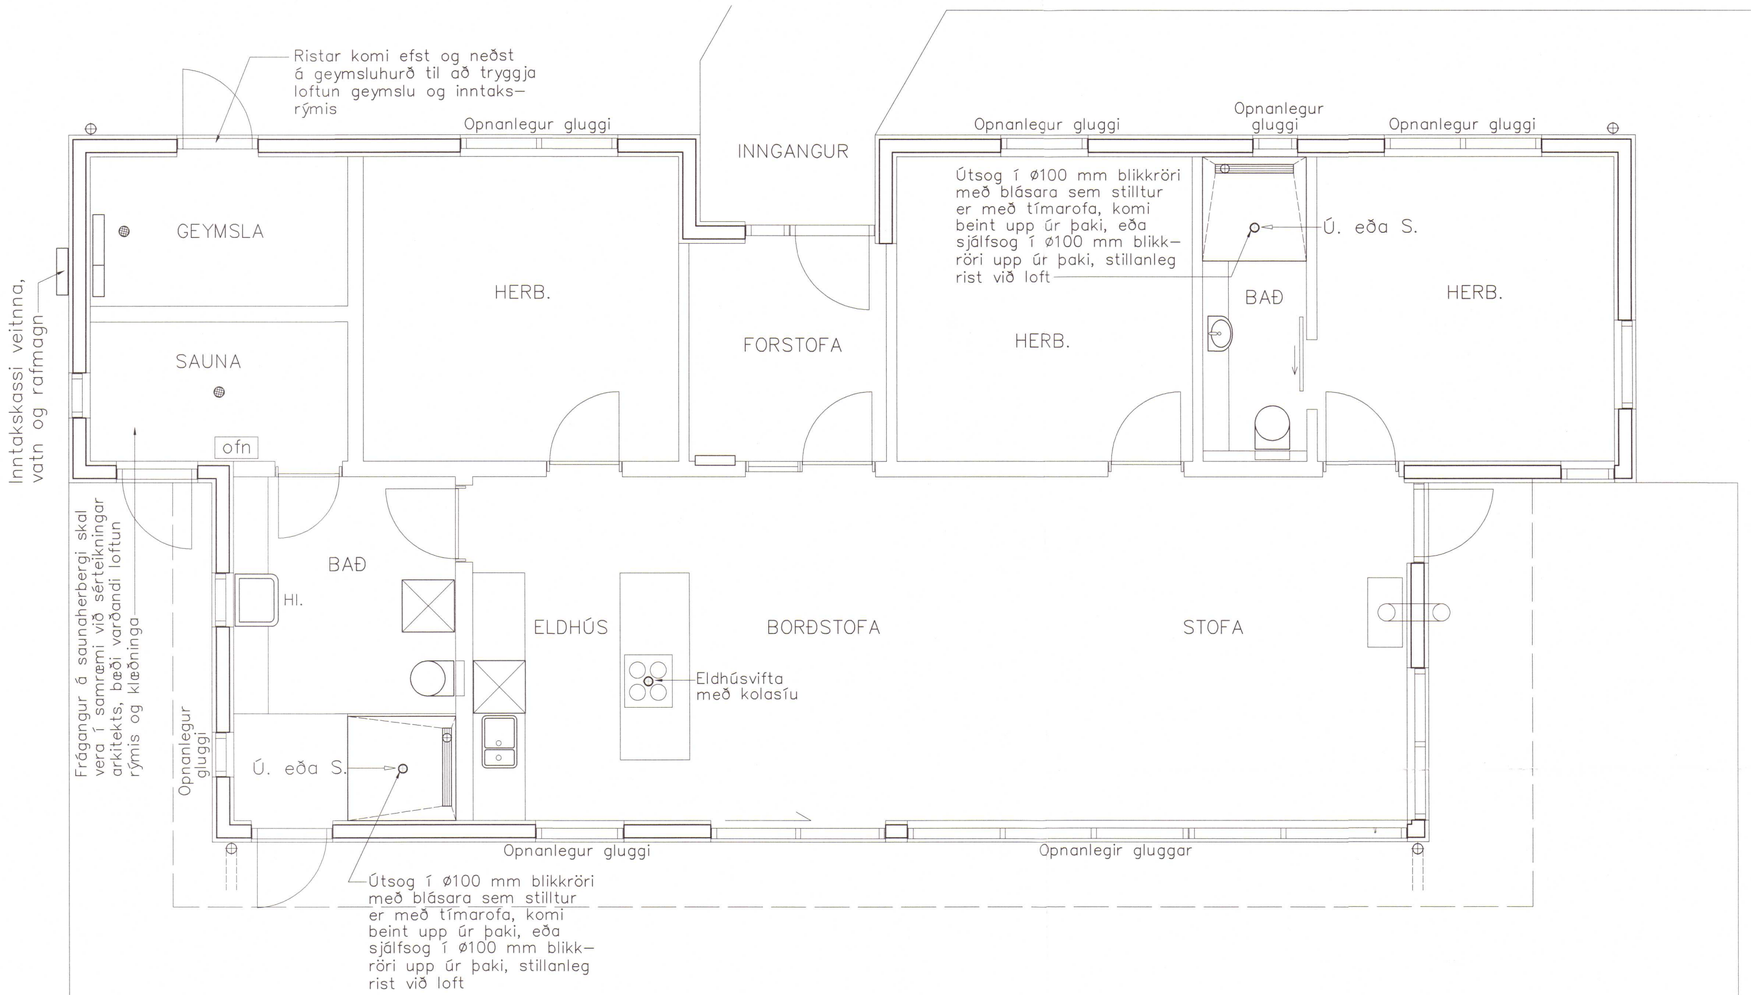

SKÝRINGAR:

Ú.– táknar útsog með rörablásara í ø100 mm blikkröri, kemur annað hvort út úr útvegg eða upp úr þaki

S.– táknar sjálfsog með ø100 mm blikkröri og stillanlegri rist að innanverðu

Á flestum gluggum eru opnanleg fög, þau koma svo til viðbótar við hurðirnar, þetta saman tryggir mjög góða loftun allra rýma.

Umhverfis- og tæknisvið Uppsveita
Yfirfarið
28 APR 2020
f.h. Byggingarfulltrúi

Breytingar:

2020 525

TÓV
TEIKNISTOFAN ÓÐINSTORGI
VERKFRÆÐISTOFA ehf.
Óðinsgötu 7
101 Reykjavík
Netfang: gusti@tov.is
Sími: 510 2211

Verkefni: Orlofshús – lóð 170204
Heiðarbæ Þingvallasveit

Heiti: Loftræsing: Grunnmyd hæðar

Hönnun:
VÍFILL ODDSSON kt. 101237-3629 VERKFRÆÐINGUR FVFÍ – FRV
KRISTJÁN GUÐMUNDS. kt. 070254-5819 VERKFRÆÐINGUR FVFÍ
GÚSTAF VÍFILSSON kt. 231163-5069 VERKFRÆÐINGUR FVFÍ

Áritun aðalhönnuðar: 240448-2469

M. 1:50
R. K.S.G.
T. K.S.G.
Dags. nóv. 2019 Nr. 1789-8-1