


GRUNNMYND ÞAKS 1:50

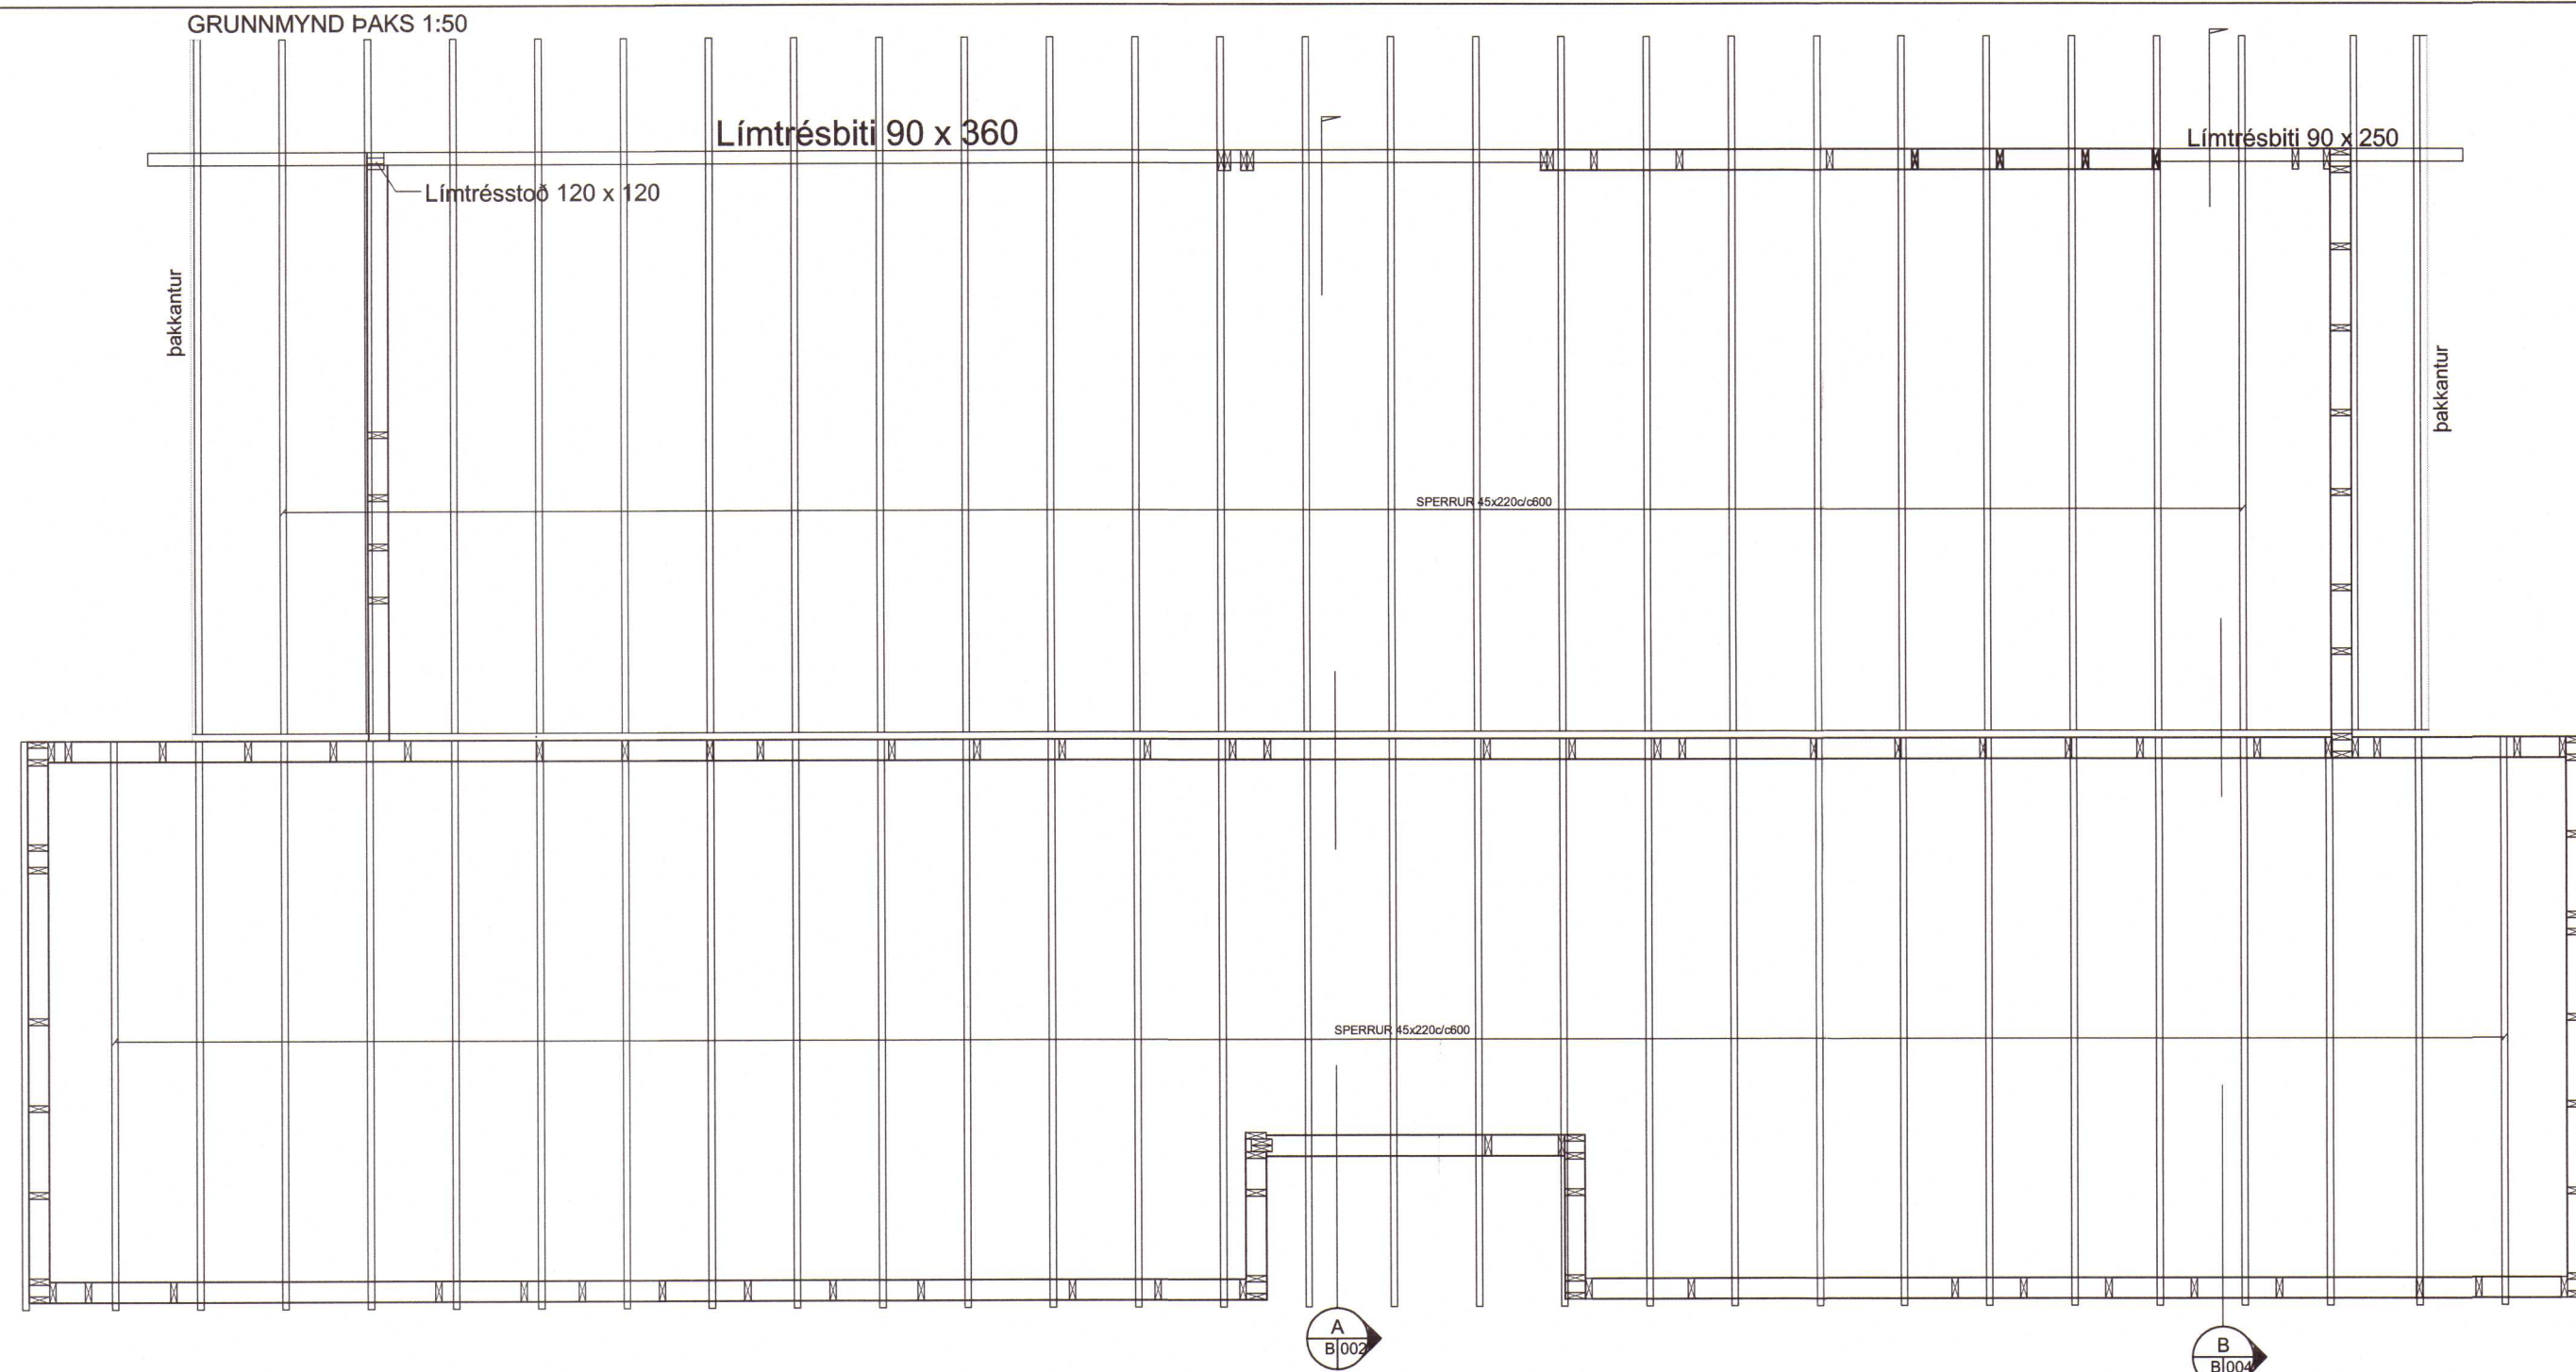

Aritun aðalhönnuðar

Ragnheiður

240448-2469

SKÝRINGAR**BORÐAKLÆÐNING OG PAPPÍ Á ÞAK**

BORÐAKLÆÐNING ER ÚR 25x150mm BORÐUM ÞÉTTKLÆTT. HVERT BORÐ NEGLIST MEÐ 3 STK 31/75 FERSTRENDUM GALVANISERUÐUM NÖGLUM Í HVERJA SPERRU.

SAMSKEYTI BORDA MEGA EKKI VERA FLEIRI EN TVÖ Í RÖÐ Á SÖMU SPERRU. ÞAKPAPPÍ SKAL VERA VATNS- OG VINDHELDUR EN EKKI HINDRA ÚTSTREYMI VATNSGUFU.

GERÐ PAPPÁ SÉ Í SAMRÆMI VIÐ GERÐ YSTU KLÆÐNINGAR

BÁRUD MÁLMKLÆÐNING

BÁRADA MÁLMKLÆÐNINGU SKAL NEGLA Í ADRA HVERJA HÁBÁRU NEMA AÐ OFAN OG NEDAN OG VIÐ KANTA, ÞAR SKAL NEGLA Í HVERJA BÁRU. Í LANGÁTT PLÖTUNNAR SKULU VERA 600 mm MILLI NAGLARADA, ÞESS SKAL GÆTT AÐ HVER RÖÐ NEGLINGAR DREIFIST Á MINNST TVÖ BORD.


FESTINGAR OG SKÝRINGAR VIÐ FESTINGAR

FESTINGAR SKULU VERA Í SAMRÆMI VIÐ ÞAÐ SEM SÝNT ER Á TEIKNINGUM ÞAR SEM ÞAÐ Á VIÐ.

Á GÖFLUM ÞAR SEM STÖÐIR GANGA UPPUNDIR REIMAR OFAN Á ÞEIM SKAL SKAL T.D. BEYGJA 100mm BREIDAR GATAPLÖTUR YMIST Í HVASST EDA GLEITT HORN MEÐ ÖRMUM 100x100, NEGLING 2x6 STK 40/40 KAMBS. STÖÐIR OG 2x8 STK 40/40 KAMBS. Í REIMAR.

STÍFINGAR VEGGJA

ALLIR ÚTVEGGIR HÚSSINS ERU KLÆDDIR MEÐ 9mm RAKAHELDUM KROSSVIÐI SEM NEGLIST MEÐ 28/60 KAMBSAUM MEÐ 150mm MILLIBILI Í LÖÐRÉTTAR STÖÐIR OG LÁRÉTTAR REIMAR YFIR GLUGGUM OG HURÐUM. LANGVEGG Í MIÐJU HÚSI SKAL KLÆDA ÖÐRUM MEGIN MEÐ 9mm RAKAHELDUM KROSSVIÐI SEM NEGLIST MEÐ 28/60 KAMBSAUM MEÐ 150mm MILLIBILI Í BURÐARVIÐI.

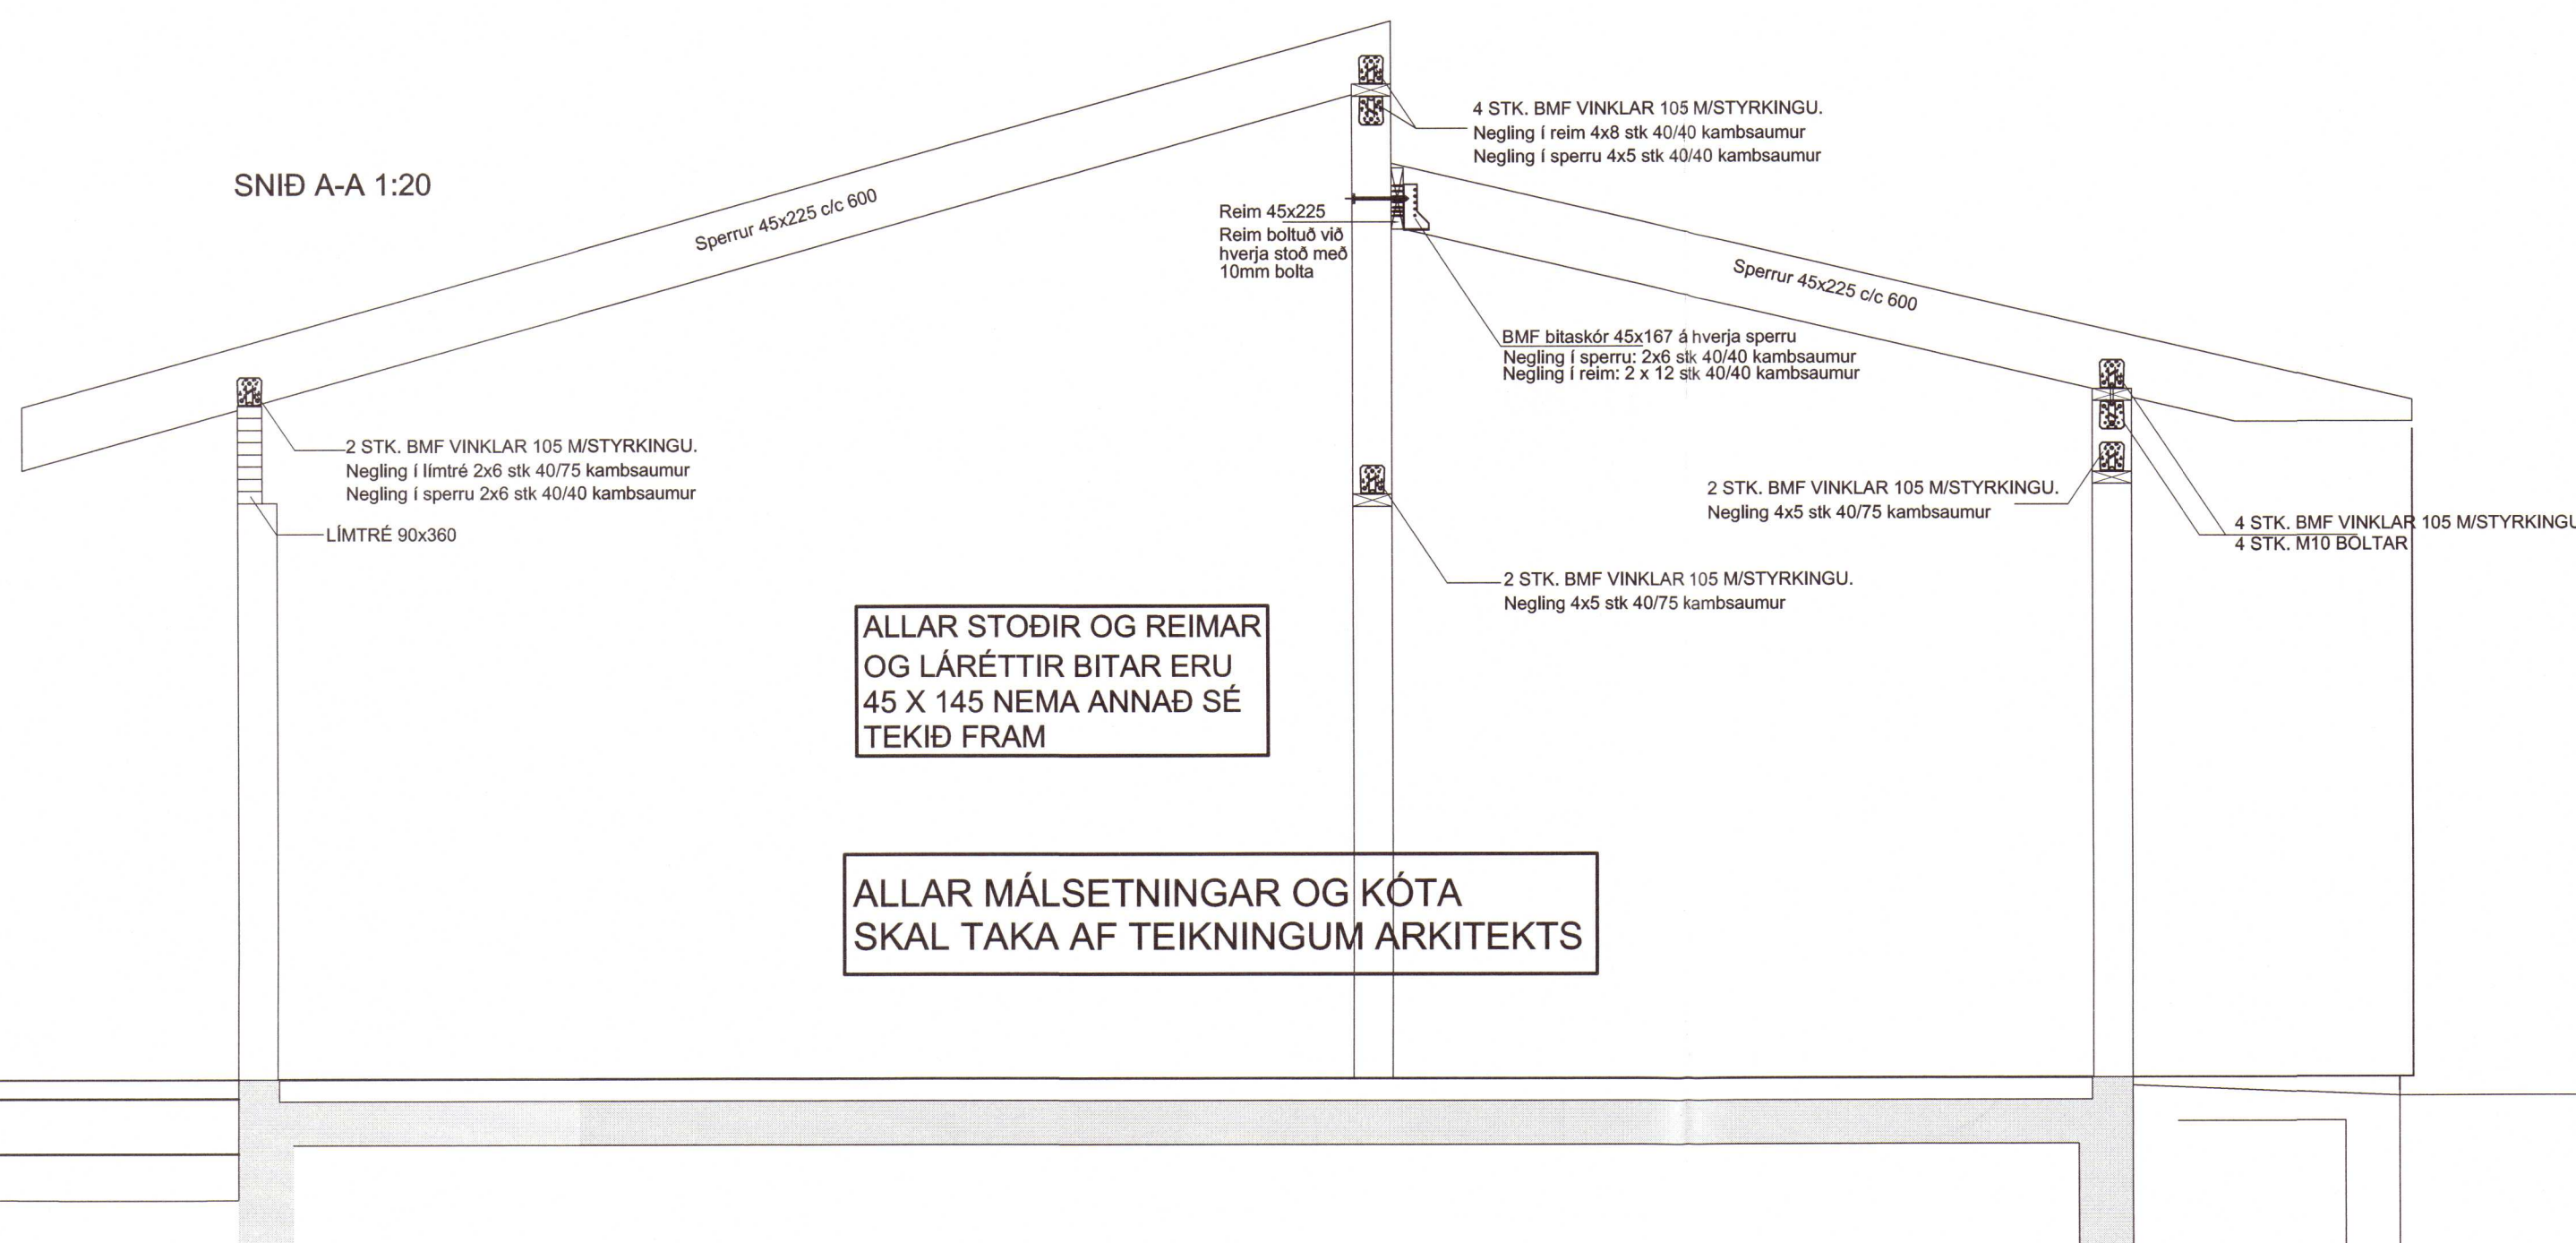SNIÐ A-A 1:20

ALLAR STÖÐIR OG REIMAR
OG LÁRÉTTIR BITAR ERU
45 X 145 NEMA ANNAD SÉ
TEKID FRAM

ALLAR MÁLSETNINGAR OG KÓTA
SKAL TAKA AF TEIKNINGUM
ARKITEKTS

2020 527

Útg. Dags. Skýring

Hannað/Yfirfarið

VSB**VERKFRÆÐISTOFA**

BÆJARHRAUN 20 · 220 HAFNARFJÖRÐUR · KENNIT. 710796-2899
vsb@vsb.is · Sími 585 8600 · Fax 585 8610 · www.vsb.is

Aritun sérhönnuðar

Verkhelti

ORLOFSHÚS - LÓÐ 170204
HEIÐARBÆ PINGVALLASVEIT

Verkhelti

BURÐARVIRKI
TRÉVIRKI
GRUNNMYND ÞAKS OG SNIÐ

| | | | | |
|---------------------|-------------------|-------------------|---------------------------|-----------|
| Hannað BG | Teiknað BG | Yfirfarið BG | Kvarði 1:50, 1:20 / A2 | Síða - |
| Dags. 26.11.2019 | Verkefni 19100 | Teikning B 004 | Útgáfa - | |