FRÁRENNSLI
Lagnir í grunni
Grunnmynd 1:50

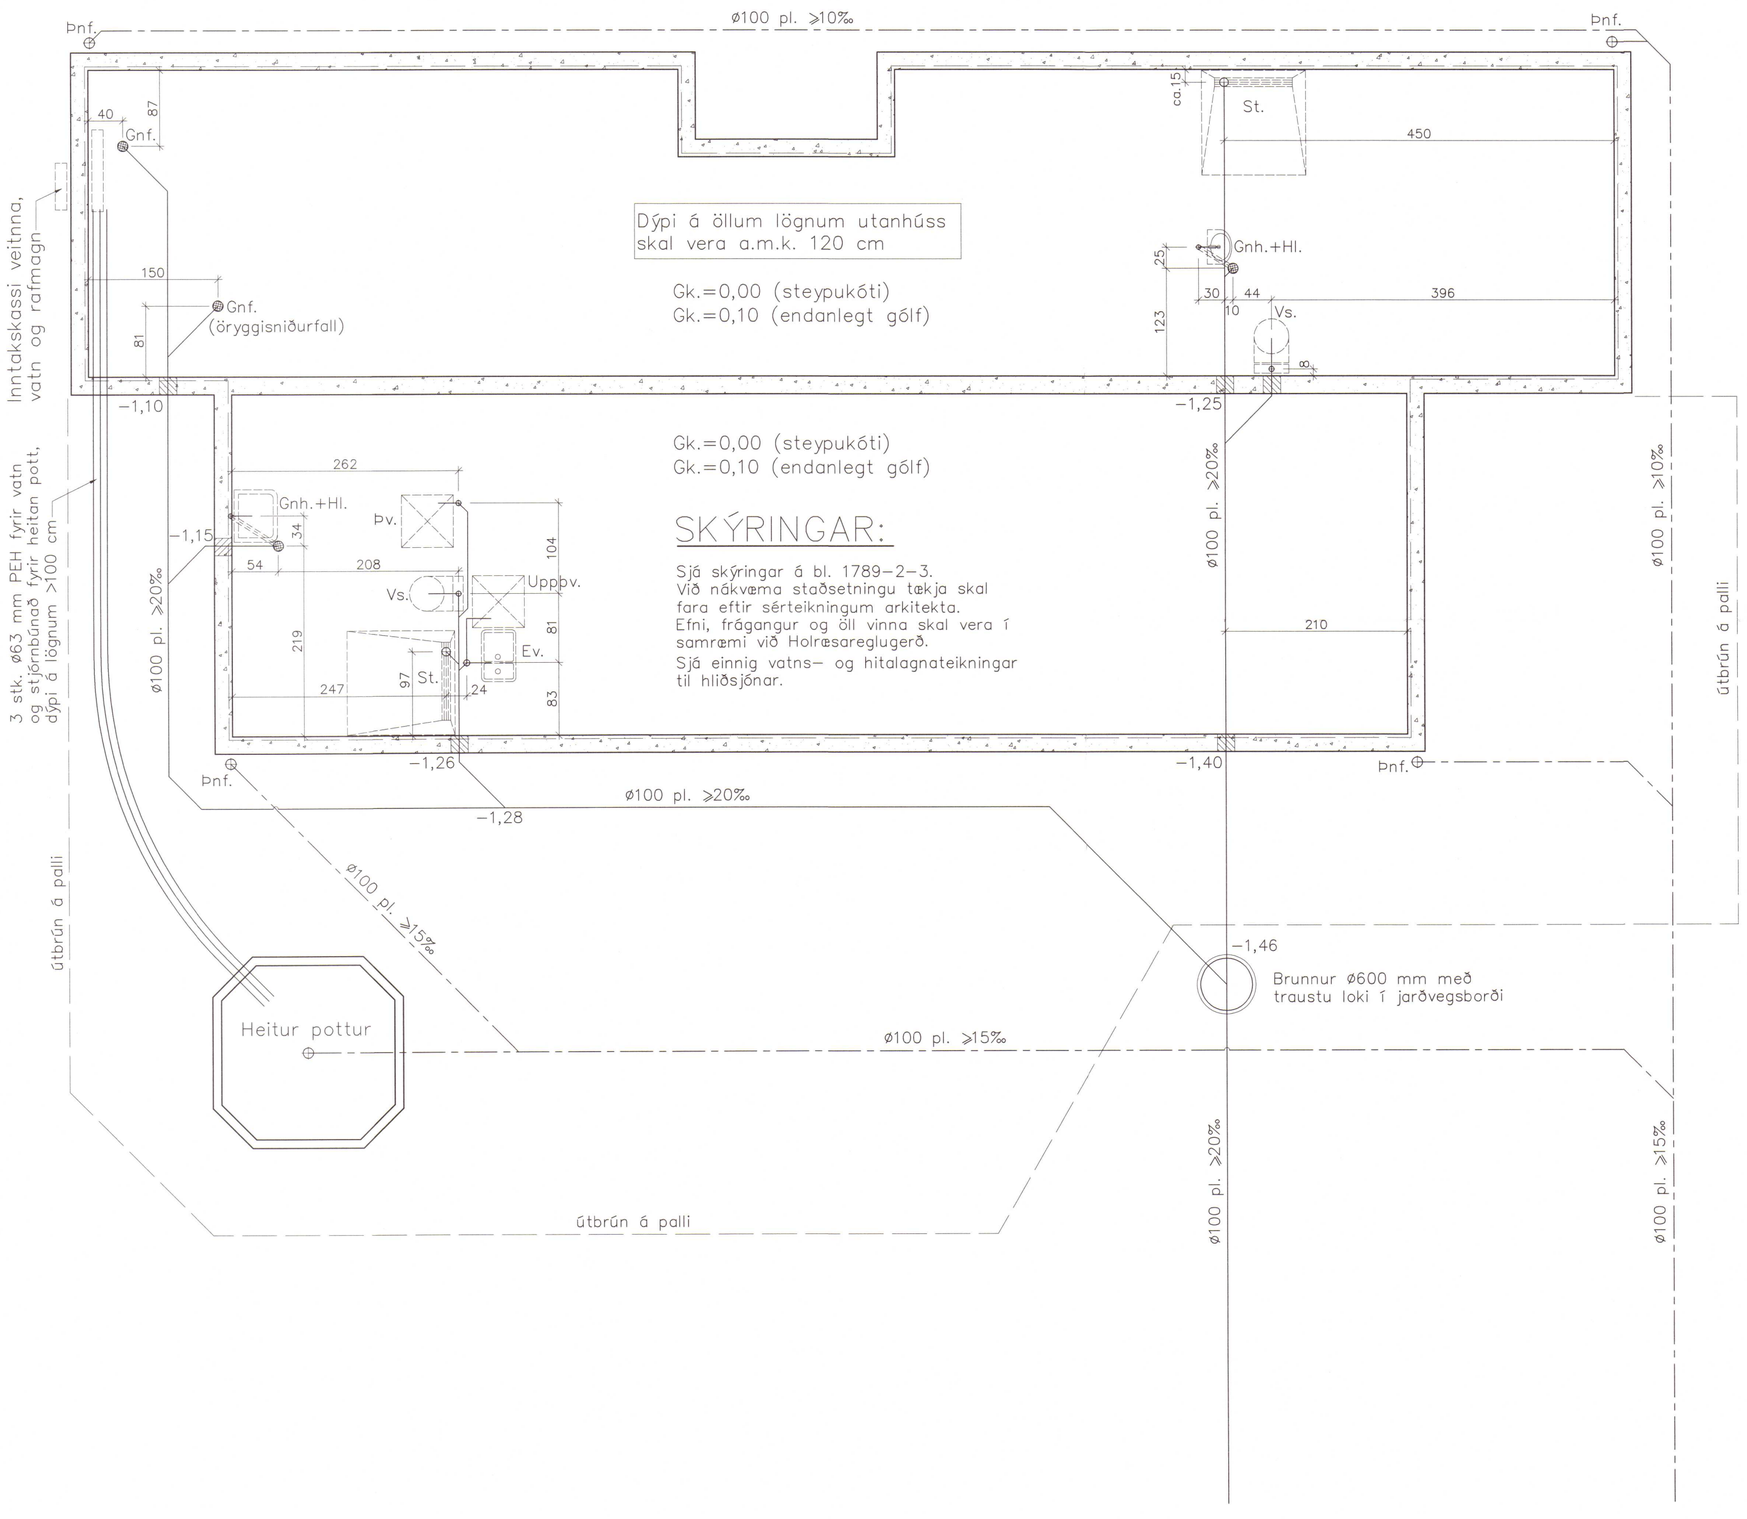

Umhverfis- og tæknisvið Uppsveita
Yfirfarið
2 8 APR 2020
F.L. Byggingarfulltrúi

Breytingar:

2020 532

TÓV
TEIKNISTOFAN ÓÐINSTORGI VERKFRÆÐISTOFA ehf.
Óðinsgötu 7
101 Reykjavík
Netfang: gusti@tov.is
Sími: 510 2211

Verkefni: Orlofshús − lóð 170204 Heiðarbæ Þingvallasveit

Heiti: Frárennsli: Lagnir í grunni, grunnmynd

Hönnun: VÍFILL ODDSSON kt. 101237−3629 VERKFRÆÐINGUR FVFÍ − FRV
KRISTJÁN GUÐMUNDS. kt. 070254−5819 VERKFRÆÐINGUR FVFÍ
GÚSTAF VÍFILSSON kt. 231163−5069 VERKFRÆÐINGUR FVFÍ

Áritun aðalhönnuðar: 240448-2469

M. 1:50
R. K.S.G.
T. K.S.G.
Dags. nóv. 2019 Nr. 1789−2−2