


SKÝRINGAR

- ÖLL RÖR ERU Ø 16 mm OG ÍDREGIN 1,5 mm² VÍR,
- HÆÐ ROFA FRÁ FULLFRÁGENGNU GÓLFI ER 1100 mm,
- HÆÐ LÁGSPENNU- OG SMÁSPENNTENGLA FRÁ FULLFRÁGENGNU GÓLFI ER 200 mm.
- HÆÐ TENGLA Í BADI, ÞVOTTAHÚSI, WC OG BÍLSKÚR SKAL VERA 1100 mm.
- ÖLL MÁL ERU Í MILLIMETRUM,
- MÁLSTRAUMUR ROFA SKAL VERA 10 A OG TENGLA 16 A,
- HÆÐIR ERU MIÐAÐAR VIÐ FULLFRÁGINGU GÓLF OG MIÐJA DÓS.
- HÆÐ TENGLS VIÐ ROFA SKAL VERA SÚ SAMA OG ROFANS.
- GREINAR ERU EKKI SÝNDAR Í ÖLLUM TILVIKUM AÐ TÖFLU, EN ERU ÞÁ MERKTAR VIÐKOMANDI TÖFLU. DÆMI: T,1 ER GREIN 1 FRÁ TÖFLU T.
- BEITA SKAL NÚLLUN OG LEKASTRUMSROFVÖRN SEM SNERTISPENNUVÖRNUM.
- TAFLA T, ER AÐALTAFLA STAÐSETT Í BÍLSKÚR,
- TAFLA T, SKAL VERA U.Þ.B. H x B x D 800 x 1100 x 200.
- HÆÐ AÐ MIÐJU TENGLA YFIR ELDHÚSBORDI 1100 mm.
- ÖLL RÖR FYRIR FJARSKIPTATENGLA SKULU VERA 20 mm.
- SPENNNAR FYRIR HALOGENLJÓS SKULU VERA MEÐ INNBYGGÐUM DIMMI OG STÝRT MEÐ ÞRÝSTIROFA
- DRAGA SKAL PLASTKAPAL AÐ ÚTILJÓSUM OG ÚTITENGLUM
- ÖLL TÁKN ERU TÁKNRÆN OG BER AÐ SAMRÆMA LAGNIR AÐ TÆKJUM OG EFTIR AÐSTÆÐUM OG EFTIR SÉRTEIKNINGUM
- HÁFA SKAL TIL HLIDSJÓNAR MÁLSETTAR TEIKNINGAR AÐALHÖNNUÐAR ÞEGAR MÆLT ER FYRIR DÖSUM OG VEGGJUM
- ÞAR SEM PÍPUR ERU LAGÐAR HLIÐ VIÐ HLIÐ Í LOFTUM EDA VEGGJUM SKAL HÁFA A.M.K. 30 mm BIL Á MILLI RÖR ÞANNIG AÐ STEYPA GETI RUNNIÐ NIÐUR Á MILLI
- MÁLMLUTA LAGNA TÆKJA OG RAFBÚNAÐAR SKAL JARDBINDA VANDLEGA
- JARDBINDA SKAL PÍPUKERFI FYRIR HEITA OG KALDA-VATNSLOGN. SKILA SKAL MÆLINGU AF JARDBINDINGUNNI OG SKAL HÚN UPPFYLLA KRÖFUR RAFVEITUNNAR

NEMA ANNARS SE GETIÐ.

INNTAKSRÖR SKULU VERA 70 cm. UNDIR ENDANLEGU YFIRBORDI
INNTAKSRÖR RAFVEITU Ø 50 mm + 3 x Ø 25 mm FYRIR LÖÐARLÝSINGU
INNTAKSRÖR FYRIR SÍMA / MÍLU Ø 50 mm + 2 x Ø 32 mm
INNTAKSRÖR LEGGIST AÐ LÖÐARMÖRKUM
HEIMTAUG RAFVEITU 400V / 240 V, 3 x 50 A

HRAUNBRAUT

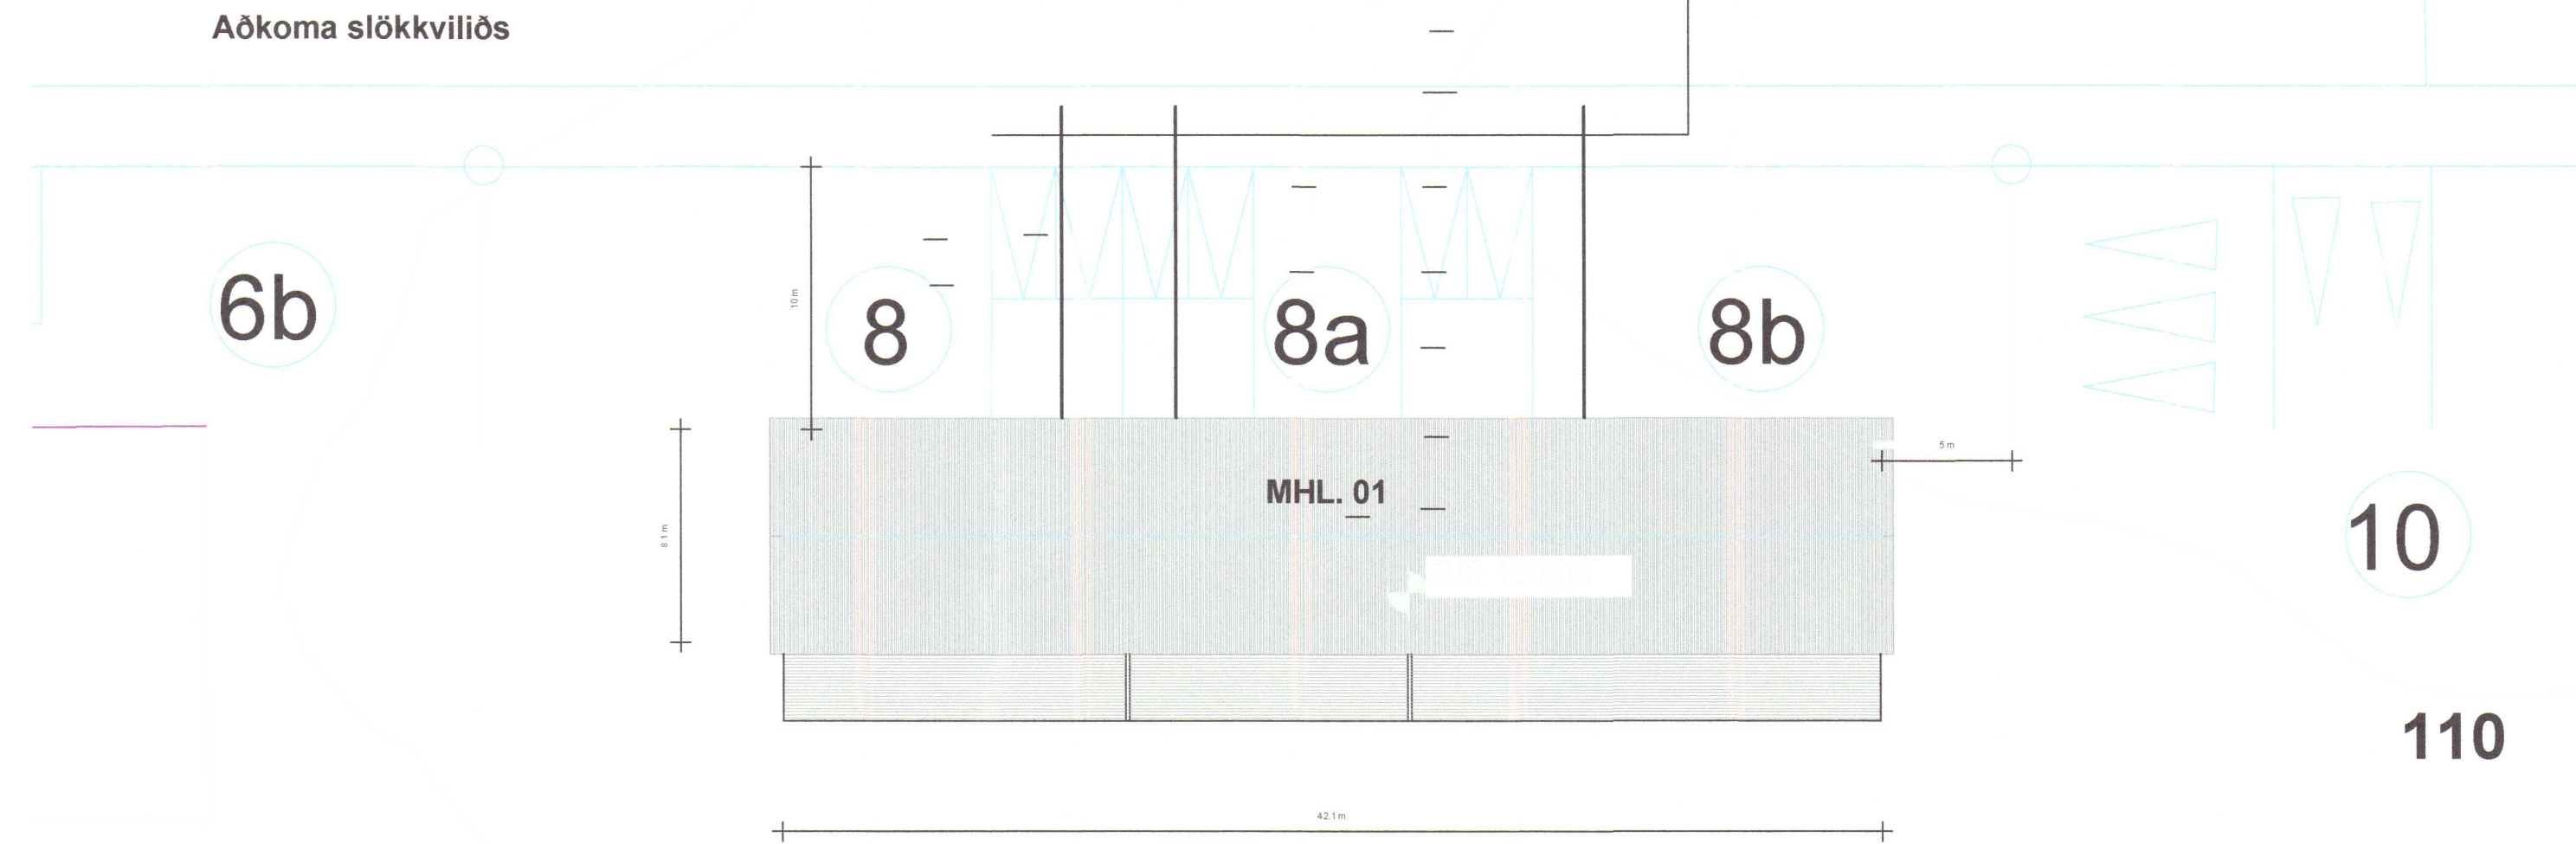

Umhverfis- og tæknisvið Uppsveita
Yfirfarið
28 APR 2020
S. S. S. S.
Byggingarfulltrúi

HÖNNUÐUR:

Þór Stefánsson

YFIRFARIÐ:

Þór Stefánsson

SAMPYKKT:

KT:

[Signature] 21/04/2020

BREYTINGAR:

VERKHEITI:

Raðhús

Hraunbraut 8

Borg Grímsnesi

VERKHLUTI:

Afstöðumynd, snið

og skýringar

Mkv: 1:50 / 1:500

2020 539



RAFLAGNATEIKNINGAR

ÞÓR STEFÁNSSON RAFIÐNFRÆÐINGUR

EYRAVEGI 32 SELFOSSI SÍMAR 482 3480 & 897 8718

NETFANG: raffteikn@gmail.com FAX 482 3366

ÁRITUN AÐALHÖNNUÐAR

ÚTPRENTAÐ: 14.4.2020 19:54:21

SÍÐAST VIÐSTAF: 14.4.2020 19:47:35

TÖLVUNAFN: Raflögn 20 04-2181.dwg

SLÖÐ: F:\04\Verk\Hraunbraut 8\Teikningar

VERKNÚMUR: BLAÐ


2181-2018-052 1 af 7

DAGSETNING: 14 apríl 2020

SKÝRINGAR

	Hreyfiskynjari		Dós fyrir loftnet (ekki dregið)
	Viðversuskynjari		Dós fyrir síma (ekki dregið)
	Tenglar og rofi - H:1100 mm		Dyrasími
	Tvöfaldir tengill H: alltaf 200 nema annað komi fram		Símatengill
	Einfaldir tengill H: alltaf 200 nema annað komi fram		Loftnetstengill
	Einfaldir tengill í hæð 1100 mm		Jarðtenging
	Loftljós		Rakapöttur tengill uti/inni IP44
	Einfaldir rofi		Rör upp á næstu hæð
	Samrofi		Rör niður á næstu hæð
	Þrýstirofi f. t.d. dimma í töflu		Rör gegnum hæð
	Dimmer í dós, þrýstidimmer eða snúnings		Að rafmagnstöflu eða tengikassa
	Rafmagnstafli/ smáspennutafli		T1.4-F1.6
	Veggljós		Rörölgn í gölf
	Reykskynjari		Innfeltt halógenljós / LED ljós
	Loftdós		Innfeltt halógenljós með spennu
	Krossrofi		Veggdós
			Tölvutengill

	L01	Innfelldur LED kastari í loft 240 V
	L02	Undirskápljós LED
	L03	Kúpull á loft
	L04	Hengandi ljós yfir borði
	L05	Útljós á vegg
	L06	Veggljós fyrir ofan spegil
	L07	LED ljós bílskúr
	L08	LED borði í skáp
	L09	Innfelldur LED kastari í loft 240 V, úti IP 66
	L10	
	L11	Veggljós fyrir ofan rúm

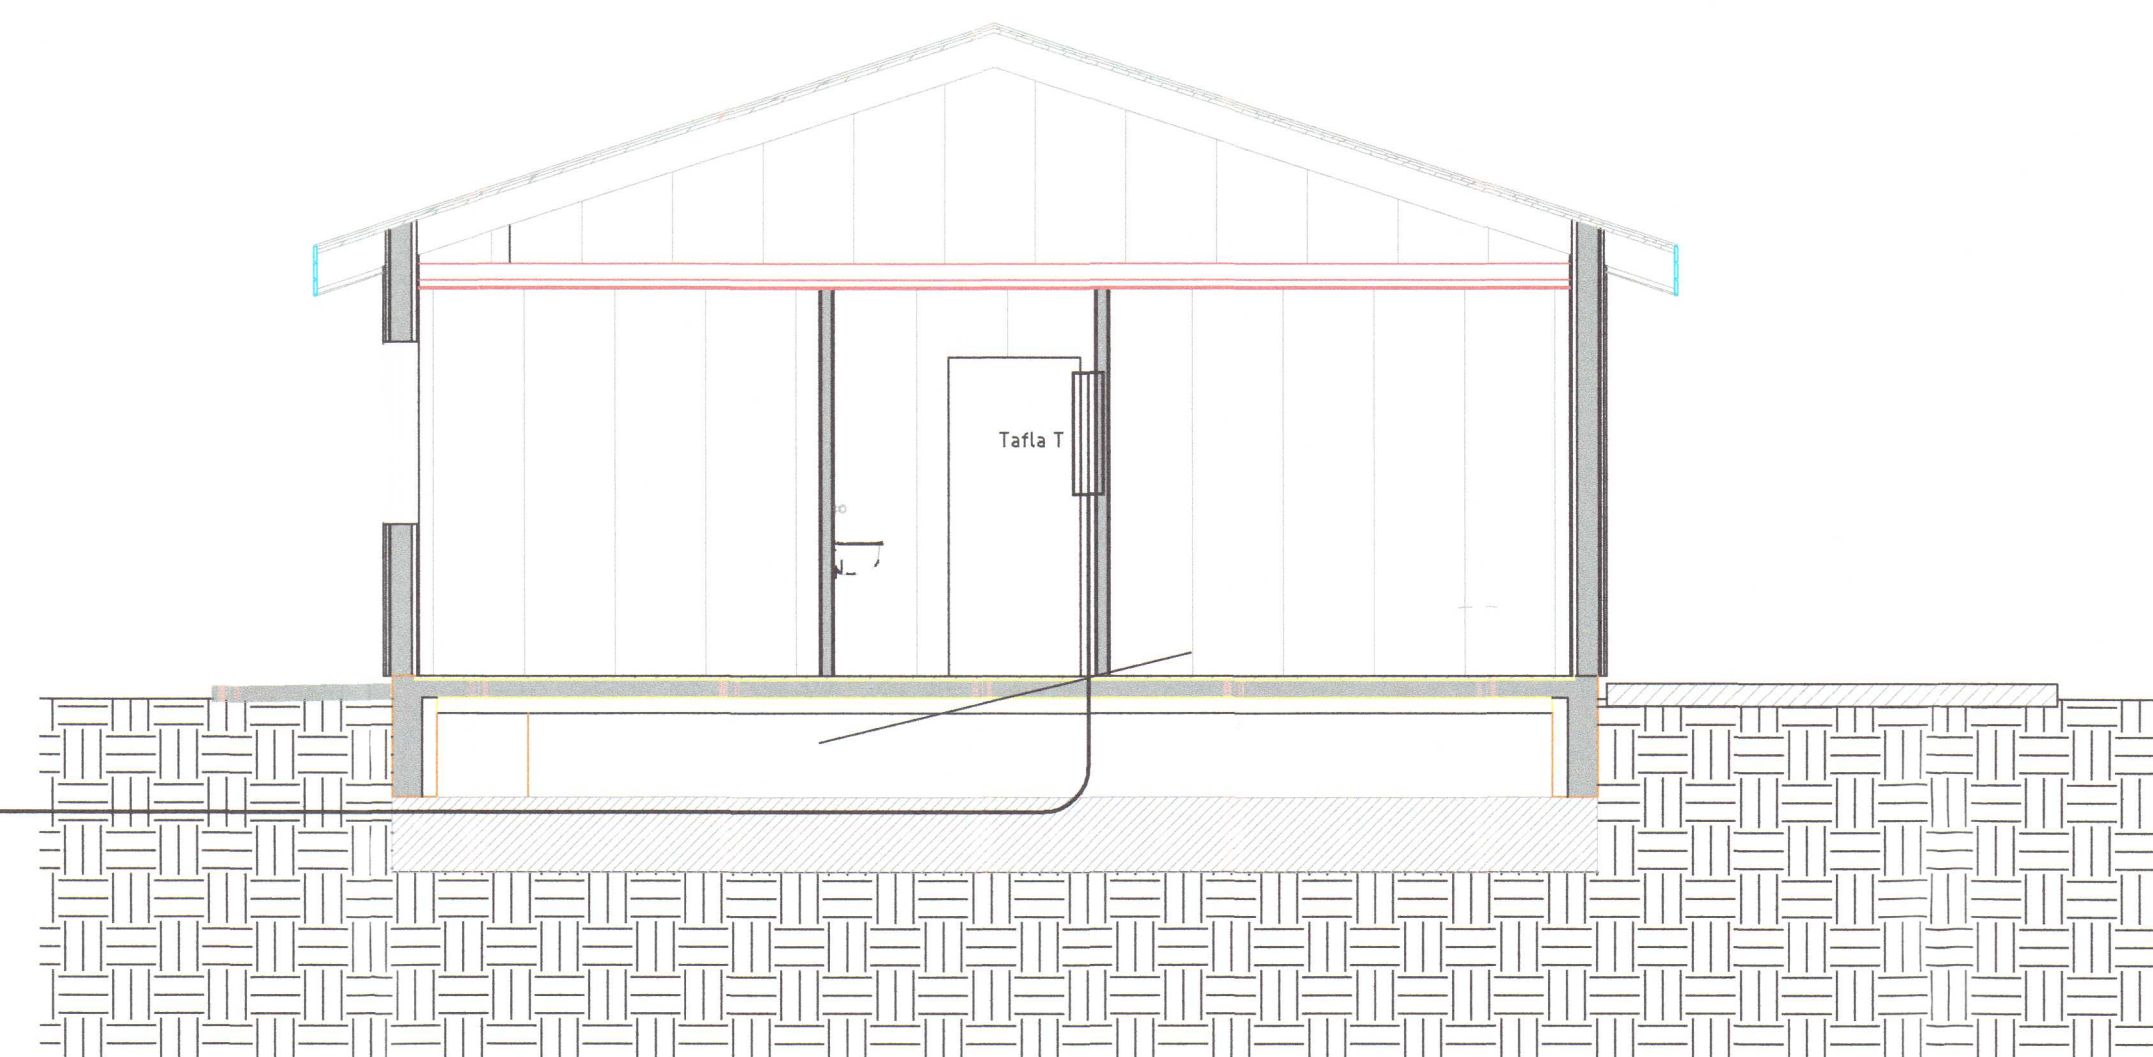

Snið C-C

INNTAKSRÖR SKULU VERA 70 cm. UNDIR ENDANLEGU YFIRBORDI
INNTAKSRÖR RAFVEITU Ø 50 mm + 3 x Ø 25 mm FYRIR LÖÐARLÝSINGU
INNTAKSRÖR FYRIR SÍMA / MÍLU Ø 50 mm + 2 x Ø 32 mm
INNTAKSRÖR LEGGIST AÐ LÖÐARMÖRKUM
HEIMTAUG RAFVEITU 400V / 240 V, 3 x 50 A