

Afstöðumynd, mkv 1:500

Húslýsing:
 Húsið er einbýli á einni hæð. Húsið er staðsteypt og einangrað að utan. Norð-austur hlíð hússins feld inn í landslag umhverfis þannig að aðeins sjást 3 hlíðar þess. Í húsinu eru tvö svefnherbergi, eitt baðherbergi, þvottahúsið og geymsla, fataherbergi auk stofu og eldhúsi. Við húsið eru byggðar tvær vinnustofur sem hafa aðgang að baðherbergjum, eitt þessara baðherbergja hefur aðgengi beint út á vernd hússins. Þak hússins er að hluta til skyggni sem nær bæði fram og til hliða þess. Heitur pottur er framan við húsið.

Stærðir:	m ²	m ³
Botnplata		40,1
1. hæð	200,3	681,6
Alls	200,3	721,7

Lóðin:
 Landnúmer: 226470
 Staðgreinir: 2370222
 Flatarmál: 25.753
 Nýtingarhlutfall: 0,008%
 Fjöldi bílastæða: 3

Einangrunargildi (reiknað) W/m²K
 Einangrun nýbyggingarluta verður í samræmi við gildandi byggingarreglugerð nr.112.

	Reglugerð	Reiknað	ein.þykkt	gerð
U-gildi Byggingarluta	W/m ² K	W/m ² K		
Gólf-botnplata	0,30	0,28	75mm	Plast
Klæddir útveggir	0,40	0,36	100mm	Steinull
Þak	0,20	0,20	250mm	Steinull
Gluggar	1,20			
Hurðir	1,20			

Burðarkerfi:
 Sökkjar eru staðsteyptir sem og botnplata hússins. Útveggir eru staðsteyptir, burðarveggir inn í húsinu er staðsteyptir. Þak hússins er létt þak, timbursperrur bera þakið uppi, ofan á sperrum eru yleiningar bornar uppi af sperrum.

Klæðingarefni:
 Útveggir hússins eru múrhúðaðir og málaðir að hluta, ein timburklæddir að hluta. Þök hússins eru einangruð að utan (viðsnúð þak) og farg ofan á einangrun er lyngtorf.

Litir utanhúss:
 Útveggir: Húsið er í ljósum lit.

Algild hönnun:
 Ekki er þörf á algildri hönnun s.k. byggingarreglugerð gr. 6.1.3 gr. Þó er hægt að gera breytingar á húsinu þannig að það uppfylli skilyrði sem algild hönnun gerir kröfur um.

Einangrun:
 Útveggir eru staðsteyptir einangraðir með 100mm steinull. Þakið er einangrað með yleiningum 236mm. Botnplata er einangruð með 75mm plasteinangrun.

Hitakerfi:
 Húsið er hitað upp með heitu vatni frá Bláskógarveitu. Hitakerfi verður lagt í gólf hússins.

Fallvarnir:
 Til að hindra umferð fólks á þaki hússins verður komið fyrir girðingu á þakbrún að norða-austanverðu.

Gólf:
 Eru parketlögð

Innveggir:
 Innveggir eru ýmist staðsteyptir eða hlaðnir, og málaðir með vatnsþynnanlegri, lyktarláusri plastráningu sem inniheldur engin leysiefni, ammóníak eða formaldehýð.

Innihurðir:
 Umferðarmál innihurða er a.m.k. 800 mm, mesta hæð þröskulda í öllum hurðum er 25mm


Útihurðir:
 Útihurðir eru úr timbri með a.m.k. 850 mm umferðarmáli.

Gluggar:
 Gluggakamar og póstar eru úr timbri. Gler er tvöfalt einangrunargler með U-gildi undir 1,2.

Brunavarnir:
 Húsið eru í flokki 3. skv. byggingarreglugerðar.

Lóðarfrágangur:
 Svæði við aðalinnangang er hellulagt.

Afstöðumynd
 mkv: 1 : 500

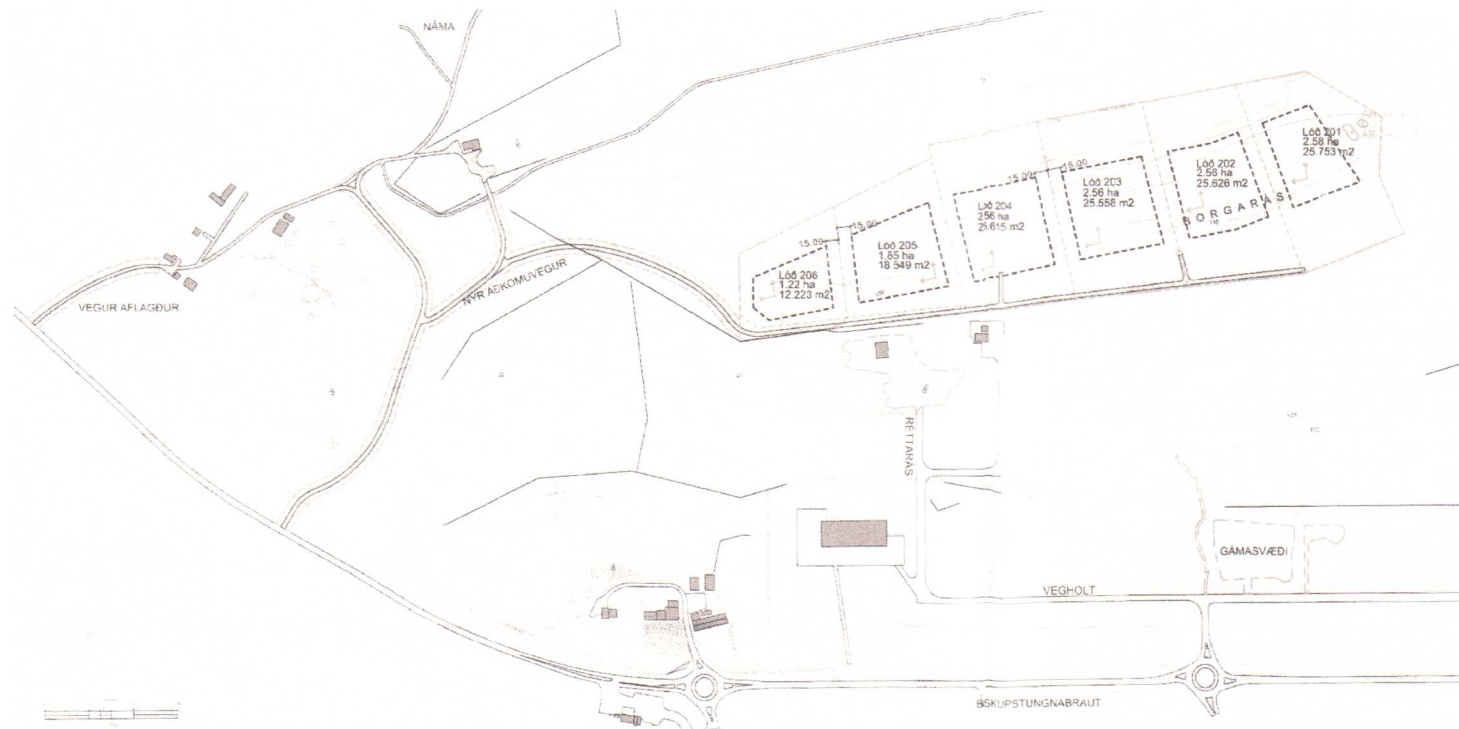

2020 549

BREYTINGAR

VERKHEITI
Borgarás 6 806 Selfoss
 Einbýlishús

VERK
Afstöðumynd

MÁL:	1 : 500	DAÐIL:	05.03.2020
HEFND:	HGB	TEIKN:	HGB
VERK-NÚM:	HGB	FL:	100-02
VERK-NÚM:	100-02	TEIKNING-NÚM:	04
		DT:	1.01-01

Helsi & Brag
 SÁMUR, Málari, Gullfjar, Borgarás 41, 280554959

Öll rit og afrit tekið, að hluta eða heild, er háð sambýkkt höfundsi, skv. ákvæðum höfundalaga.