

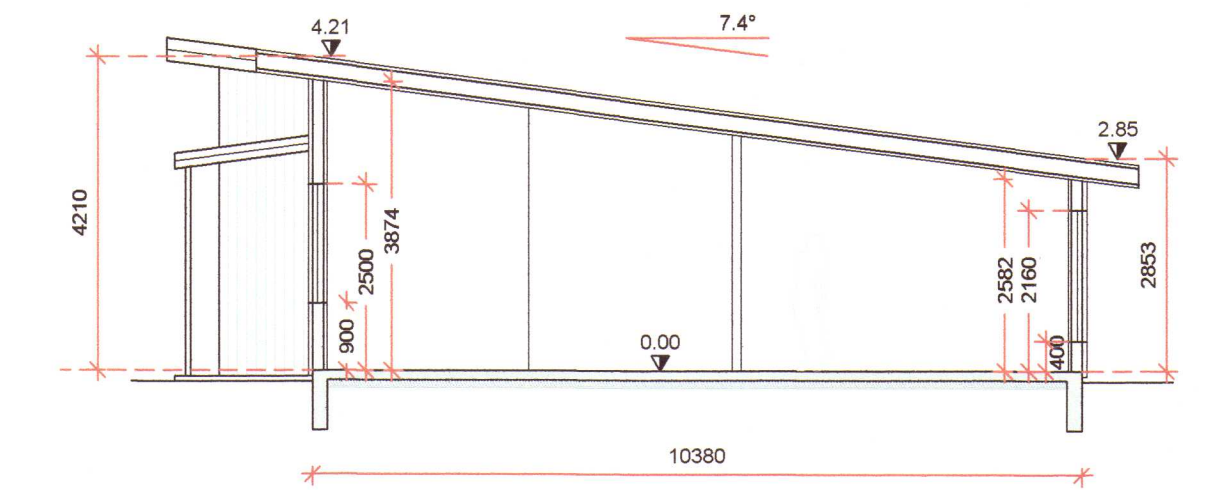



ÚTLIT NORÐVESTURHLIÐ
 Mkv. 1:100

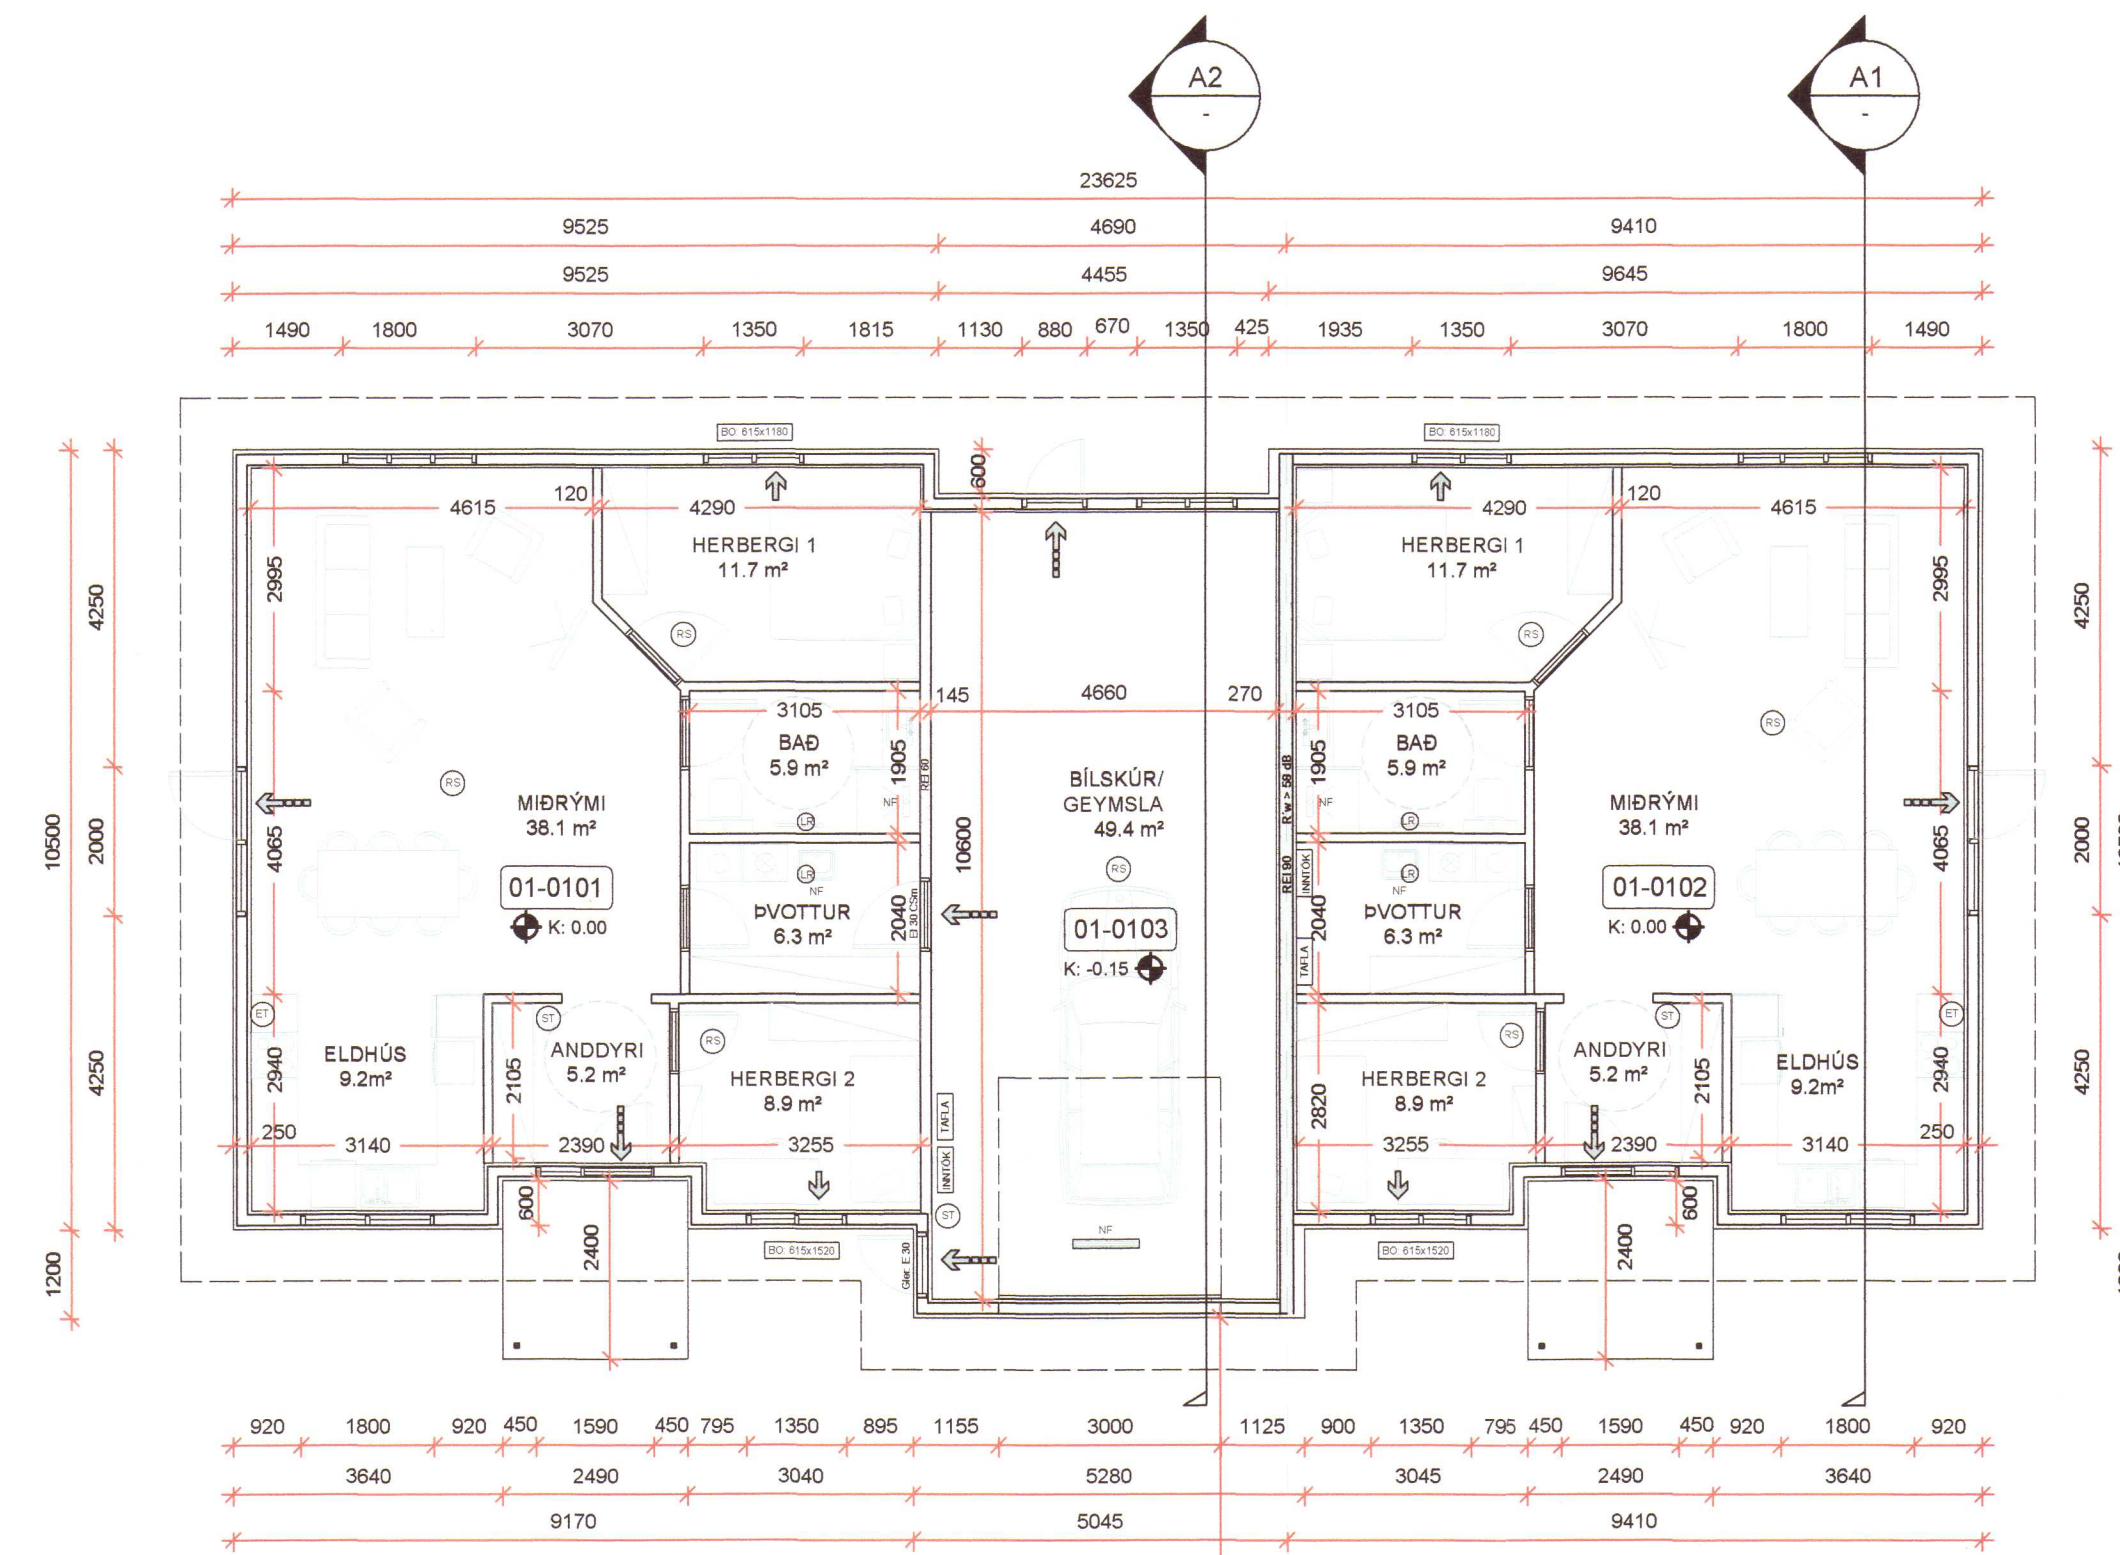


SNÍÐ A1
 Mkv. 1:100

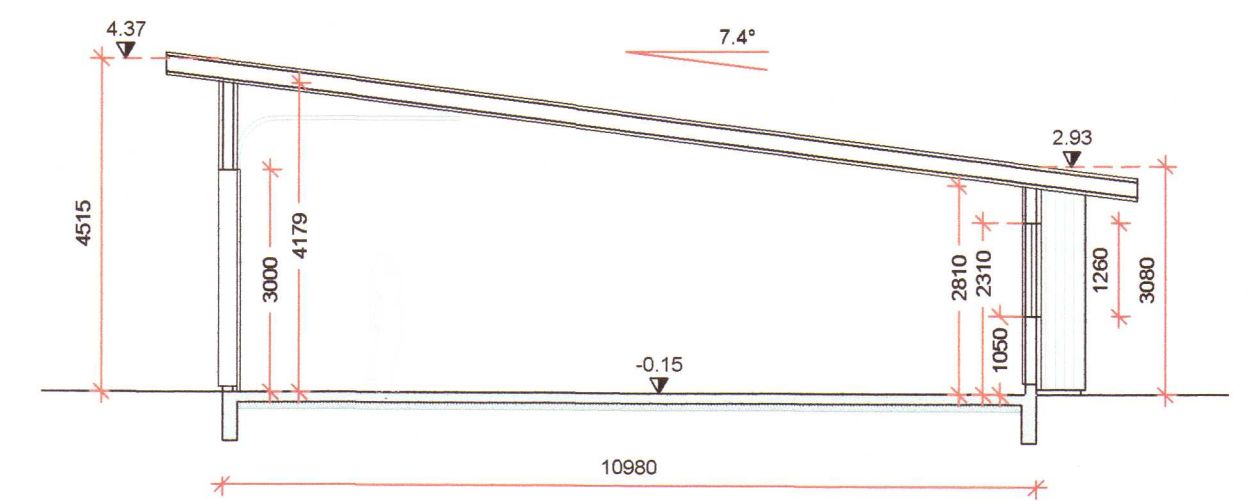


SNÍÐ A2
 Mkv. 1:100

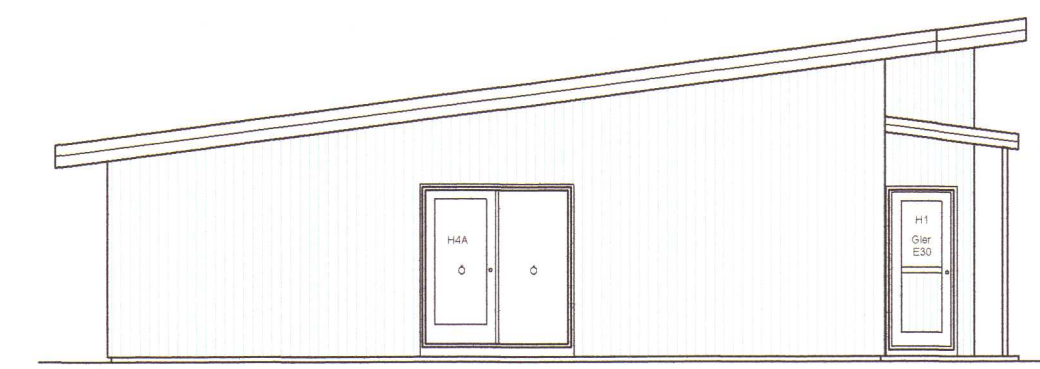

ÚTLIT SUÐVESTURGAFL
 Mkv. 1:100

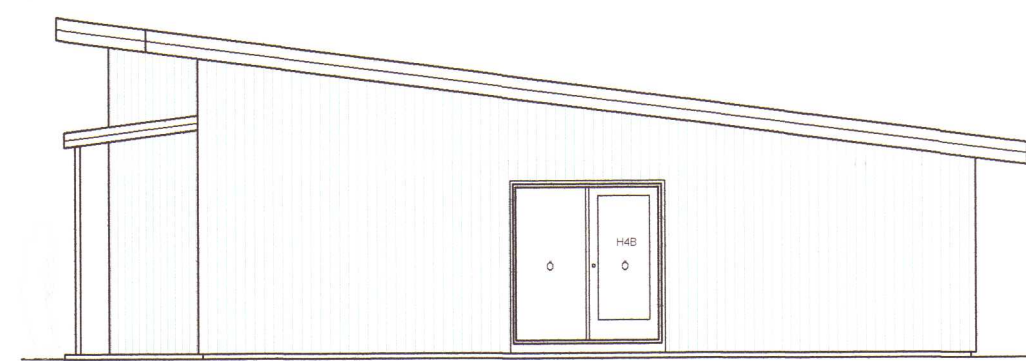

ÚTLIT NORÐAUSTURGAFL
 Mkv. 1:100

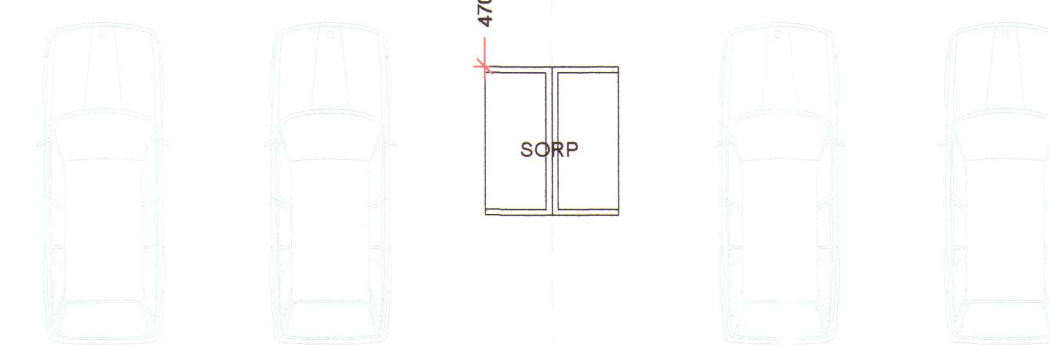

GRUNNMYND
 Mkv. 1:100

SKÝRINGAR:


Málsetningar á afstöðumynd eru í metrum. Aðrar málsetningar eru í mm. Hæðarkótar eru í metrum og miða við að gólfkóti íbúða sé K:0.00. Afstöðumynd, Byggingarlýsingu og skráningartöflu er að finna á upprætti A02

- NF GÖLFNIDURFALL
- LR LOFTRÆSTING
- Ó ÖRYGGISGLER

BRUNAVARNIR:

Eldvarnarveggur REI60 aðskilur íbúð 9B og bílageymslu. REI90 veggur aðskilur eignarhluta.

- BO BJÓRGUNAROP
- ST SLÓKKVITÆKI
- ET ELDVARNARTEPPI
- RS REYKSKYNJARI
- RÝMINGARLEIÐ

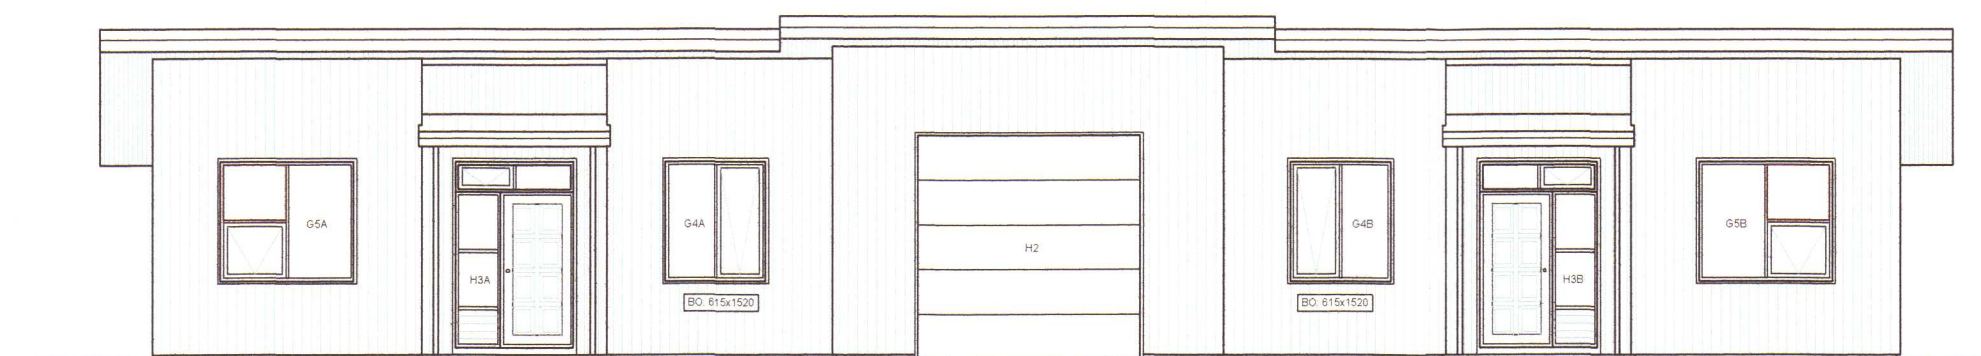

ÚTLIT SUÐAUSTURHLIÐ
 Mkv. 1:100

2020 551

HÖNNUÐUR *Sig. U. Sig.*

HÖNNUNARSTJÓRI *Sig. U. Sig.*

VALLARBRAUT 9A OG 9B BRAUTARHOLTI
 SKEIÐA- OG GNÚPVERJAHREPPI
 PARHÚS

SIGURÐUR UNNAR SIGURÐSSON 290772-4279 VERKFRÆÐINGUR

ÁDALUPPDRÁTTUR
 GRUNNMYND, ÚTLIT OG SNÍÐ

HANNAÐ/TEIKNAD: SUS DAGS: 25.04.19 Mkv: 1:100 Á A1 TEIKN. NR: **A01**