


Umhverfis- og tæknisvið Úppsveita
Samþykkt
 18. des. 2019
Douð Sigurði
 Byggingarfulltrúi

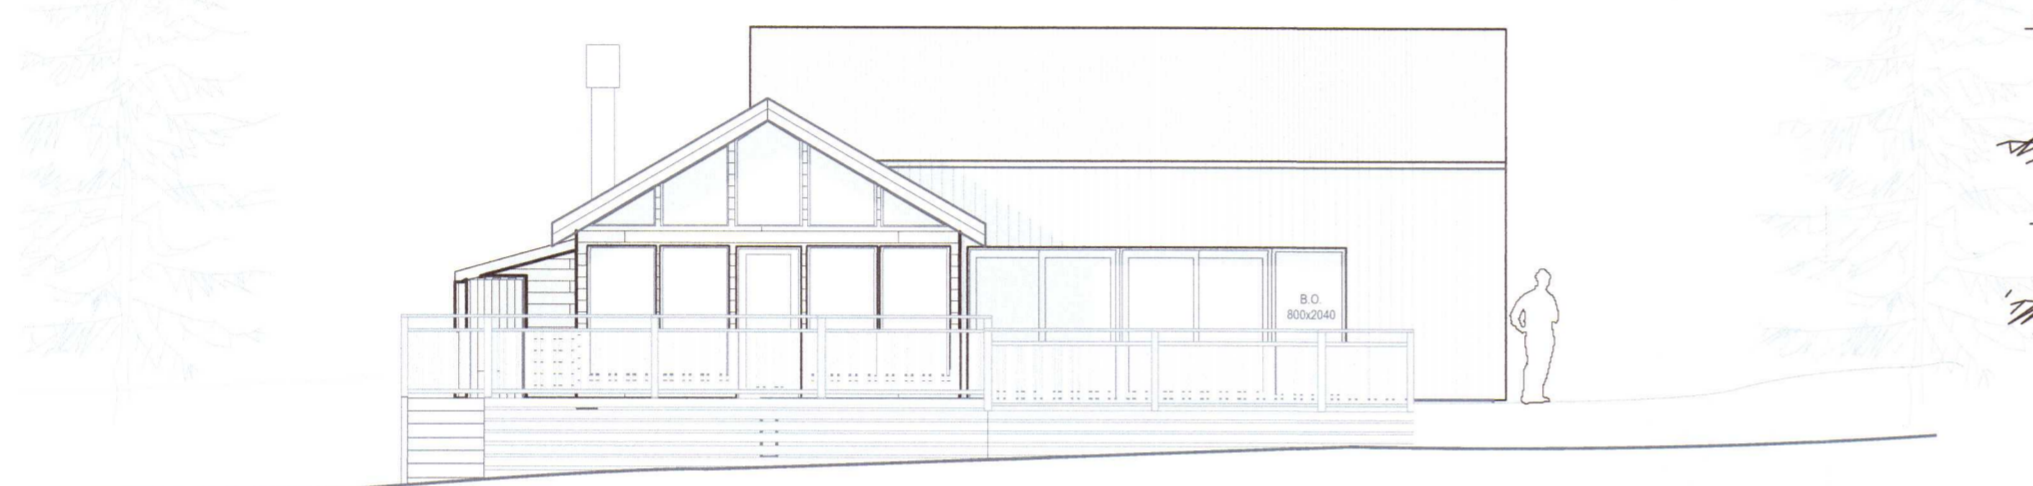


3 Norðurhlíð
1:100



6 vesturhlíð
1:100



5 Suðurhlíð
1:100

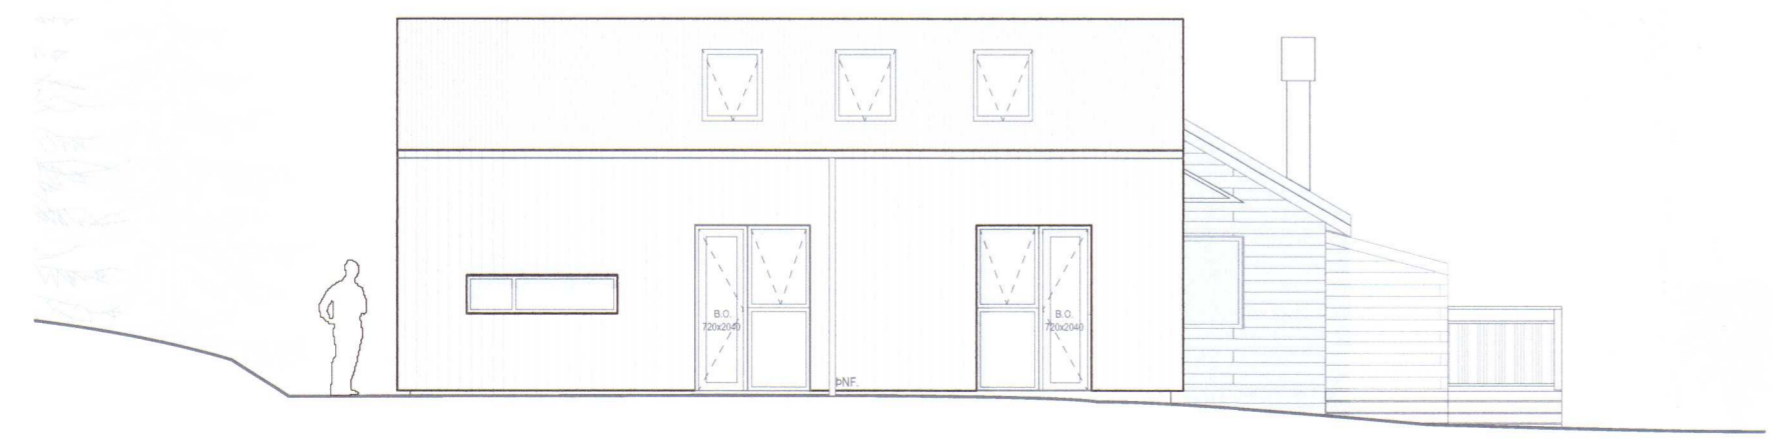

4 Austurhlíð
1:100

Breyting	Dagsetning	Skýring

2020 56

ÖLL MÁL SKAL SANNREYNA Á VERKSTAD ÁÐUR EN SMÍÐI HEFST

Árni Kjartansson arkitekt FAI	kt: 040352-3099
Bæring Bjarnar Jónsson arkitekt FAI	kt: 020464-5509
Jóhannes Þorðarson arkitekt FAI	kt: 121057-6039
Sigbjörn Kjartansson arkitekt	kt: 121258-2269
Sigurður Halldórsson arkitekt FAI	kt: 100857-2009

FLATIR - ÁRNES LÖÐ NR. 5 FRÍSTUNÐARHÚS			
ÚTLIT	Aðaluppdráttur		
Breyting:	Tekn.nr.:	21.04	GLÁMA · KÍM
Útgáfudagur: 16.12.2019	Mkv.:	1:100	Arkitektor Laugavegi 164 ehf, 105 Reykjavík s: 530-8100, f: 530-8101, kt: 560 496 2739 glamakim@glamakim.is, www.glamakim.is
Verknr: 0009	Tekn. HDS	Yfir:	

BANNAÐ ER AÐ MEILA AFTIRKINGUM
 TEKINGU ÞESSA MÁ EKKI ENDURNÝTA MEÐ NEINUM HETTI AÐ HLUTA TIL EÐA Í HEILO ÁN SKRIFLEGS LEYFIS HÖFUNÐAR