
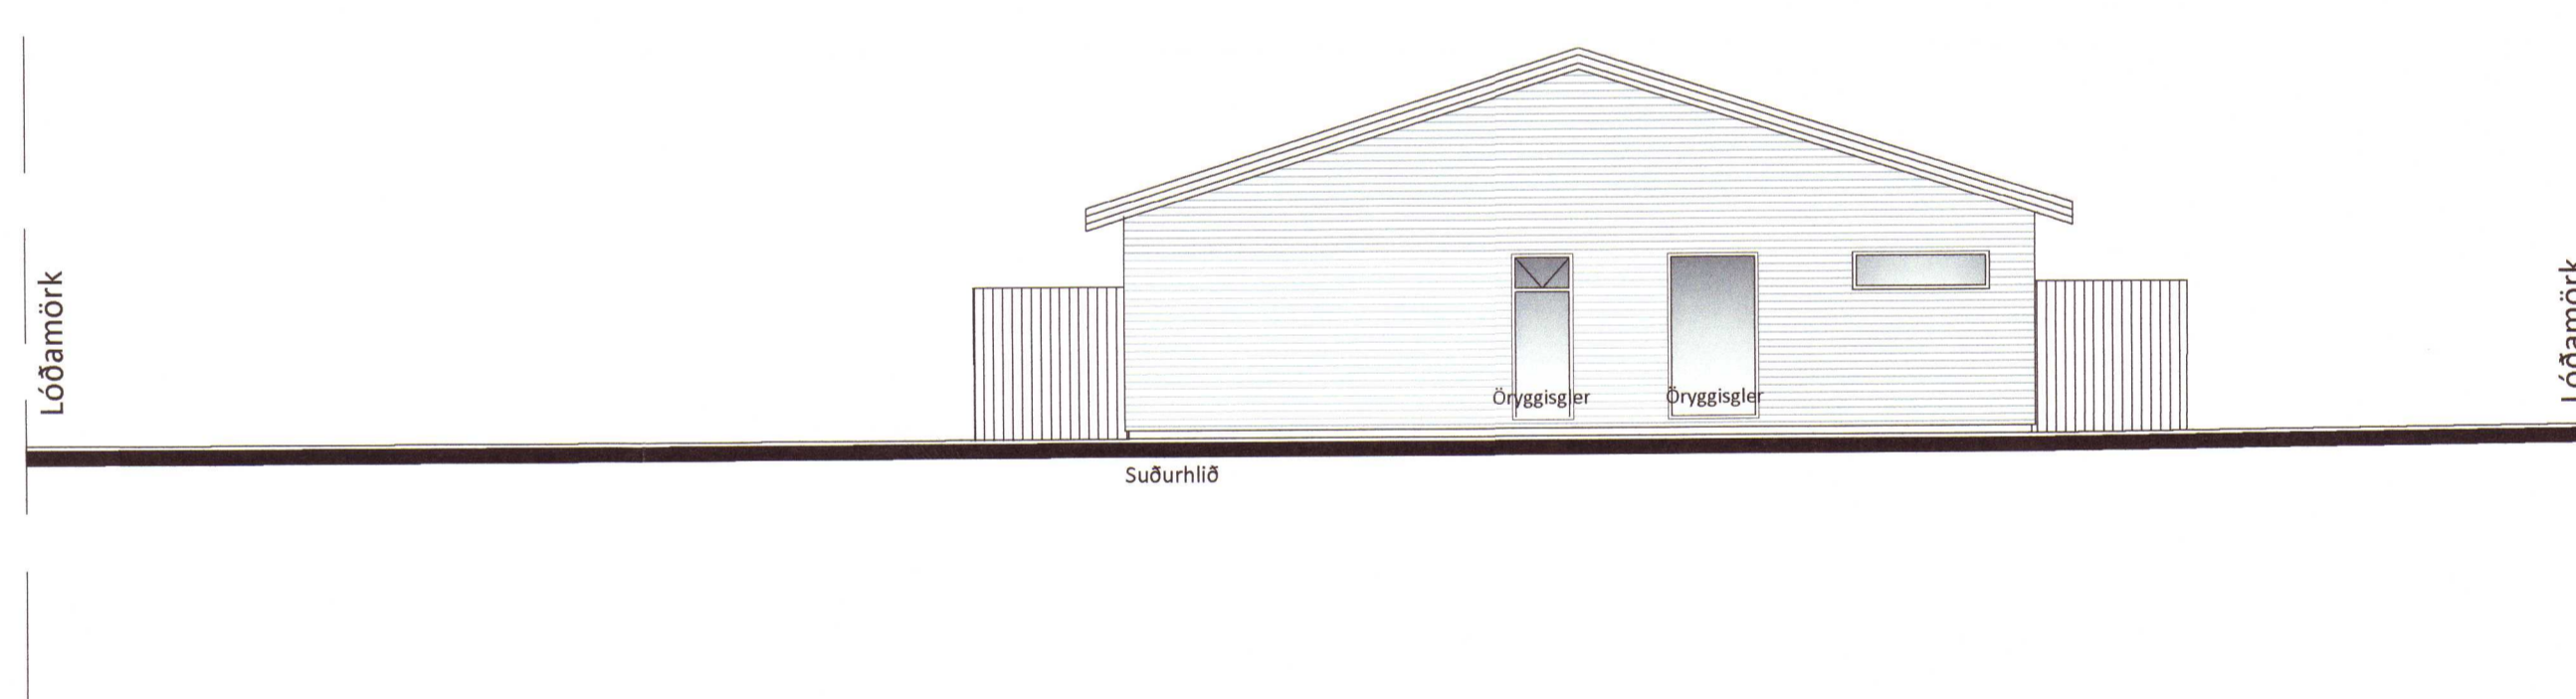


Umhverfis- og tæknisvið Uppsveiti  
**Samþykkt**  
 18. mars 2020  
*David Sigurðsson*  
 Byggingartillitun

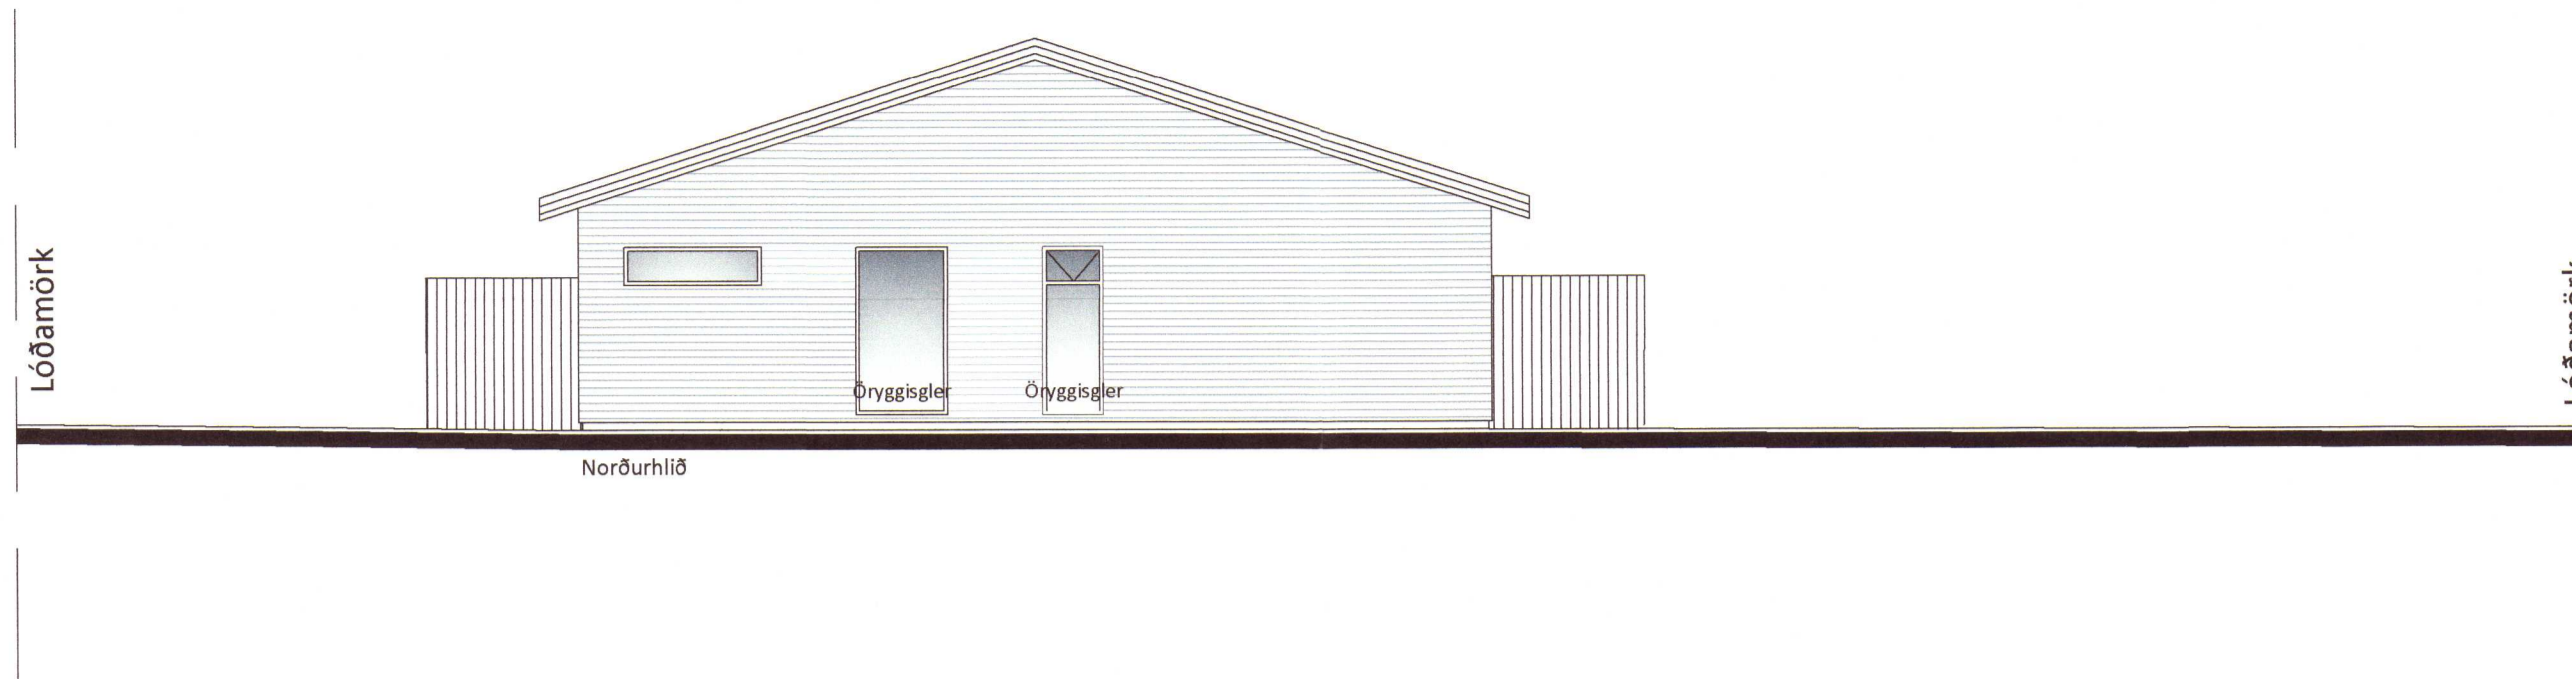

2020 571

Öll mál eru í millimetrum, nema annað sé tekið fram.

Br: Breyting Dags: Samþ:

VERKHEITI: Smiðjustígur 13a-13c  
845 Flúðir TEKNI-NÚMÉR: 100

VERKHLUTI: Aðalteikningar  
Útlit ÚTGÁFA: A1

Hönnuður: Bent Larsen Fróðason kt. 141177-3469 Samþykkt: *Bent* BLADSTÆRÐ: A-2

Hönnunartíðni: Bent Larsen Fróðason kt. 141177-3469 Samþykkt: *Bent* DÁGS: 13.02.20

**LARSEN** HÖNNUN OG RADGJÖF Bent Larsen Fróðason Byggingafræðingur B.Sc Sími 844-7699 tölvupóstur: bent@larsenhr.is VERKNR: 20-11 MKV: 1:100