

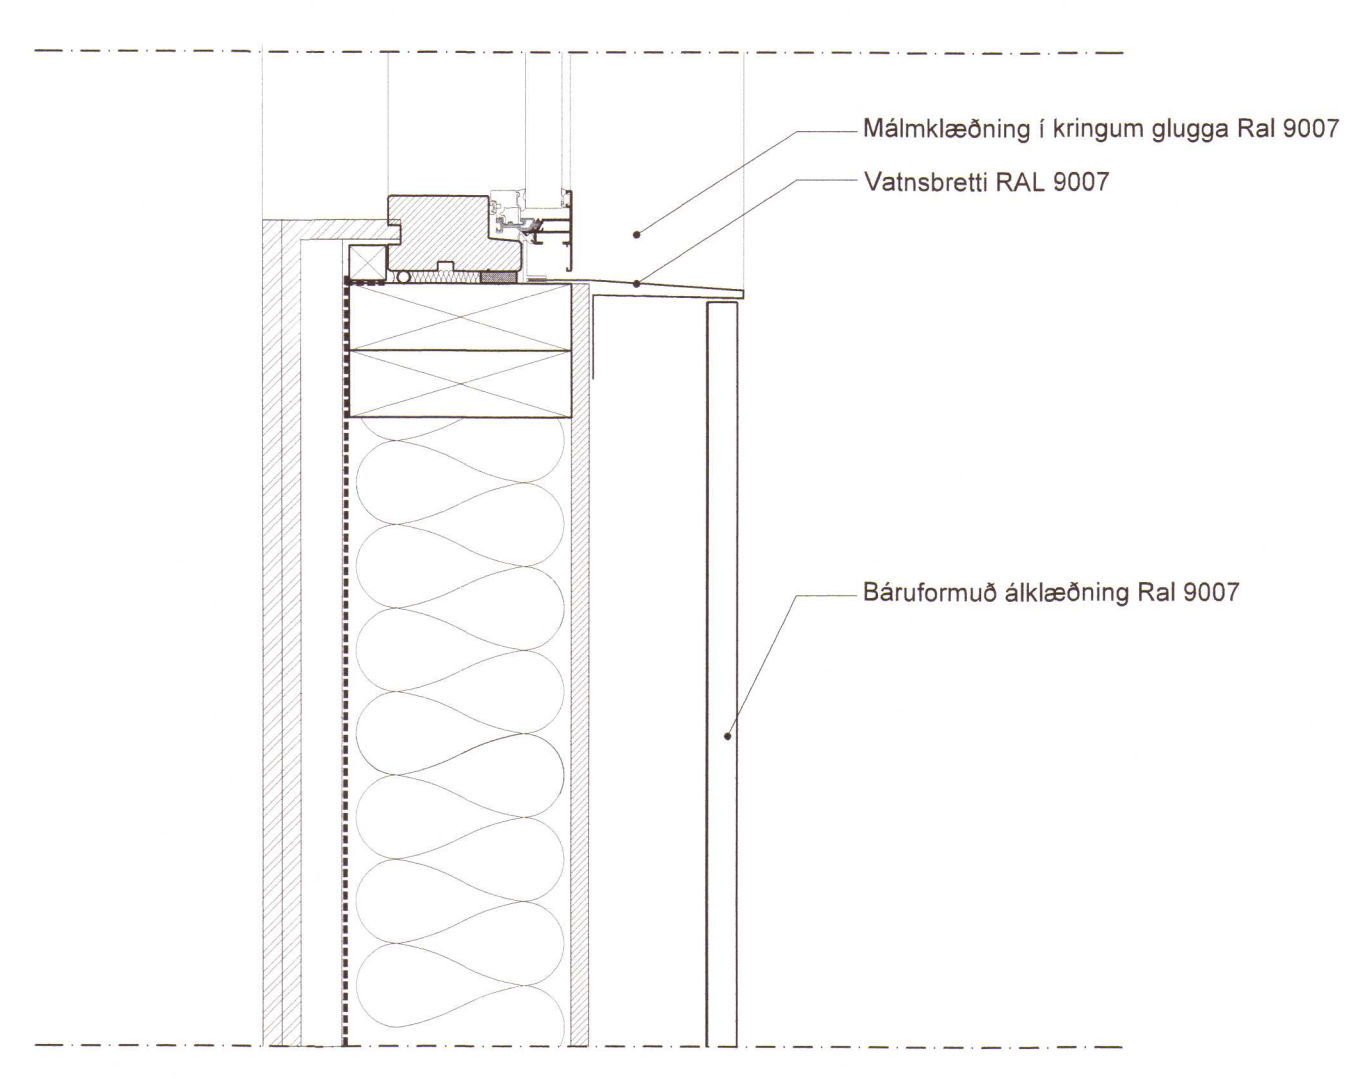


D5

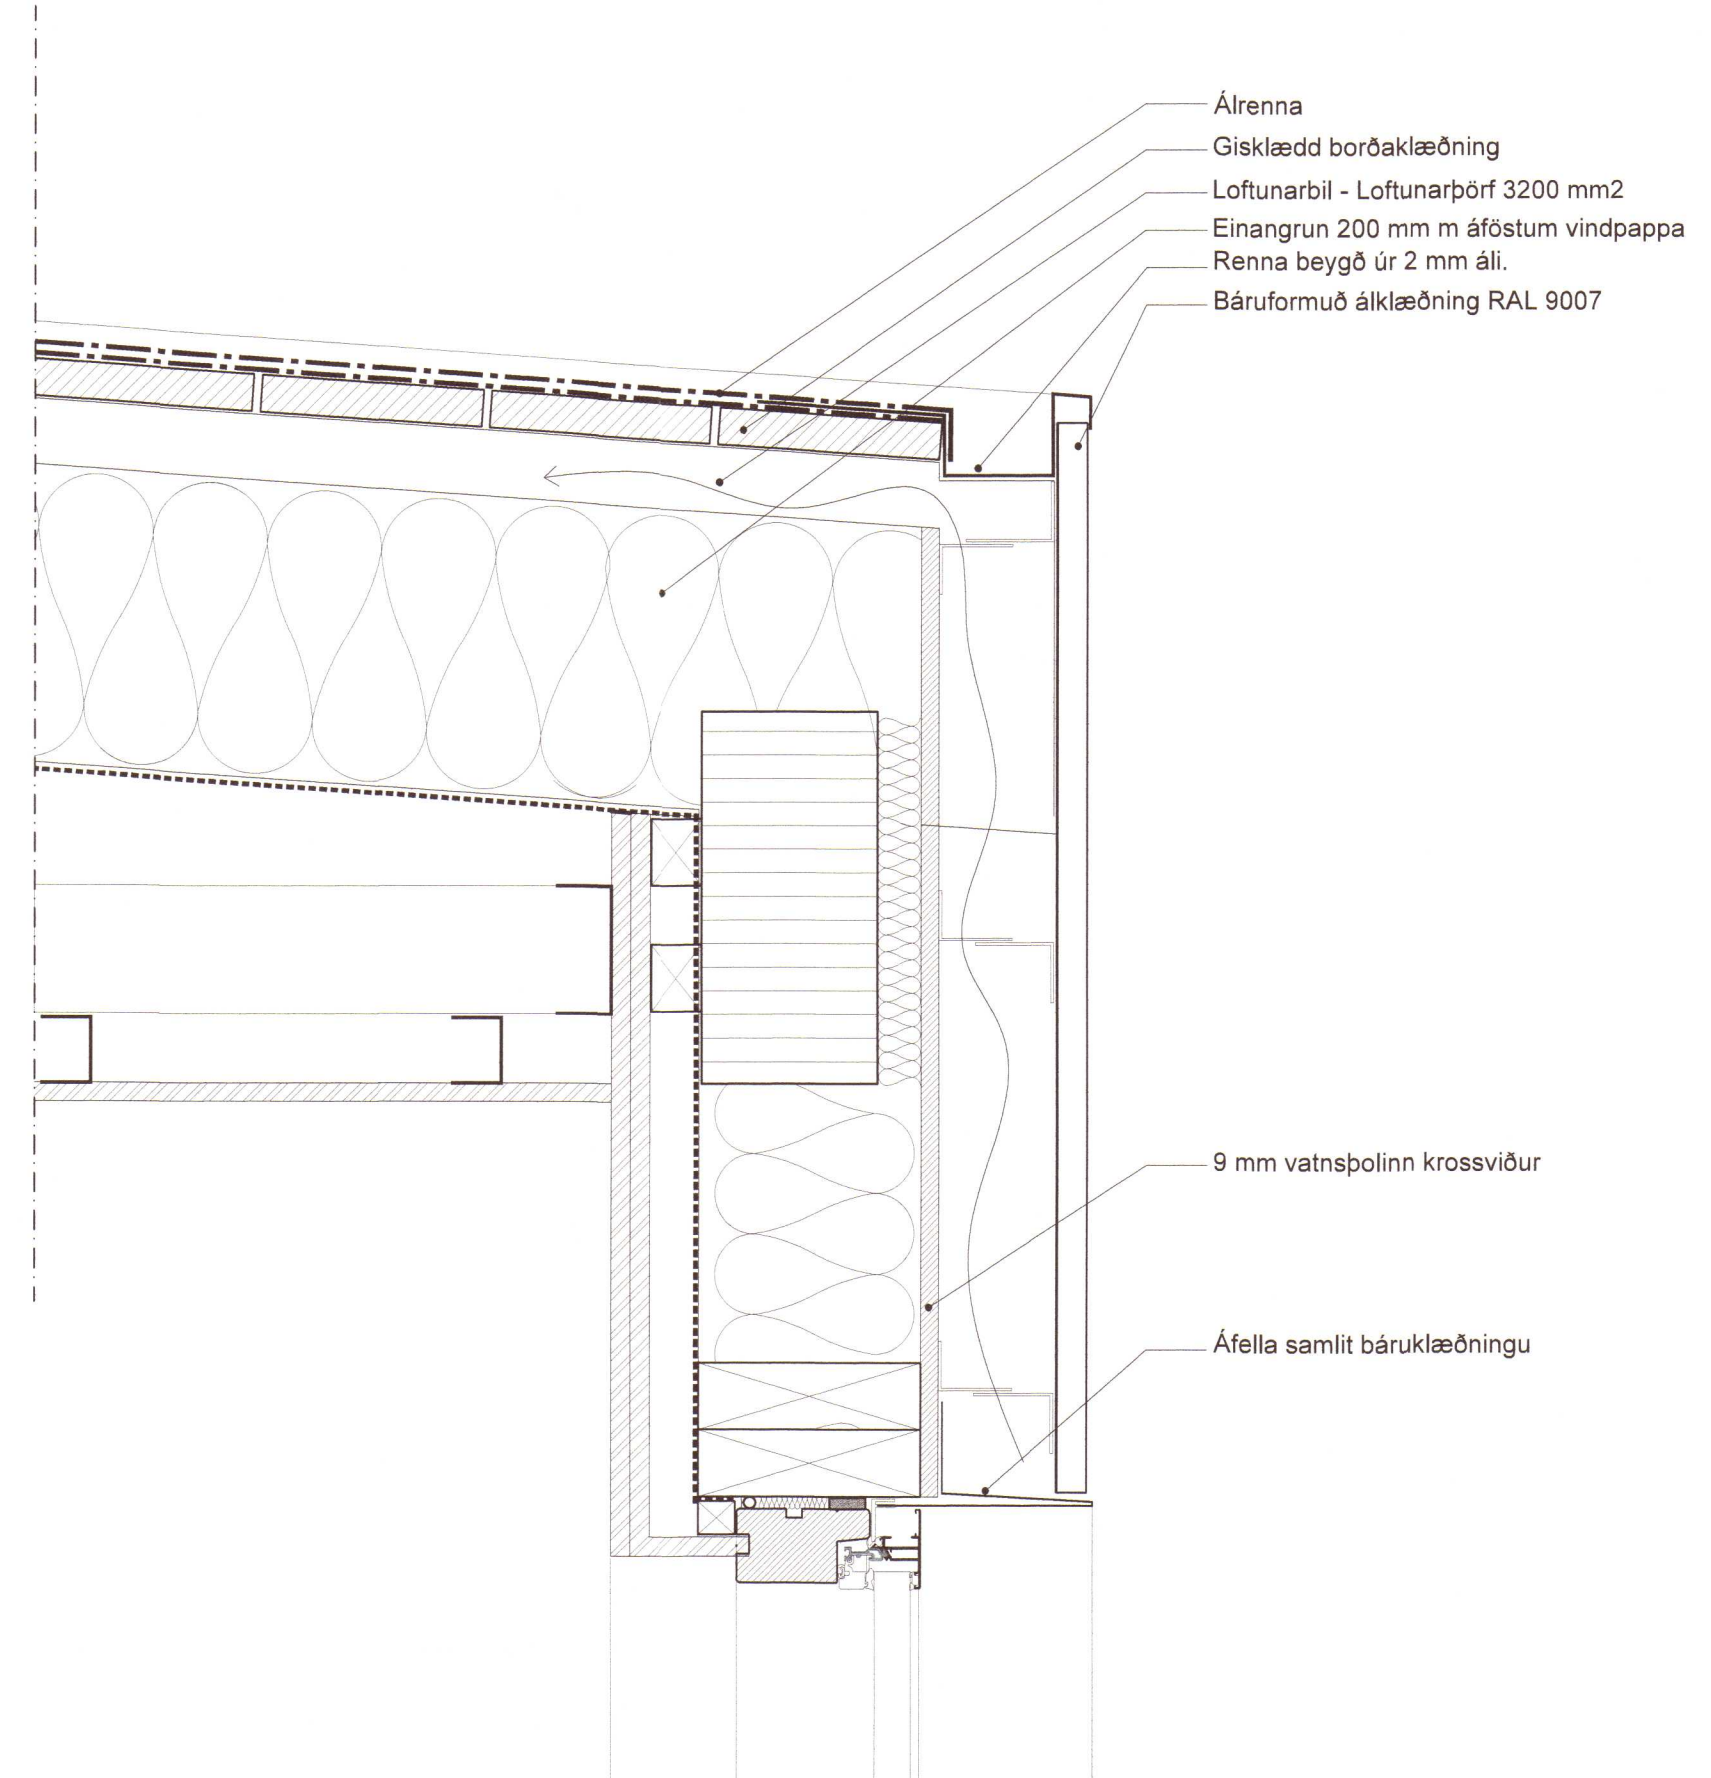

D4

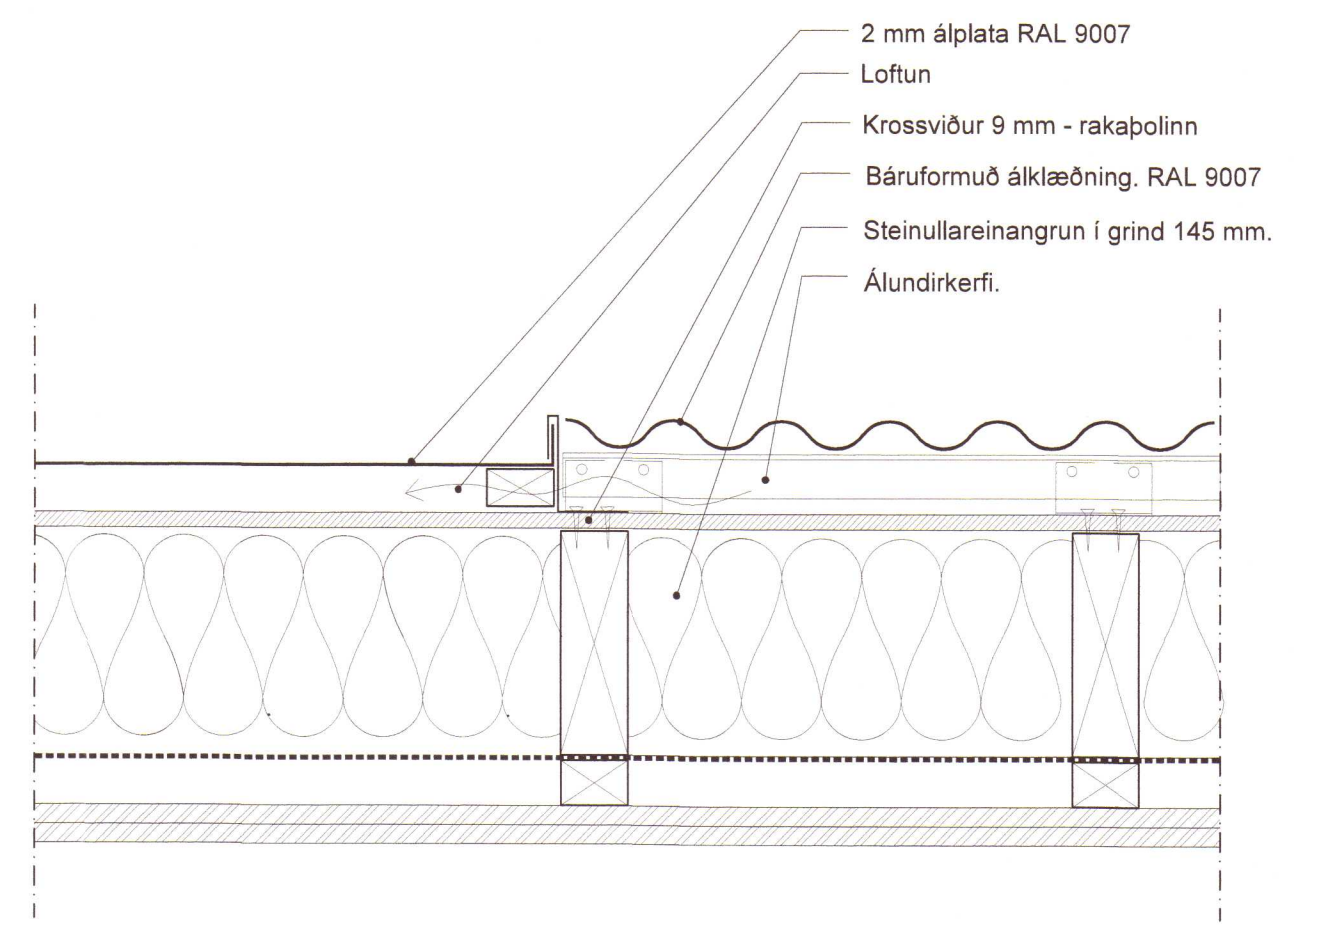

D6

Þorgeir Snæbjörnsson

apparat

BJÖRGVIN SNÆBJÖRNSSON ARKITEKT FAI
270664-5969
ÁRMULLI 24 PÓSTHÓLF 8127 108 REYKJAVÍK
SÍMI: 561 2660 / 699 9407 FAX: 561 2661 APPARAT@APPARAT.IS

VERK: Hrauntröð 42
TEIKN: Sérteikningar 2020 583
VERK NO: 1807
KVARDI: 1:5 (A1)
HANNAD: BS TEIKNAD:
DAGS: 04.09.19 TEIKN NO: 3.05.02

Elþreintun og afhaf af teikningu þessari er óheimil nema með skriflegu samþykki höfundar í samræmi við ákveðið höfundarétt.