

ALMENNT

UM ER AÐ RÆÐA SUMARHÚS VIÐ HRAUNTRÖÐ 42. LANDNÚMER 222010.

HÖNNUNARFORSENDUR

BYGGINGARREGLUGERÐ NR. 112:2012
FRÁRENNISLAGNIR ÍST 68:2013
LEIÐBEININGAR UM ROTPRÆR OG SITURLAGNIR, UST - 2003
REGLUGERÐ NR. 798/1999 UM FRÁVEITUR OG SKÓLP

SKAMMSTAFANIR

GN GÓLFNIÐURFALL ÁN GEGNUMRENNSLIS
GN+HL GÓLFNIÐURFALL MEÐ GEGNUMRENNSLI FRÁ HANDLAUG
GN+SV GÓLFNIÐURFALL MEÐ GEGNUMRENNSLI FRÁ SKOLVASK
HL HANDLAUG
SV SKOLVASKUR
RV RÆSTIVASKUR
EV ELDHÚSVASKUR
VS VATNSSALERNI
SB STEYPIBÁÐ
BK BAÐKAR
PS PVAGSKÁL
PV PVOTTAVÉL
PN ÞAKNIÐURFALL
SN SVALANIÐURFALL
NF NIÐURFALL Í LÖÐ
TM TENGIMÓGULEIKI
HR HREINSISTÚTUR
FR TENGIKÓTI Á REGNVATNSLÖGNUM
FS TENGIKÓTI Á SKÓLPLÖGNUM
RK RENNSLISKÓTI

TÁKN Á TEIKNINGUM

FRÁRENNISLÖGN
REGNVATNSLÖGN
JARÐVATNSLÖGN

KÓTAR ERU Í METRUM EN ÖNNUR MÁL Í MILLIMETRUM.

ROTPRÓ

ROTPRÓ SKAL VERA ÞRIGGJA ÞREPA HREINSUN SEM GEFUR 90% HREINSUN. MÆLT ER MEÐ WPL DIAMOND HREINSISTÖÐ. STÆRÐ ROTPRÓAR SKAL VERA 3750 LÍTRAR SEM ER ÞÁ STÆRÐ DMS4. ROTPRÓ SKAL VERA STAÐSETT A.M.K 10 M FRÁ ÍBÚÐARHÚSNÆÐI. FRÁGANGUR ROTPRÓAR OG SITURGÖNG SKAL VERA SAMKVÆMT TEIKNINU.

SKÓLPLAGNIR

SKÓLPLAGNIR UTAN SEM INNAN GRUNN SKULU VERA ÚR HÖRÐU POLYVINYLCLORID (PVC) ÁN MÝKI- OG FYLLIEFNA. ÓMERKTAR LAGNIR INNAN VIÐ GRUNN ERU PVC DN100 MEÐ 20 PROMIL HALLA. ÞÉTTA SKAL SAMSKEYTI MEÐ ÞAR TIL GERÐUM ÞÉTTIHRING.

REGNVATNSLAGNIR

REGNVATNSLAGNIR SKULU VERA ÚR HÖRÐU POLYVINYLCLORID (PVC) ÁN MÝKI- OG FYLLIEFNA EÐA SAMBÆRILEGT t.d POLYPROPYLENE (PP) MEÐ TVÖFÖLDU BYRÐI (DOUBLE WALL (DW)). ÞÉTTA SKAL SAMSKEYTI MEÐ ÞAR TIL GERÐUM ÞÉTTIHRING.

BRUNNAR

BRUNNAR SKULU VERA ÚR POLYETHYLENE (PE) OG VERA FRAMLEIDDIR AF VIÐUKENNDUM FRAMLEIDANDA. ÞAR SEM UMFERÐARÞUNGI ER SKAL NOTA LOK OG KARM ÚR STEYPUJÁRNI.


ÞAKNIÐURFÖLL

LAGNIR FRÁ ÞAKNIÐURFÖLLUM SKULU VERA HEILSOÐIN POLYETHYLENE (PE) EÐA SAMBÆRILEGT. LAGNIR SEM LIGGJA INNAN DYRA SKULU VERA EINANGRUD MEÐ STEINULL EÐA SAMBÆRILEGRI EINANGRUN.


FRÁGANGUR Á LÖGNUM

ALLAR FRÁVEITULAGNIRNAR SKULU LIGGJA Í ÞEIRRI BURÐARFYLLINGU SEM KOMIÐ HEFUR VERIÐ FYRIR Á LÖÐ. UNDIR OG UMHVERFIS LAGNIR SKAL MINNST VERA 150 mm SANDLAG. ALLIR STÚTAR INNAN VIÐ GRUNN SKAL LOKAÐ MEÐ ÞAR TILGERÐU LOKI. STÚTAR SKULU ENDA A.M.K 50 MM UNDIR NEDRI BRÚN Á BOTNPLÖTU-EINANGRUNAR.


DÆMIGERT SNIÐ Á FRÁGANGI GRUNNLAGNA

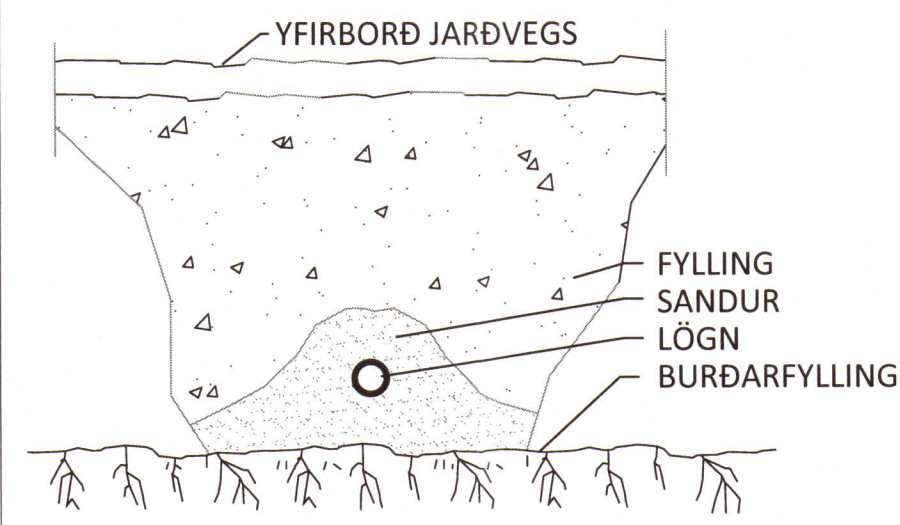

DÆMIGERT SNIÐ Á FRAGANGI LAGNA Í GEGNUM SÖKKULVEGGI

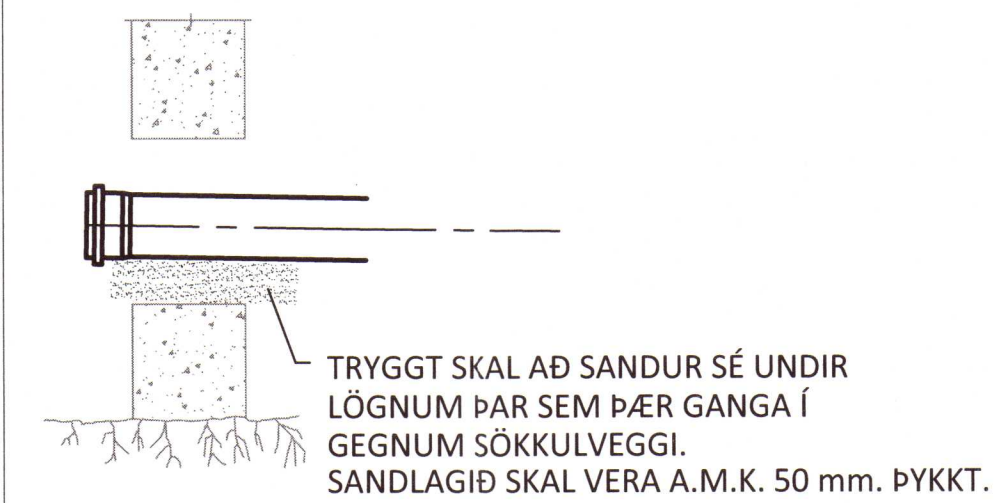


FRÁGANGUR Á STÚTUM

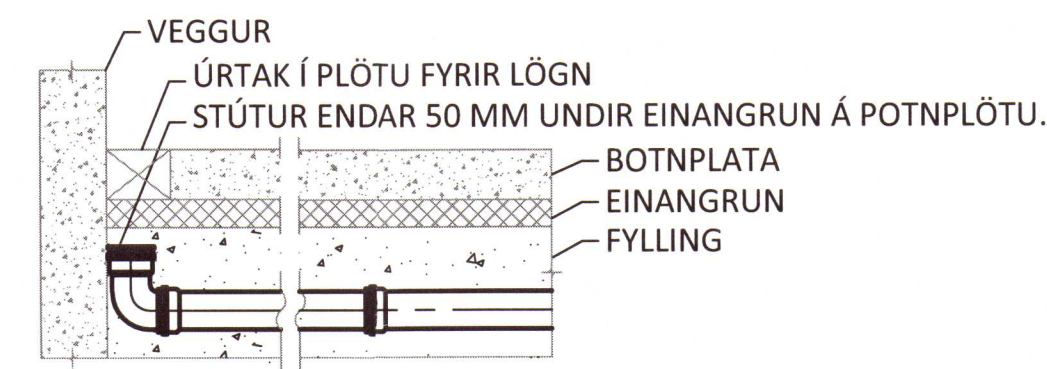

HRAUNTRÖÐ 42


AFSTÖÐUMYND

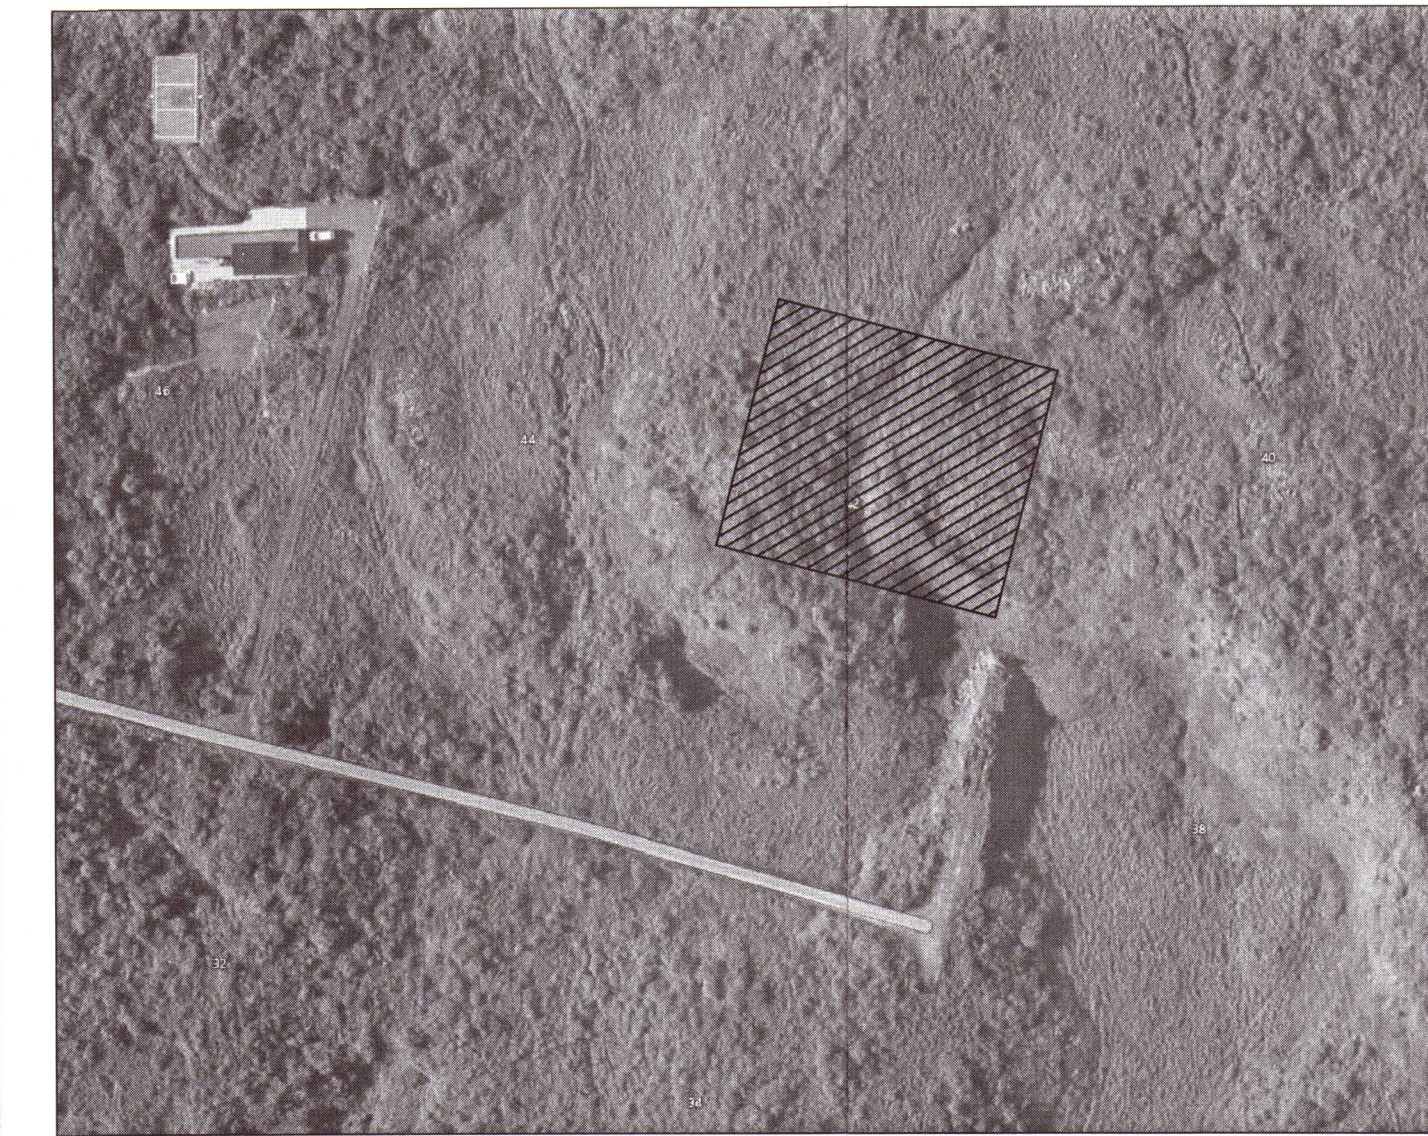

KERFISNÚMER OG KERFISHEITI

KERFISNÚMER	LAGNAKERFI
1	HITAKERFI
2	NEYSLU- OG FRÁVEITUKERFI
3	LOFTRÆSIKERFI
4	VATNSÚÐAKERFI
5	SNJÓBRÆÐSLUKERFI
6	KÆLI- OG GASKERFI

ÚTSKÝRING KERFISNÚMERA OG MERKING ÍHLUTA

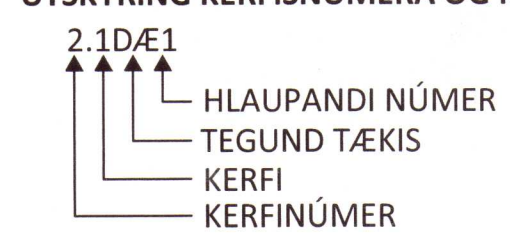

2020 590

HRAUNTRÖÐ 42

NÝBYGGING GRÍMSNES- OG GRAFNINGSHREPPUR

FRÁVEITUKERFI
ALMENNAR SKÝRINGAR
AFSTÖÐUMYND

SAMÞYKKT: S. Guðnason KT. 270760-4229 DAG

HÖNNUÐUR YFIRFARID DAGS. ÚTG. DAGS. BREYTT.

ÞAG thor@ferill.is HPV 11.10.19

MKV. (A3) VERKNR. TEIKN. NR. BREYTT.

19054 2 - 0001

Ferill ehf Mörkin 1 108 Reykjavík Sími: 575 1600 www.ferill.is