



ÁRTUNBYGGINGARSTJÓRA KT.
SÉRUPPRÁTTUR ER Í SAMRÆMI VÍÐ ADALUPPRÆTTI.
VERKNR. DAGS. ÚTG.

ALMENNAR SKÝRINGAR:

- SJÁ EINNIG TEIKNINGU 1-0000 FYRIR FLEIRI ALMENNAR SKÝRINGAR
- ÖLL MÁL ERU Í MILLIMETRUM. FYLGJA SKAL MÁLUM ARKITEKTS VARDANDI MÁL TIMBURGRINDAR

EFNISGÆÐI:

- TIMBUR SKAL VERA C18
- LÍMTRÉ SKAL VERA GL30c
- KROSSVIÐUR SKAL VERA P30
- STÁL SKAL VERA S235 J2 EÐA STERKARA
- ALLAR STÁLFASTINGAR SKAL RYÐVERJA Í SAMRÆMI VÍÐ BYGGINGARREGLUGERÐ
- ALLIR BOLTAR SKULU HEITGALVANISERADIR AF GÆÐUM MIN 5.6 Í TIMBUR OG MIN 8.8 Í STEYPU
- ALLAR SKRÚFUR SKULU VERA RYÐFRÍAR
- ALLIR NAGLAR SKULU HEITGALVANISERADIR

VEGGJAGRINDUR

- ÖTILGREINDAR FESTINGAR SJÁ ALMENN SNID Á TEIKNINGU 1-2000
- GRINDAREFNI ER ALMENNT 45x145 NEMA ANNAD SÉ TEKIÐ FRAM Á TEIKNINGUM
- ALLT GRINDAREFNI SEM ER TVÓFALT EÐA PREFALT, SEM OG TIMBUR LIGGUR SAMAN, SKAL NEGLA Í ÚREÐANLÍM MEÐ NÖGLUM 3,1x90 c/c300 Á BÄÐUM KÖNTUM NEMA ANNAD SÉ TILGREINT Á TEIKNINGU
- MILLI STEYPU OG TIMBURS SKAL SETJA TJÖRUPAPPA
- FÓTREIMAR SEM STEYPIST AÐ UNDIR YFIRBORDI GÓLFS SKULU VERA GAGNVARÐAR Í FLOKKI A OG TJÖRUPAPPI Á MILLI STEYPU OG TIMBURS

KROSSVIÐARKLÆÐNING VEGGJA

- VEGGIR SKUL KLÆDDIR MEÐ 9mm P30 GRENKROSSVIÐI OG NEGLDIR Í ÚREÐANLÍM MEÐ 2,8/50 KAMBSAUM TRÉSKRÚFUM c/c50 Á ÖLLUM KÖNTUM EN ANNARS c/c150. GRIND EÐA LAUSHOLT SKULU VERA UNDIR ÖLLUM SAMSKYTTUM Á KROSSVIÐI
- HLUTI VEGGJA ER KLÆDDUR MEÐ 12mm KROSSVIÐ BEGGJA VEGNA, SJÁ HLIÐARMYNDIR, OG SKAL SÁ KROSSVIÐUR FESTUR Á SAMA HÁTT OG 9mm KROSSVIÐUR

2020 606

NR. DAGS. LYSING




HRAUNTRÖÐ 42

SUMARHÚS GRÍMSNES- OG GRAFNINGSHREPPUR
BURÐARVIRKI
VEGGIR
HLIÐARMYNDIR


SAMPYKKT. 260172-3879
HÖNNUÐUR YFIRFARID DAGS. ÚTG. DAGS. BREYT.
SB sb@ferill.is ÞÓ 11.10.19
MKV. (A1) VERKNR. TEIKN. NR. BREYT.
1:20 19054 1 - 3001
Ferill ehf. Mörkin 1 108 Reykjavík Sími: 575 1600 www.ferill.is

V05

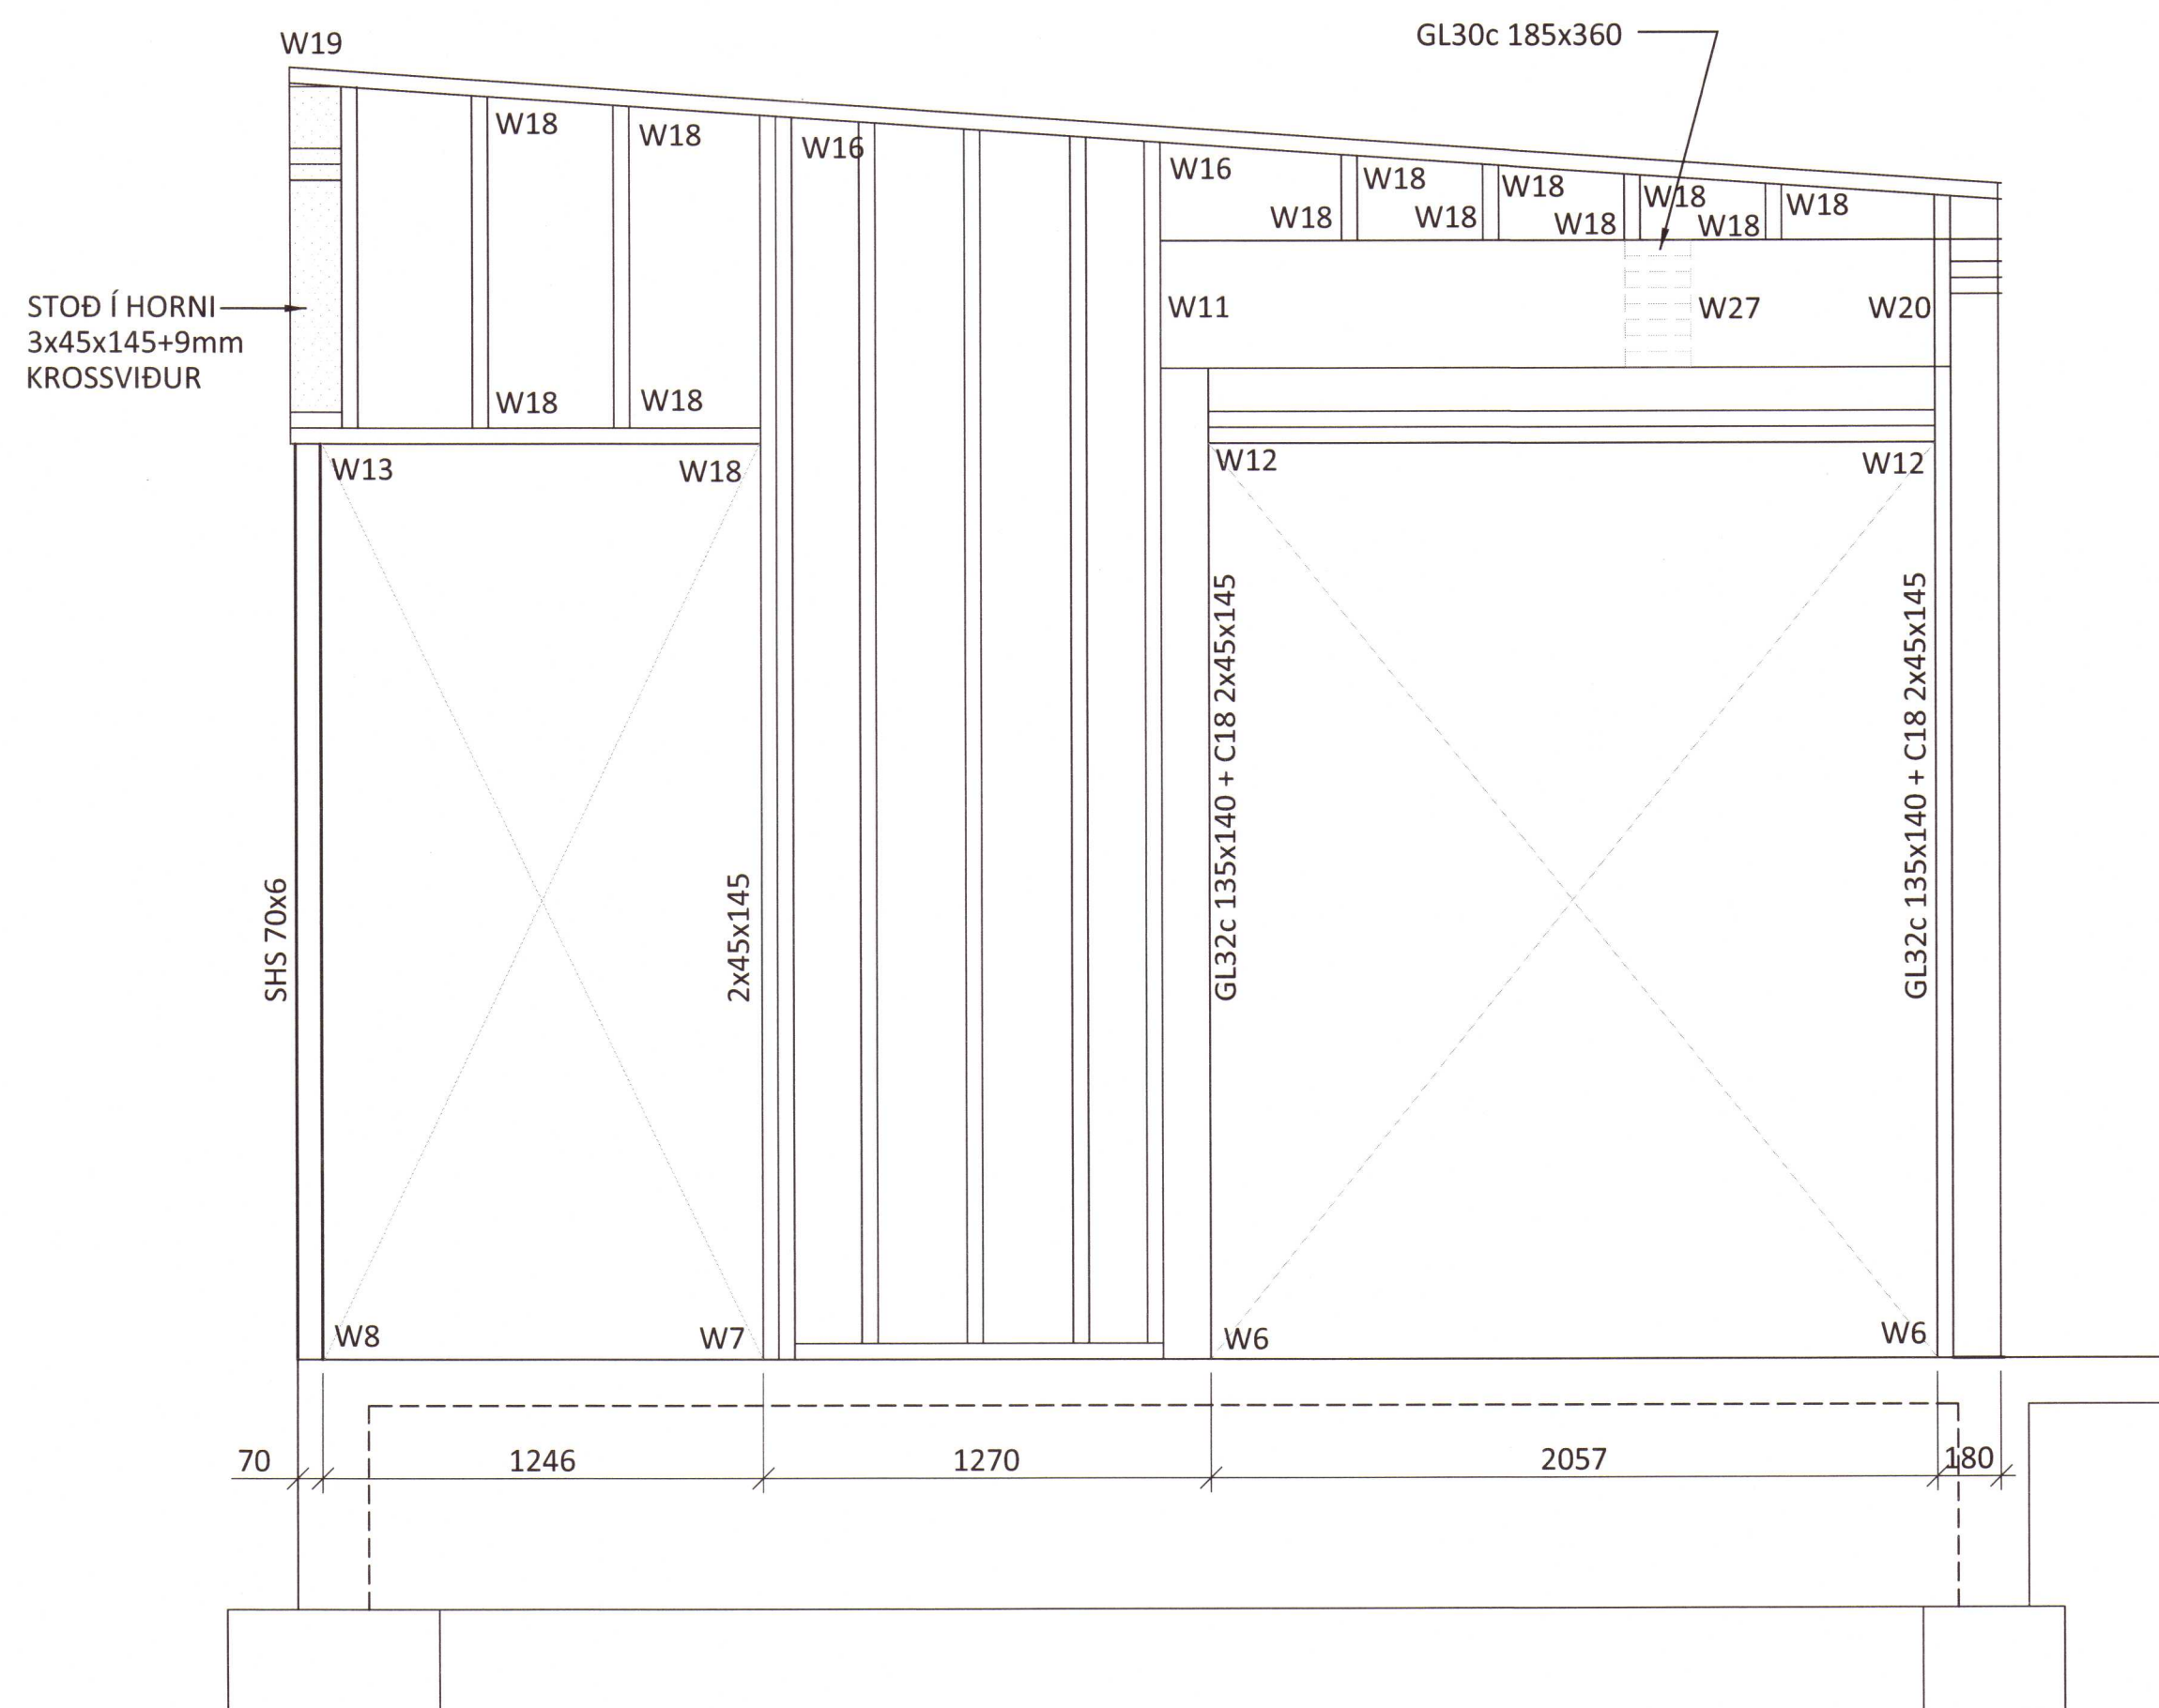


GRIND 45x145mm MAX c/c300, 9mm KROSSVIÐUR AÐ UTAN

V06

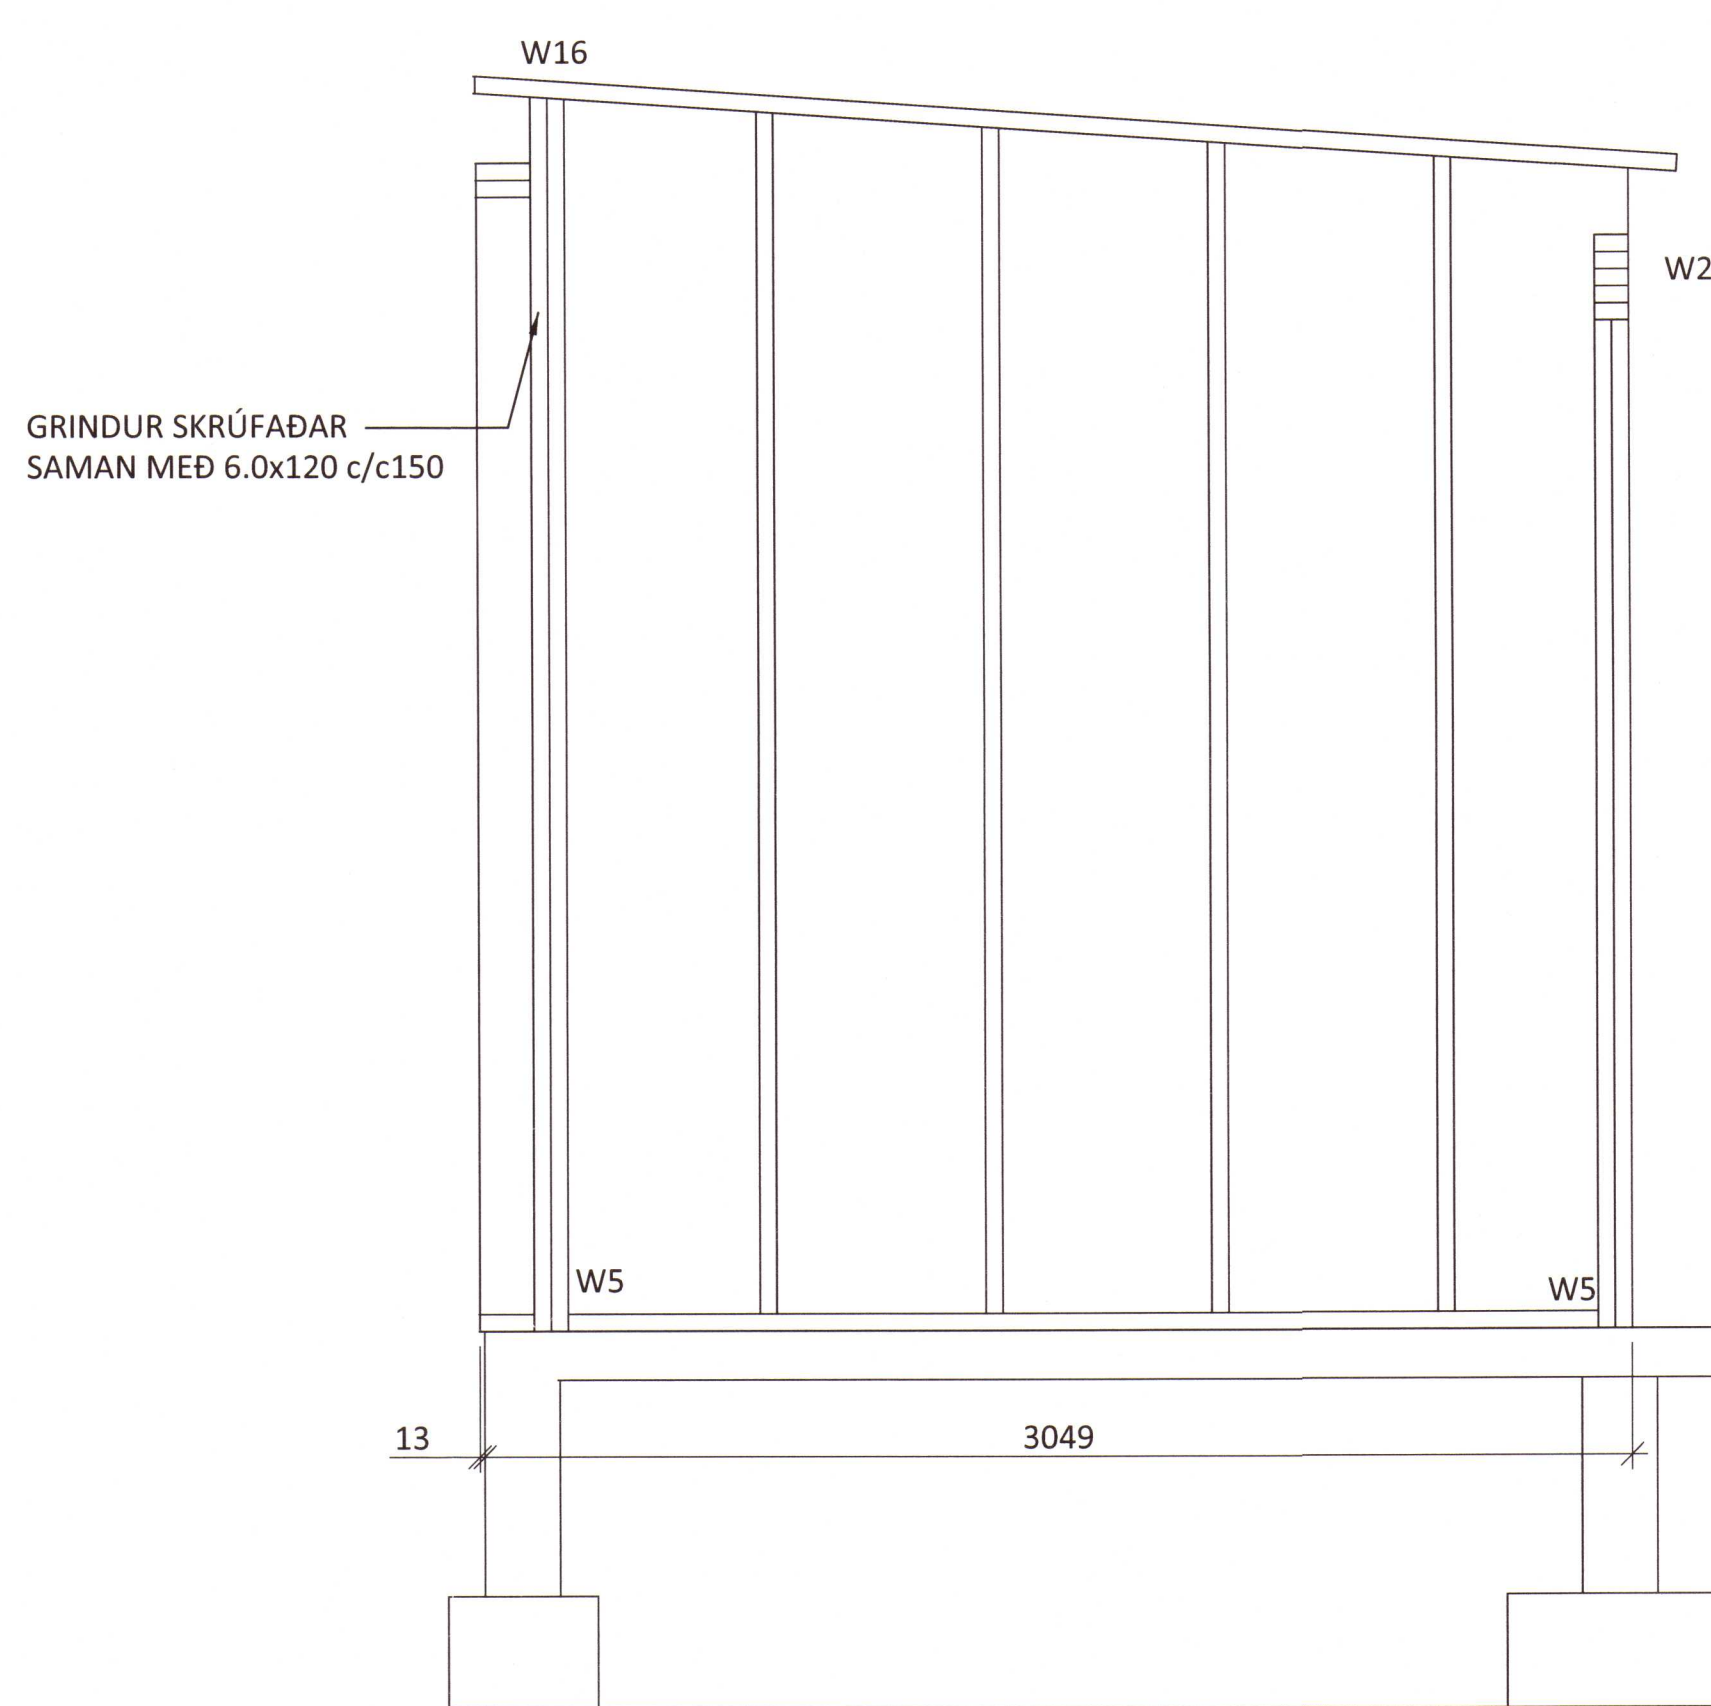


GRIND 45x95mm c/c600, 12mm KROSSVIÐUR BEGGJA VEGNA

V08

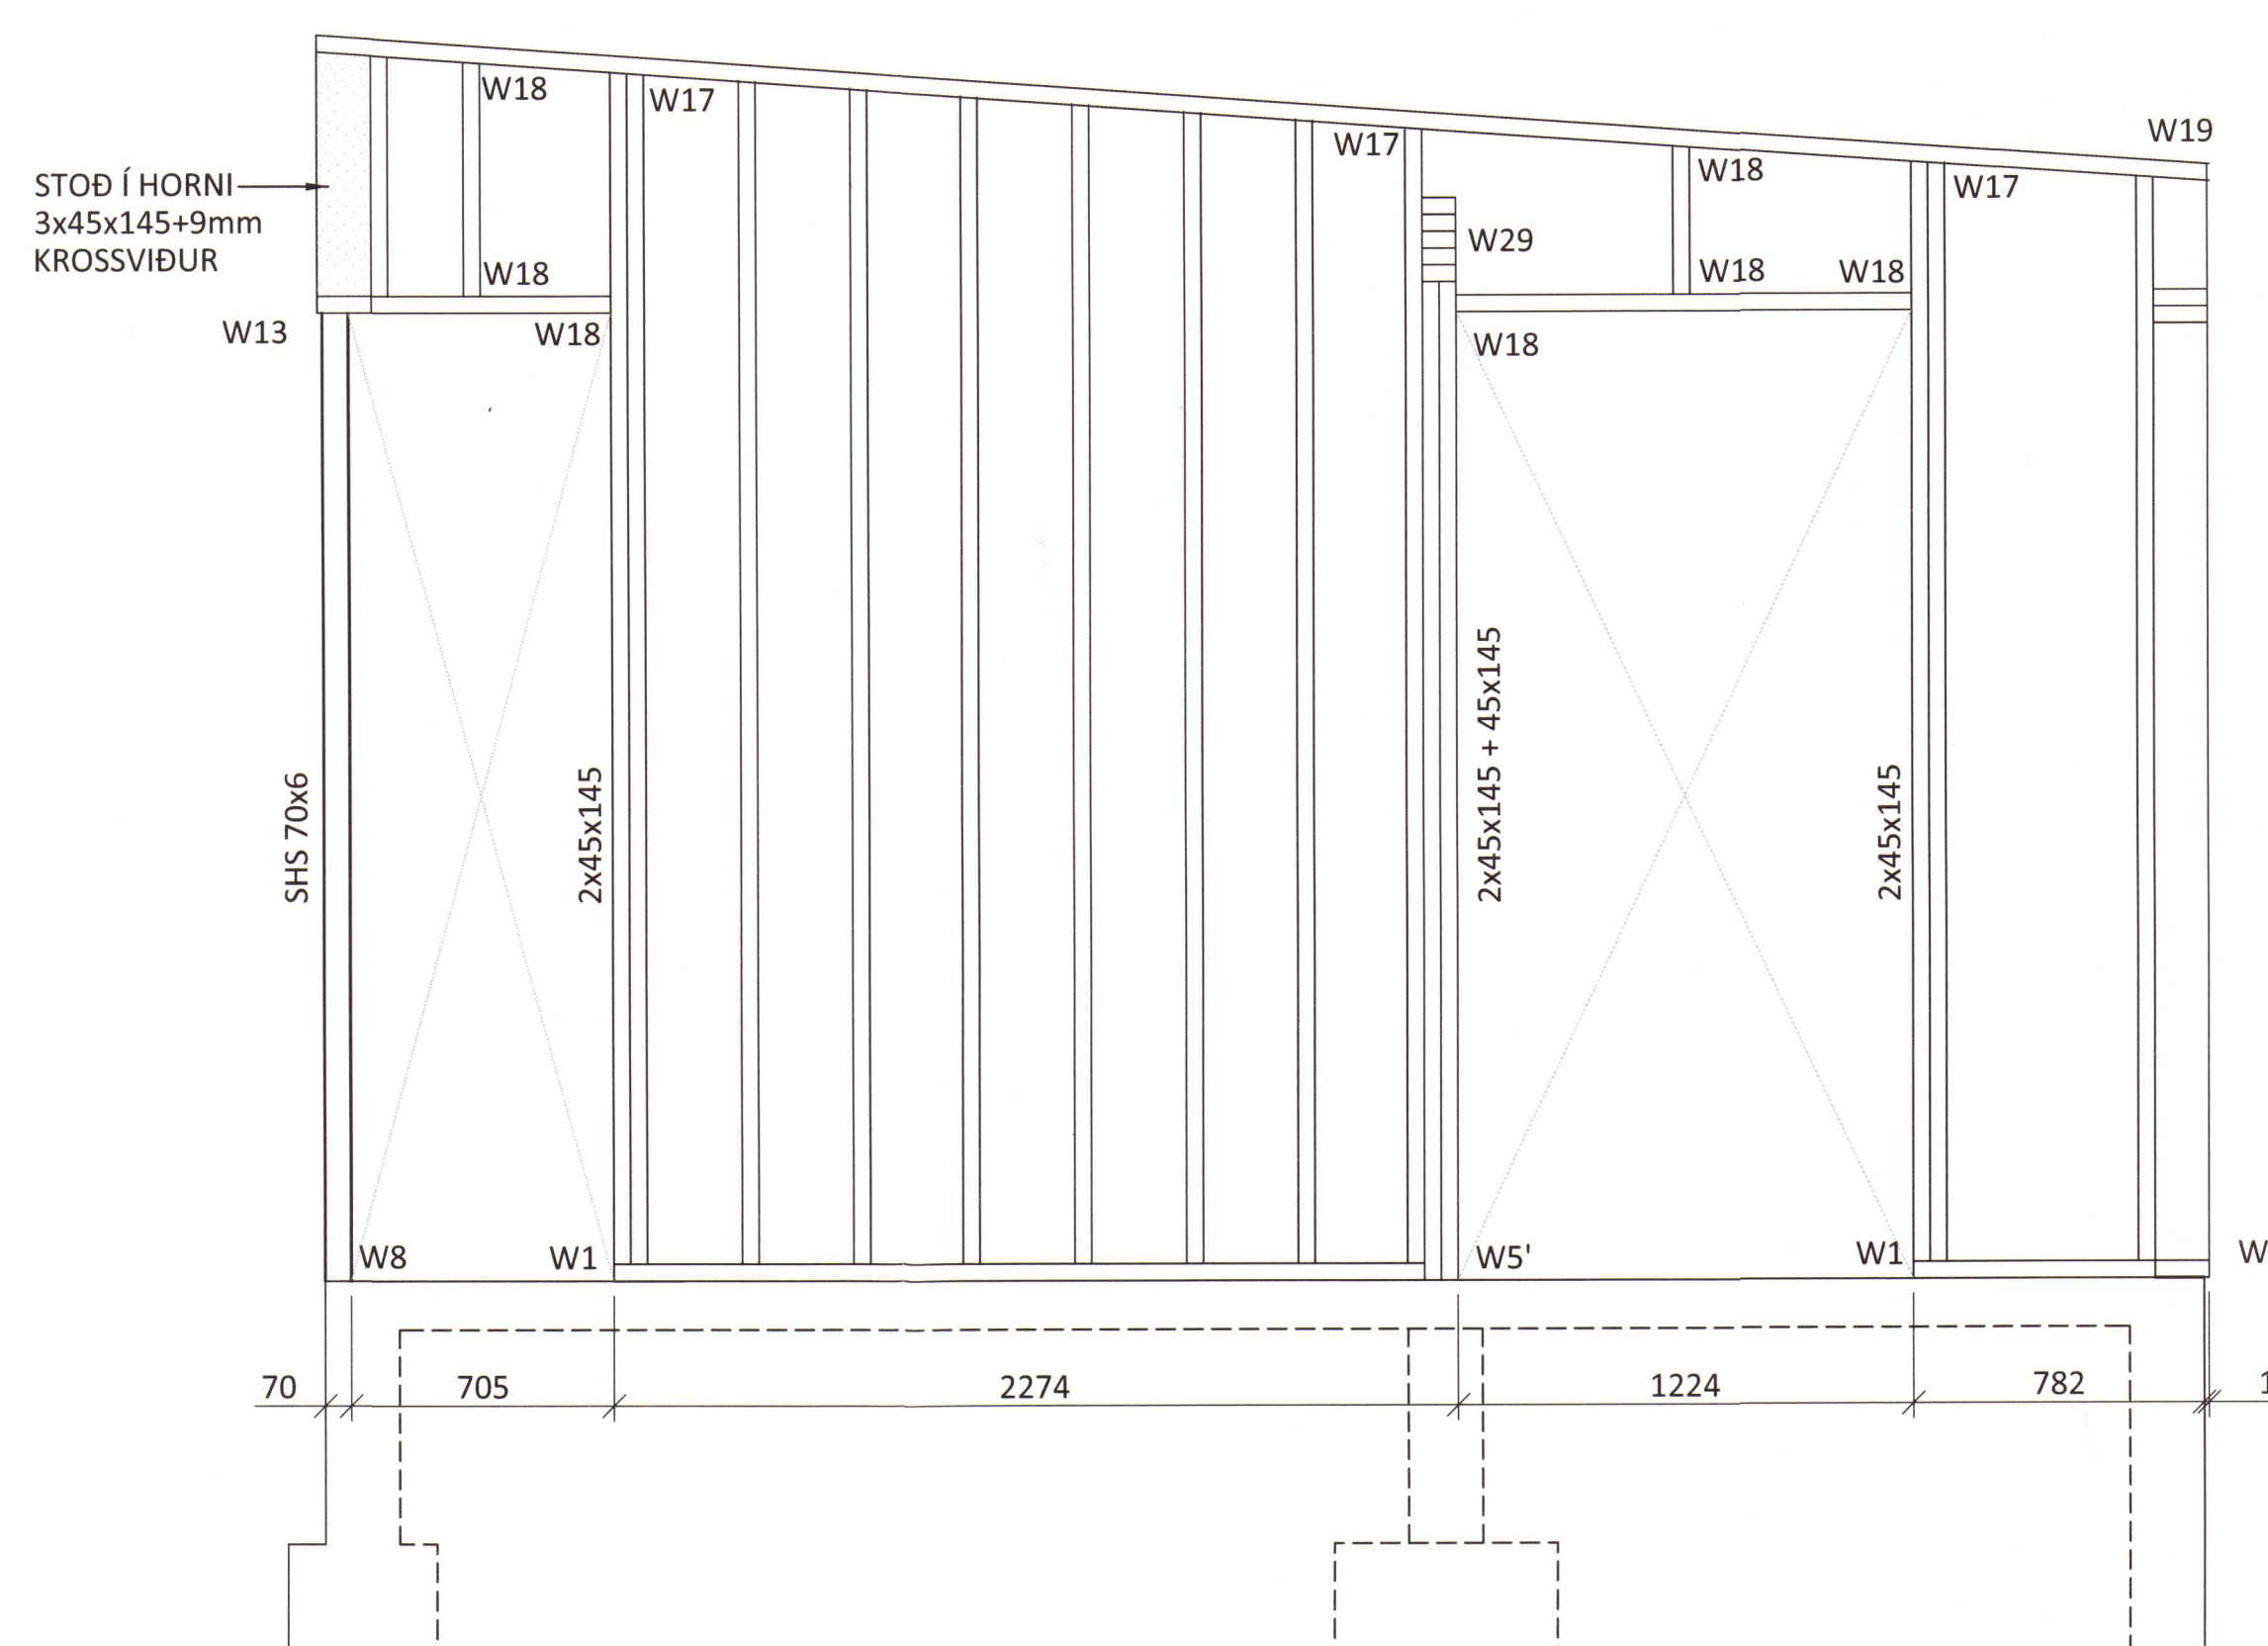

GRIND 45x145mm MAX c/c600, 9mm KROSSVIÐUR AÐ UTAN

V07

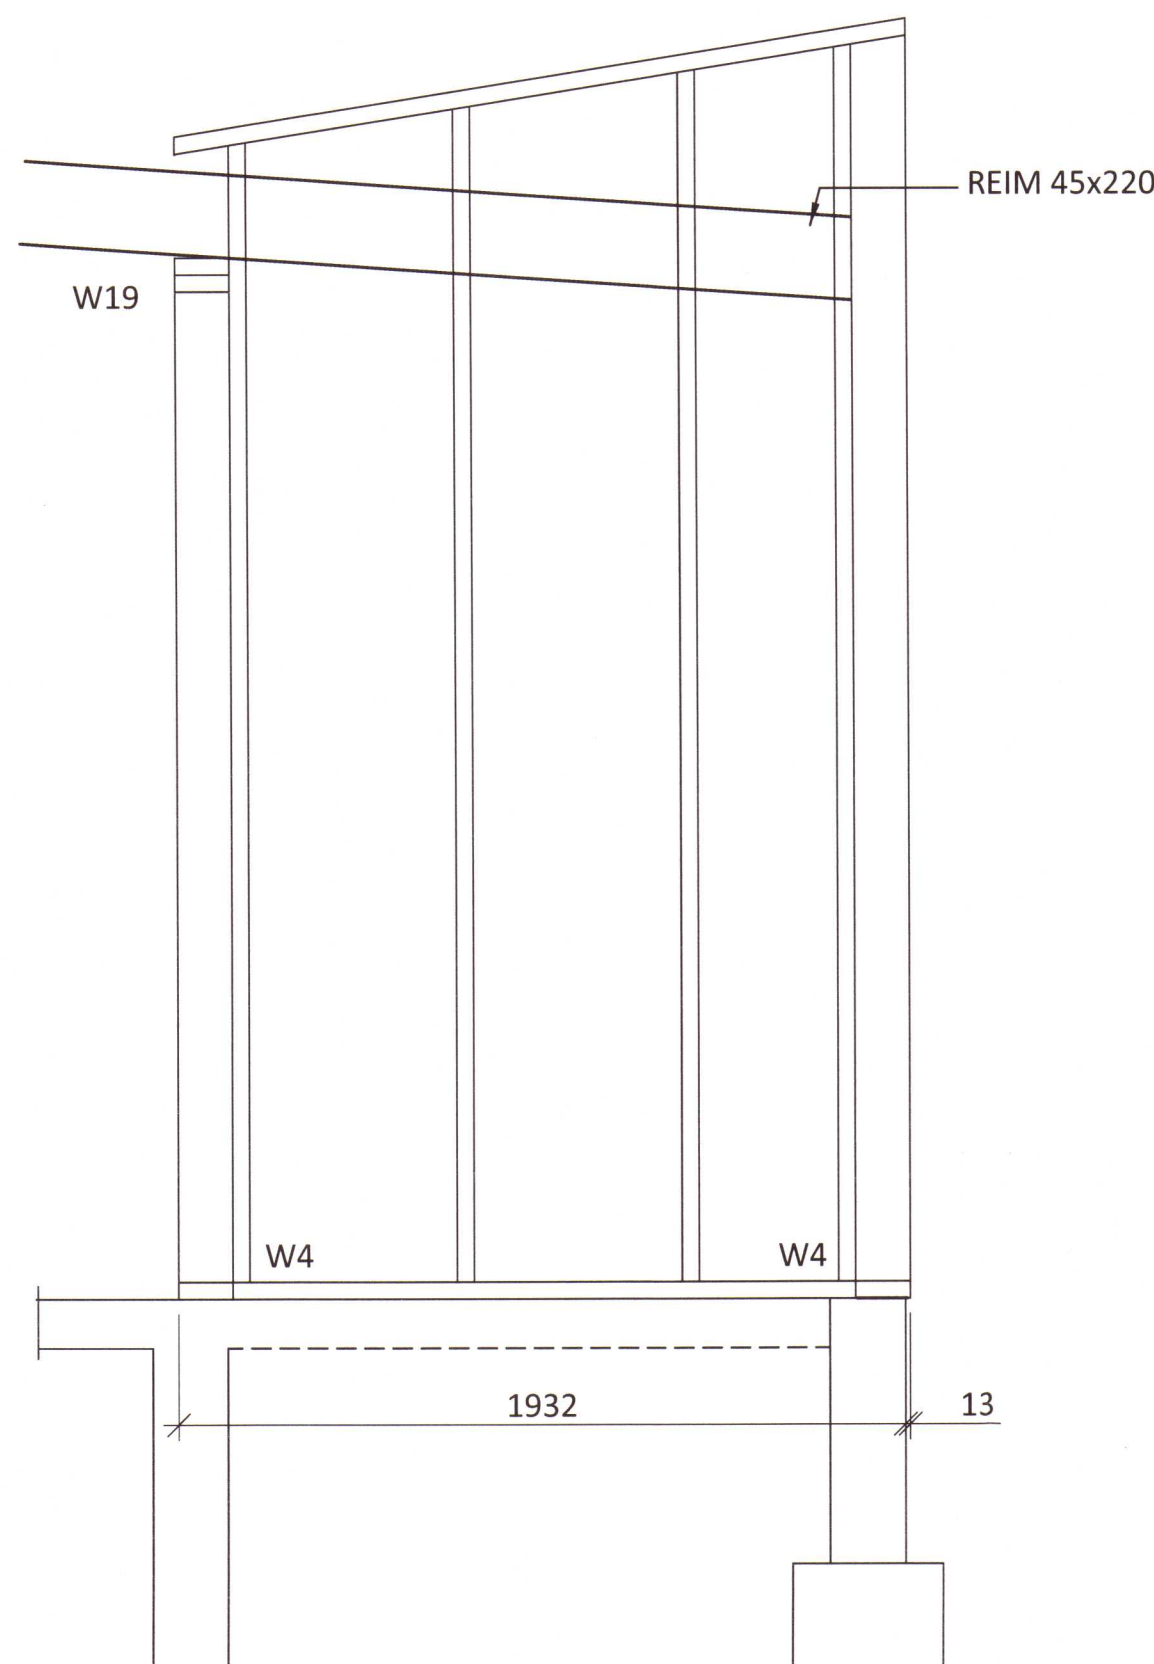

GRIND 45x145mm MAX c/c600, 9mm KROSSVIÐUR AÐ UTAN