
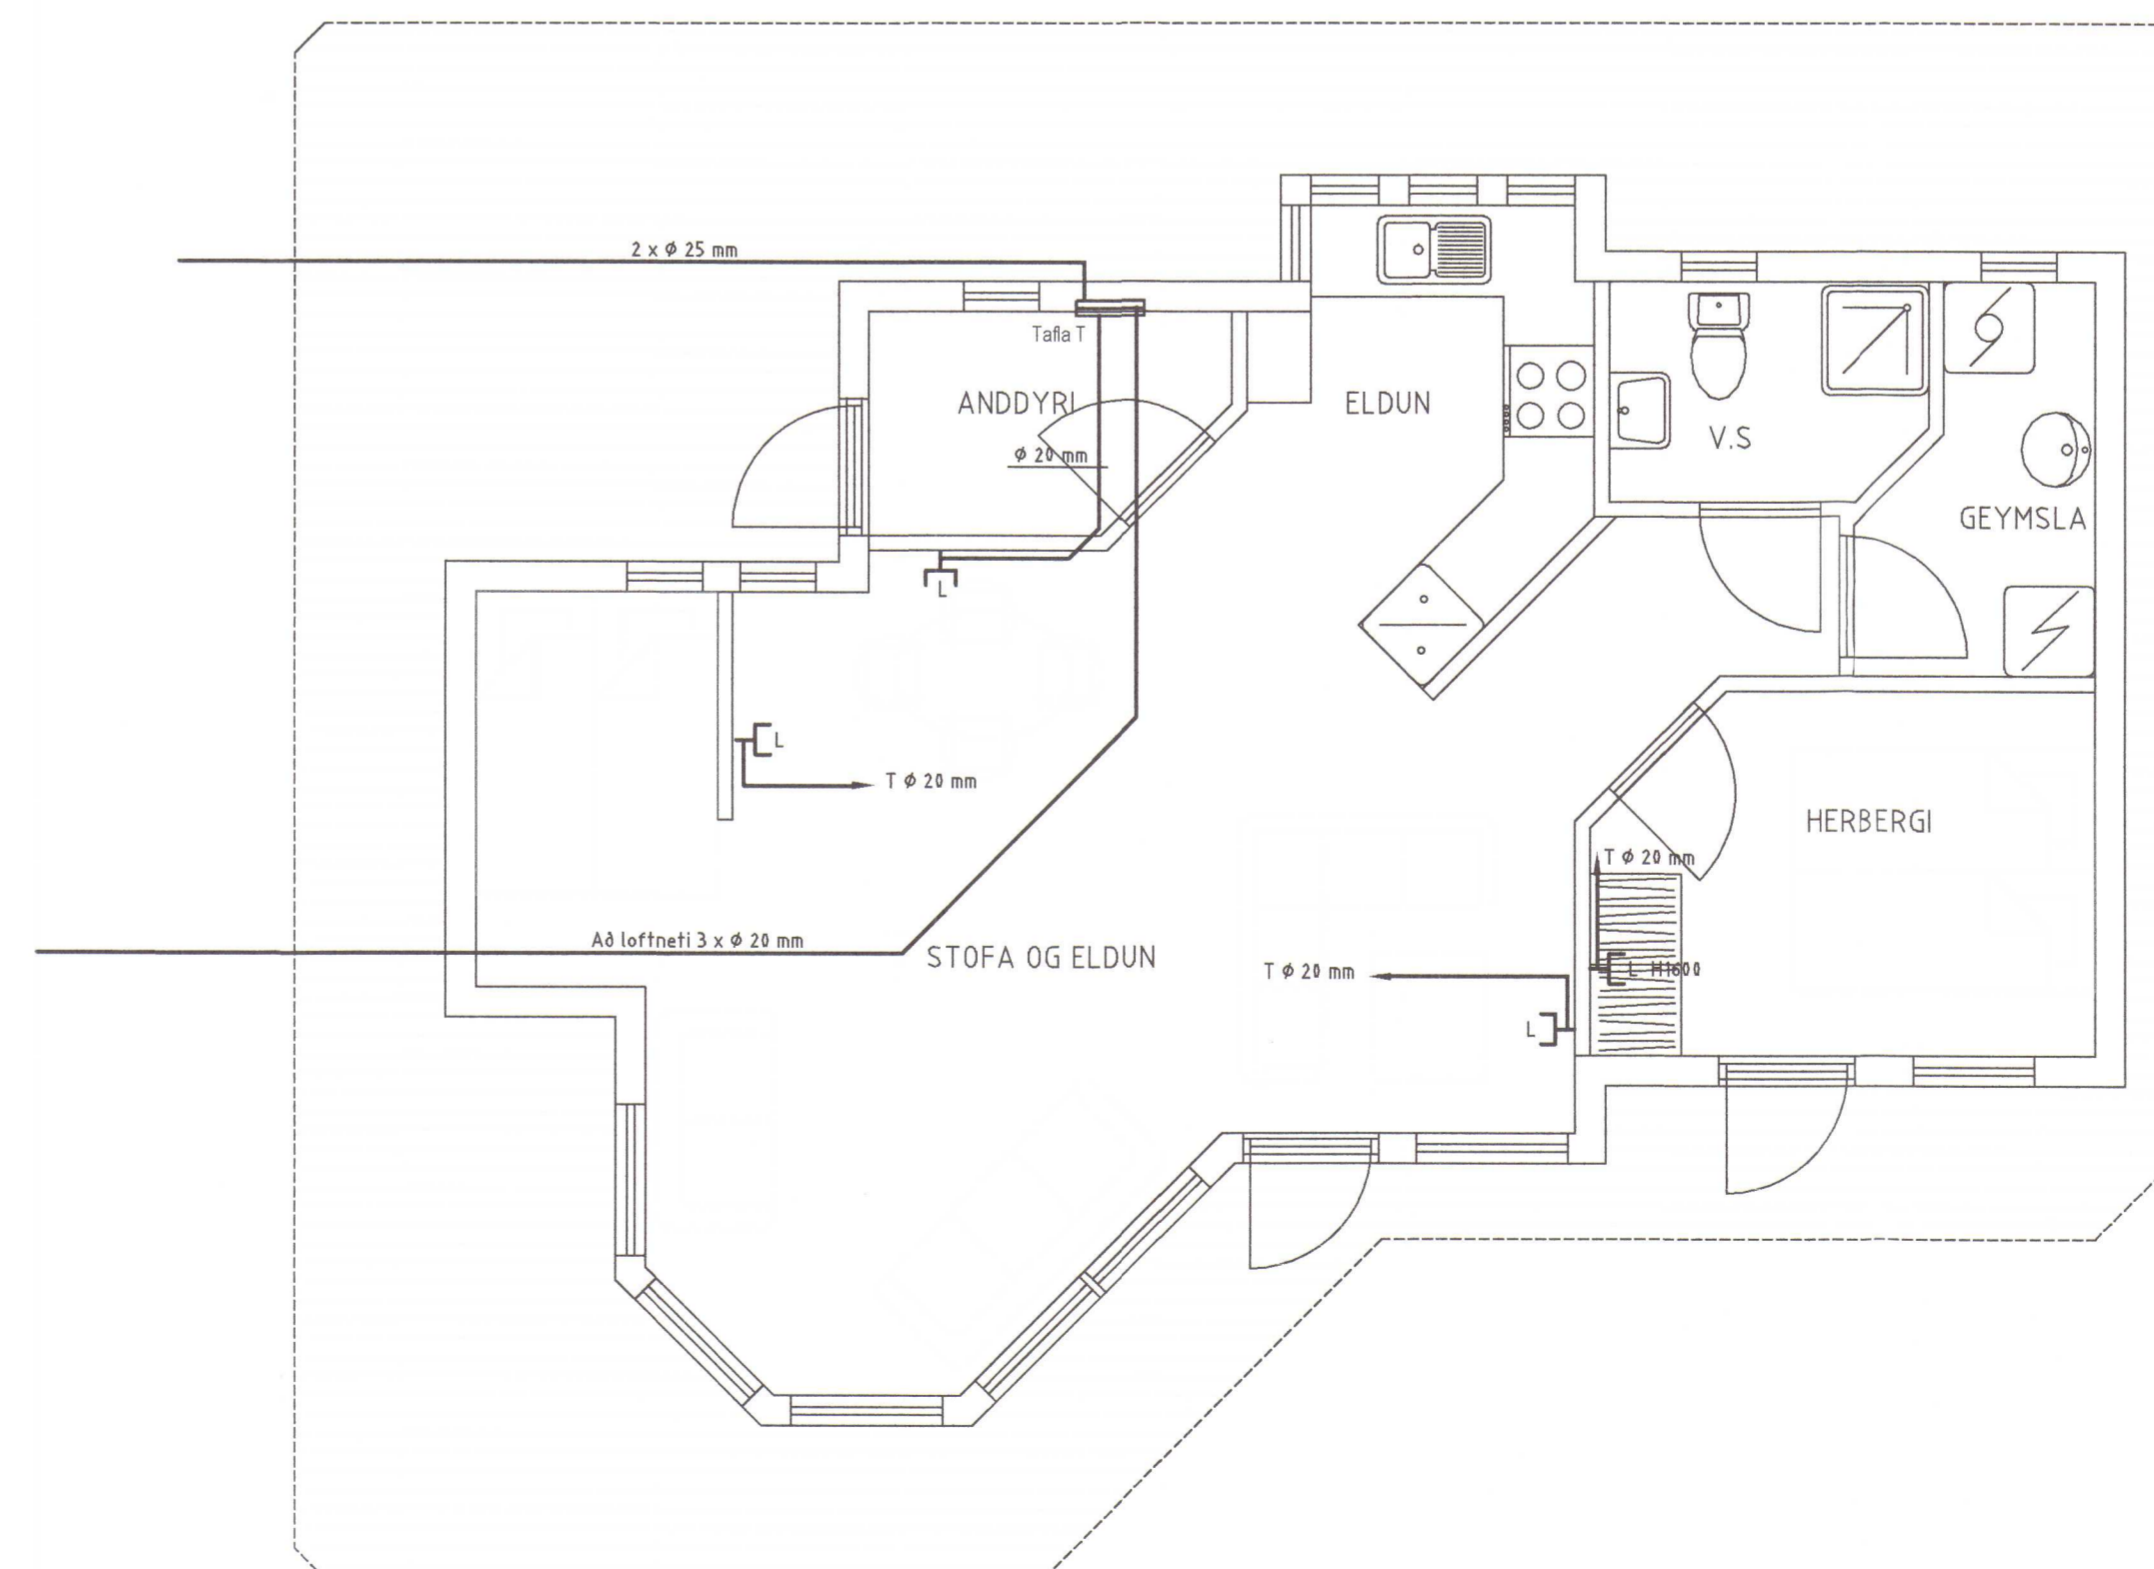


HÖNNUÐUR:
Þór Stefánsson
YFIRFARID:
Þór Stefánsson
SAMÞYKKT:
BREYTINGAR:

KT:

Þór Stefánsson 21101-2240

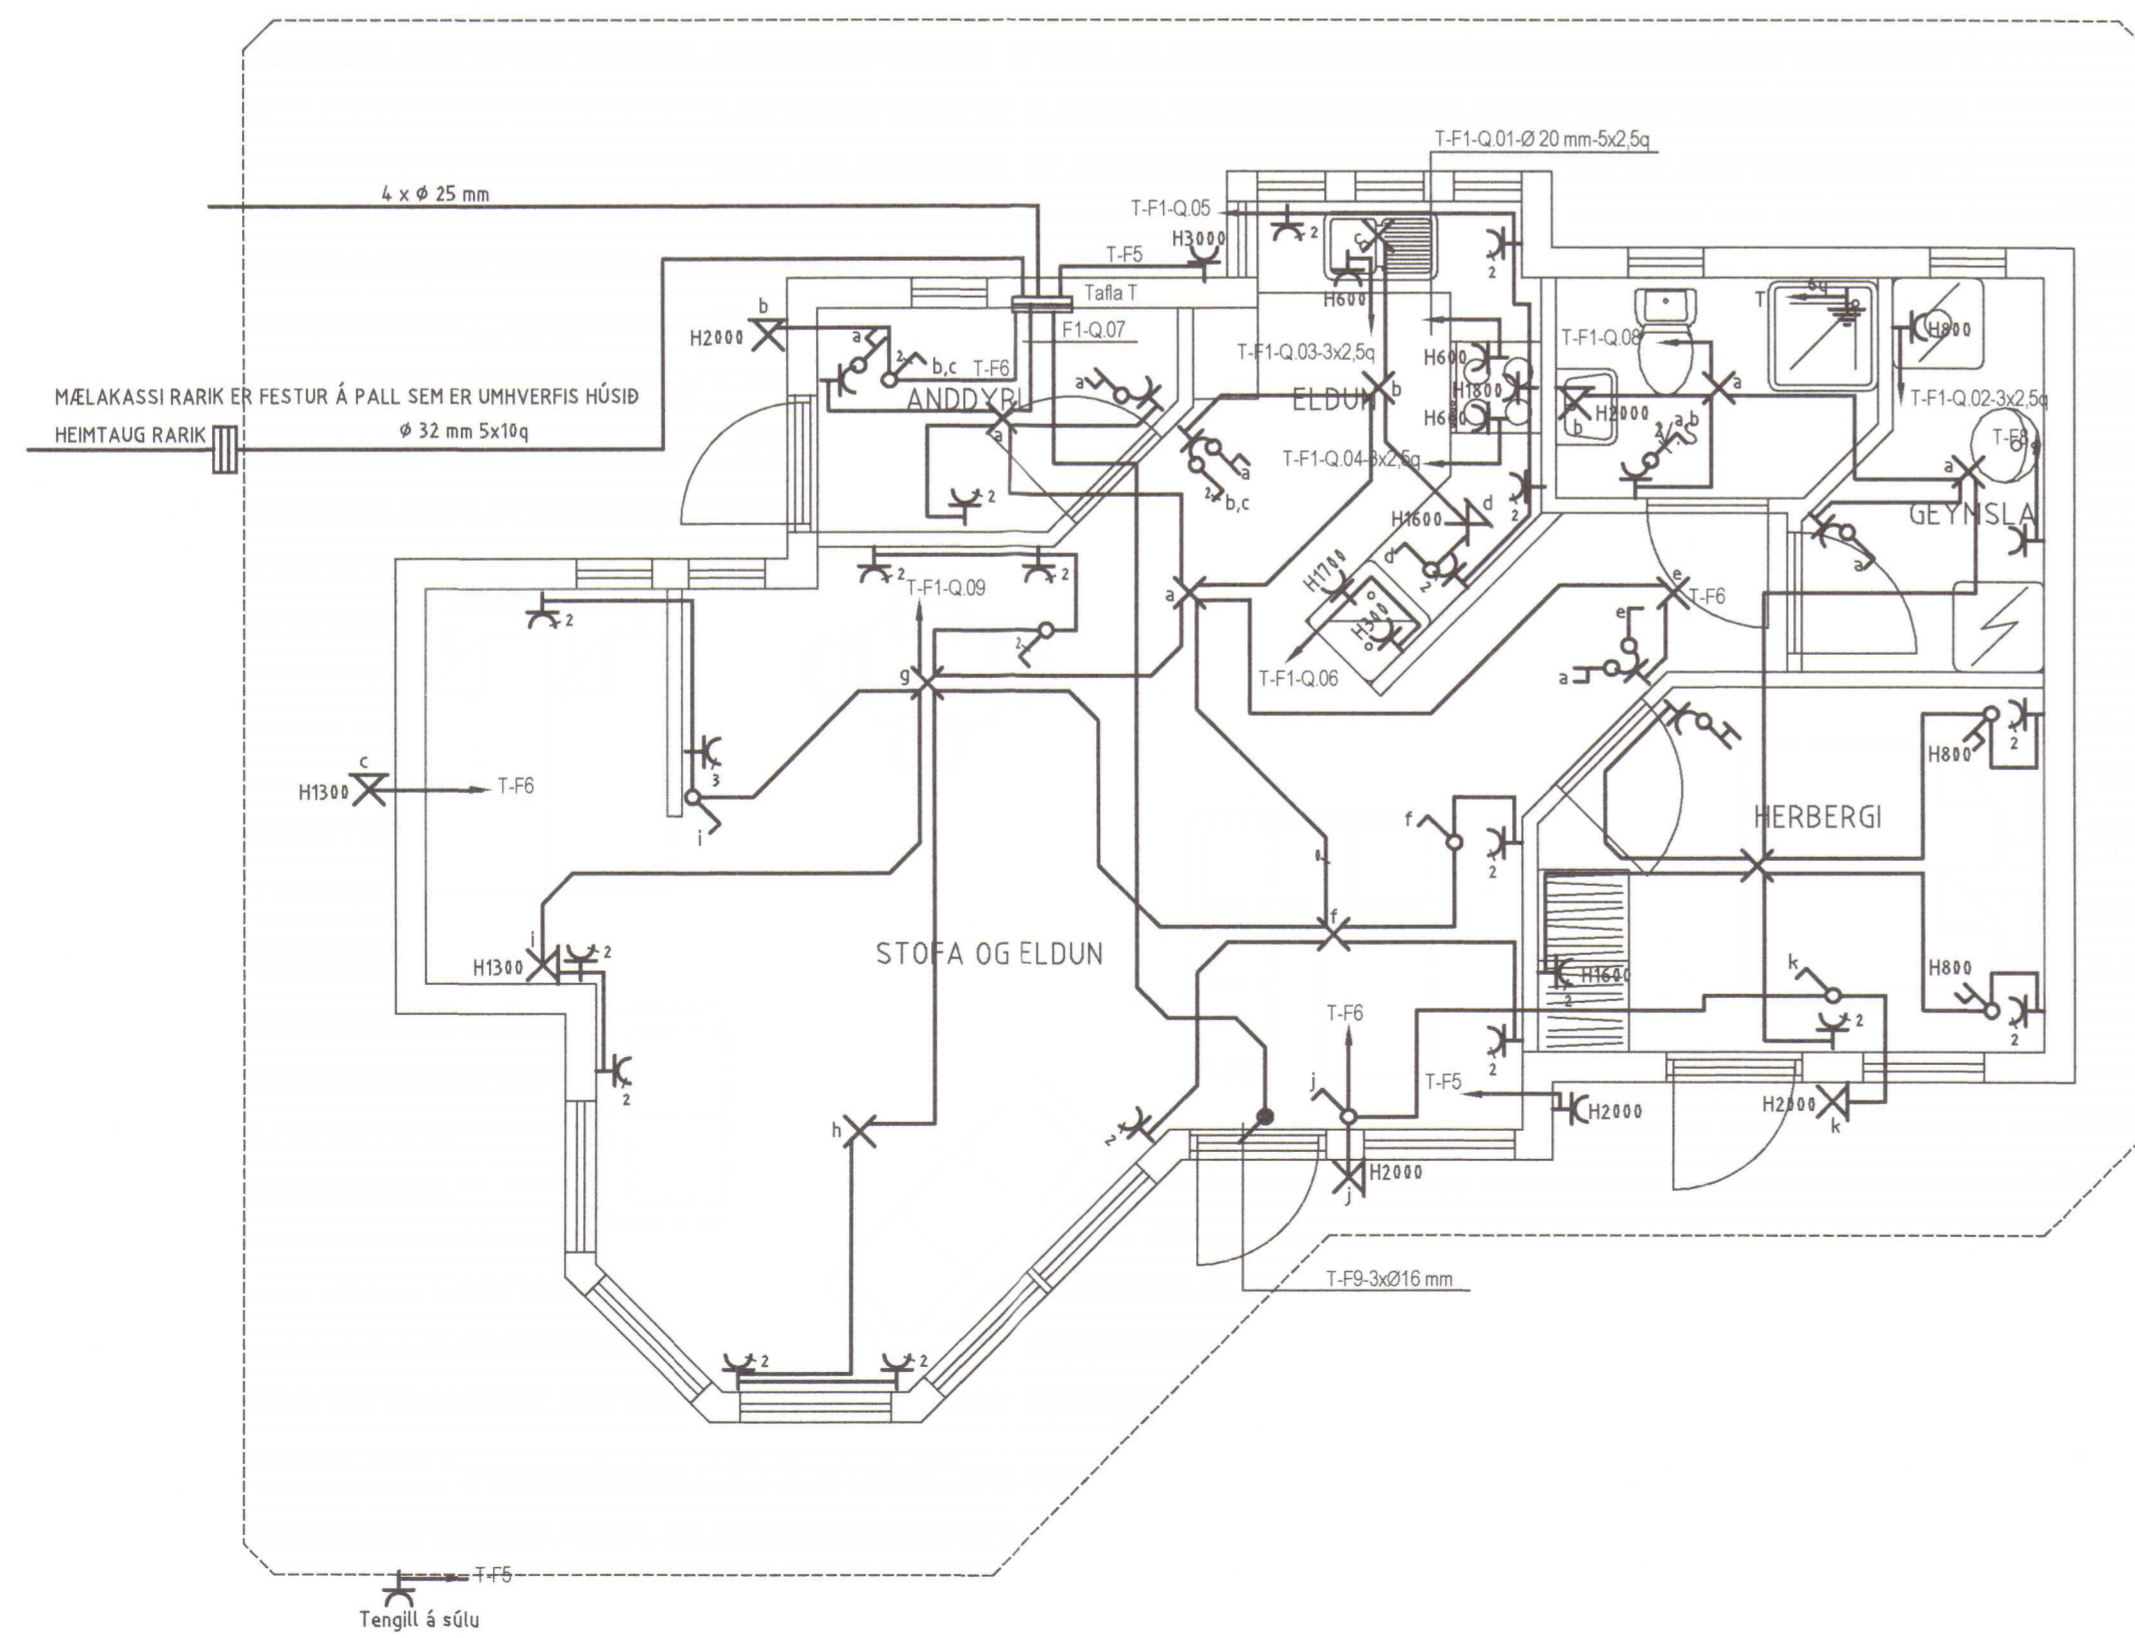

VERKHEITI:
Sumarhús
Furulundur 8
Þingvöllum

VERKHLUTI:
Lágspennulagnir, ofnal, ofnar,
lampaplan og smáspennul.
Mkv: 1:50



RAFLAGNATEIKNINGAR
ÞÓR STEFÁNSSON RAFIÐNFRÆÐINGUR
EYRAVEGI 32 SELFOSSI SÍMAR 482 3480 & 897 8718
NETFANG: rafteikn@gmail.com FAX 482 3366

ÁRITUN ADALHÖNNUÐAR 2020 614

ÚTPRENTAÐ: 8.4.2020 11:56:57
SÍÐAST VISTAÐ: 3.4.2020 15:04:58
TÖLVUNAFN: Rafloagn 20 03-2243.dwg
SLÓÐ: F:\OD\Verk\Árvirkinn\Sumarbústaðir\Furu 8
VERKNÚMUR BLAÐ
2243-2019-031 2 af 2
DAGSETNING: 23 mars 2020