




Suðaustur
 M= 1:100

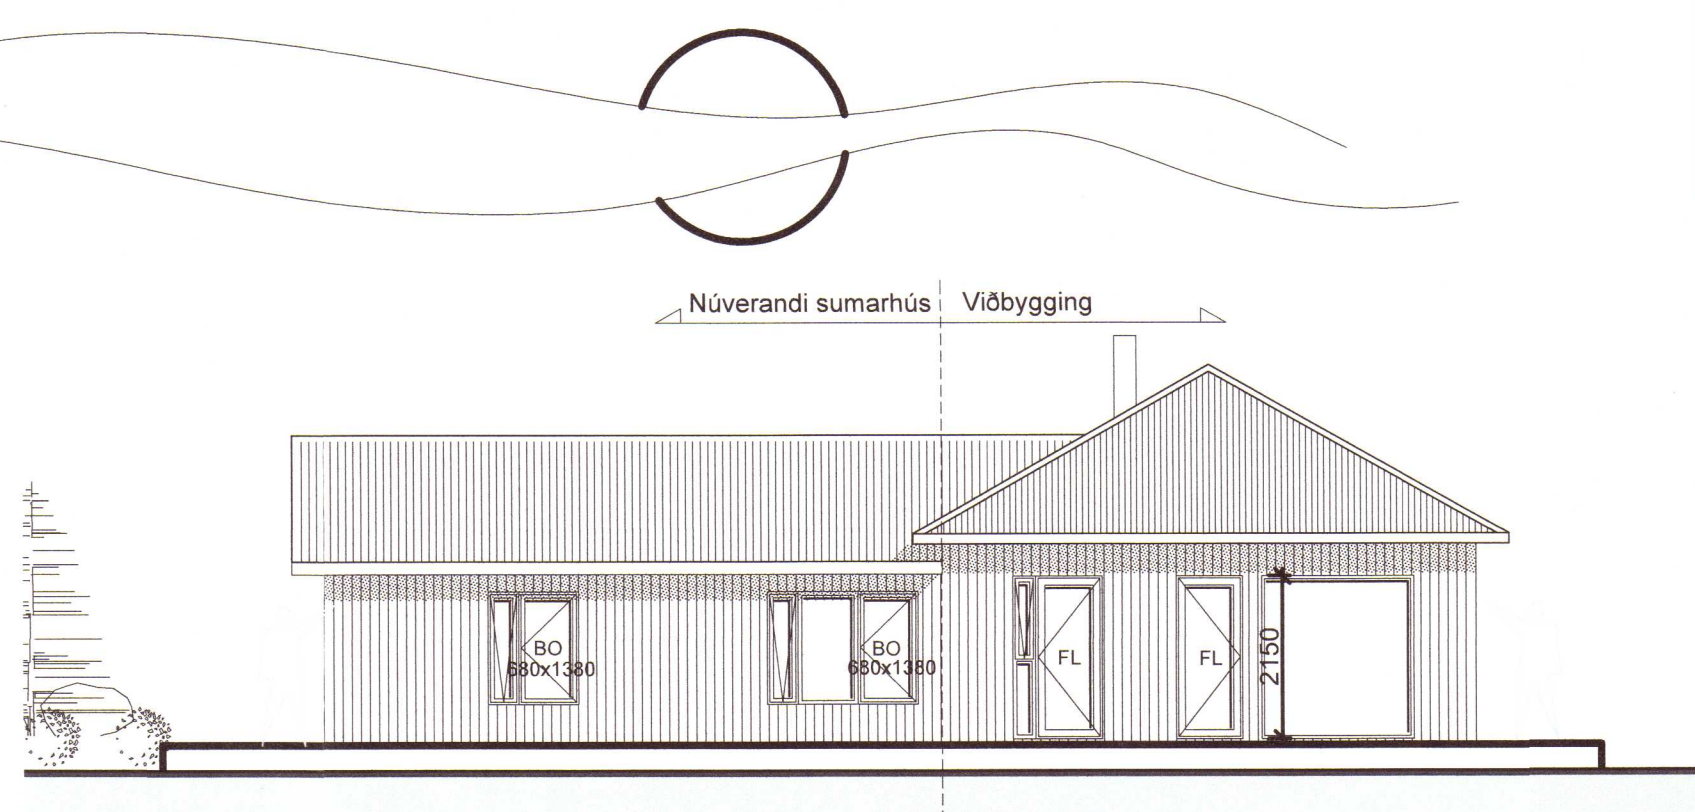

Suðvestur
 M= 1:100

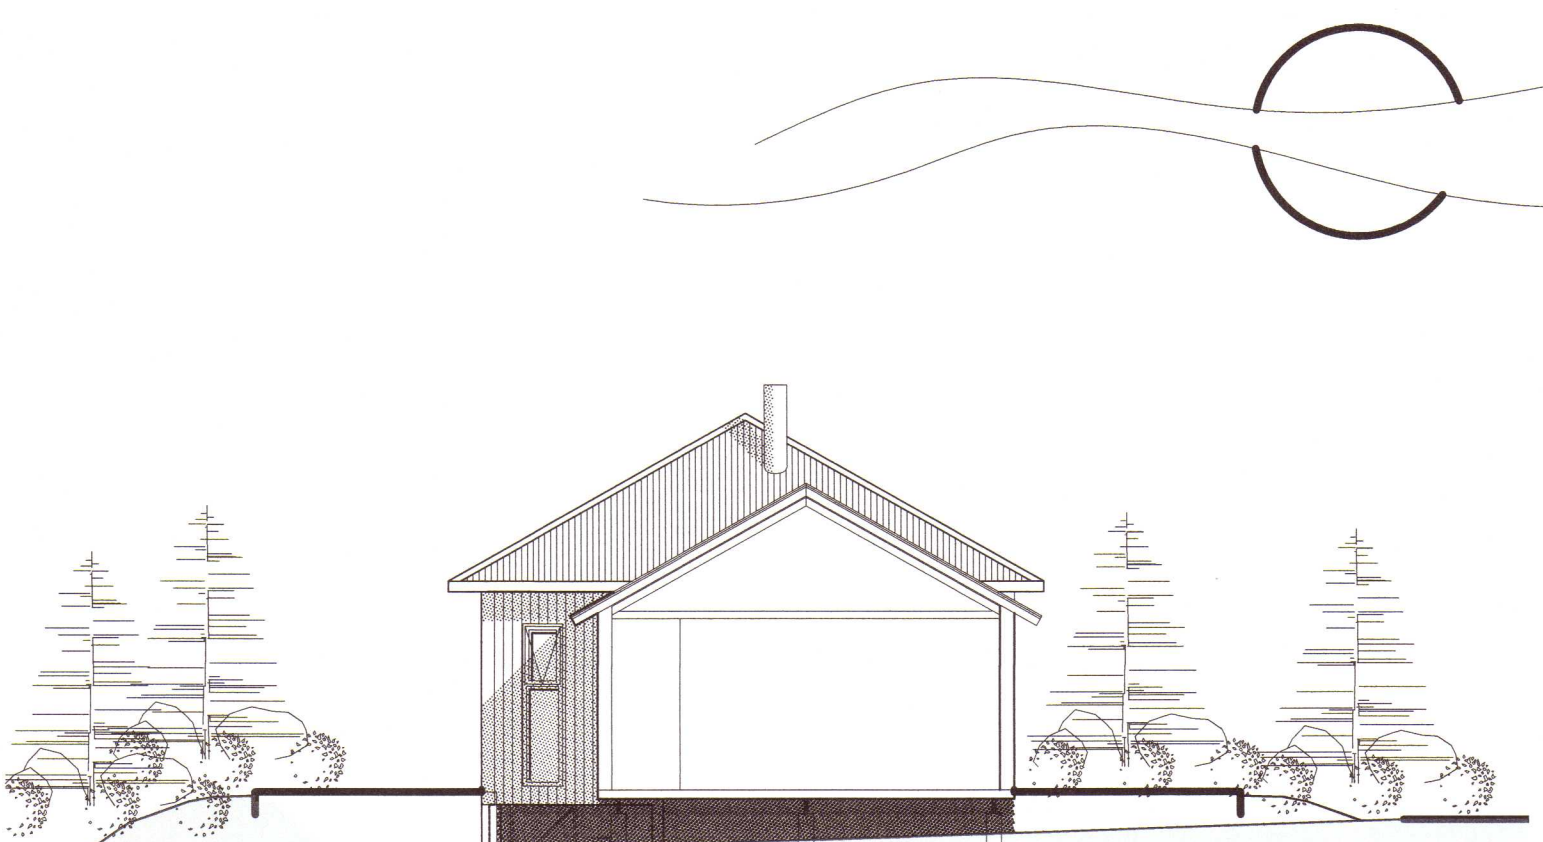

Norðvestur
 M= 1:100

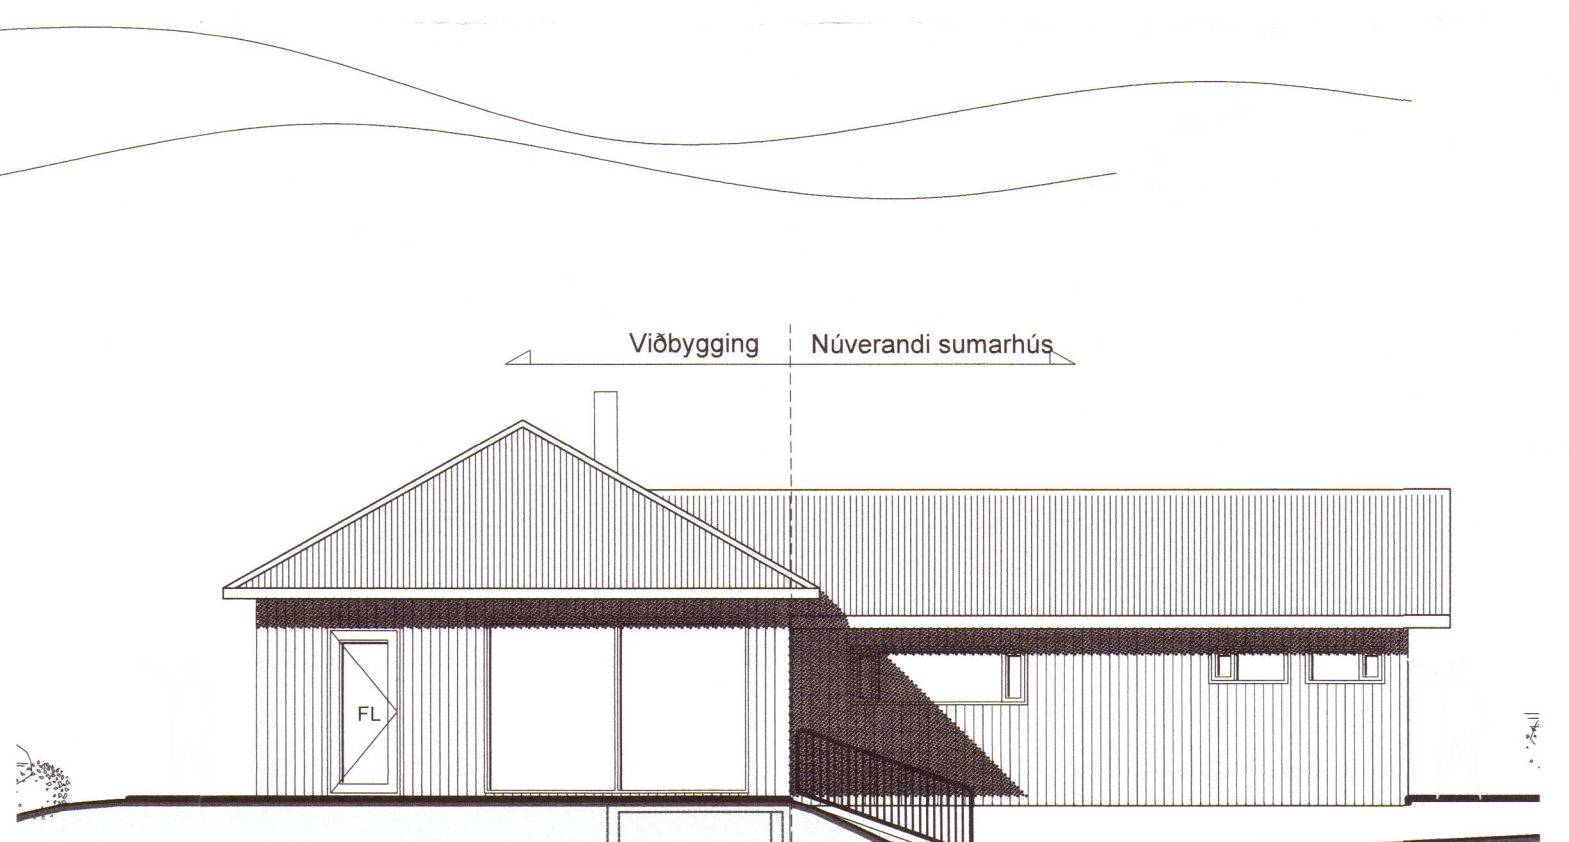

Norðaustur
 M= 1:100

2020 615

DR.	DAÐI	BREYTING	REIÐI	TEKNI.
Teiknistofa HAMAR & STRÍK Byggingaverktakar S: 696-3720 hamarogstrik@gmail.com				
			SVANUR BRANDSSON 030771-3709	
sh SIGURDUR HREINSSON, BYGGINGATÆKNIFRÆÐINGUR				
APHÓLL 10 BLÁSKÓGABYGGÐ				
Úthit	HANNAÐTÆKN.	SPÍÐI	ATH.	SB
	SAMÞYKKT	KT.	030771-3709	
KVÆÐI 1:100	REYKAÚT	28. janúar 2020	DR.	