
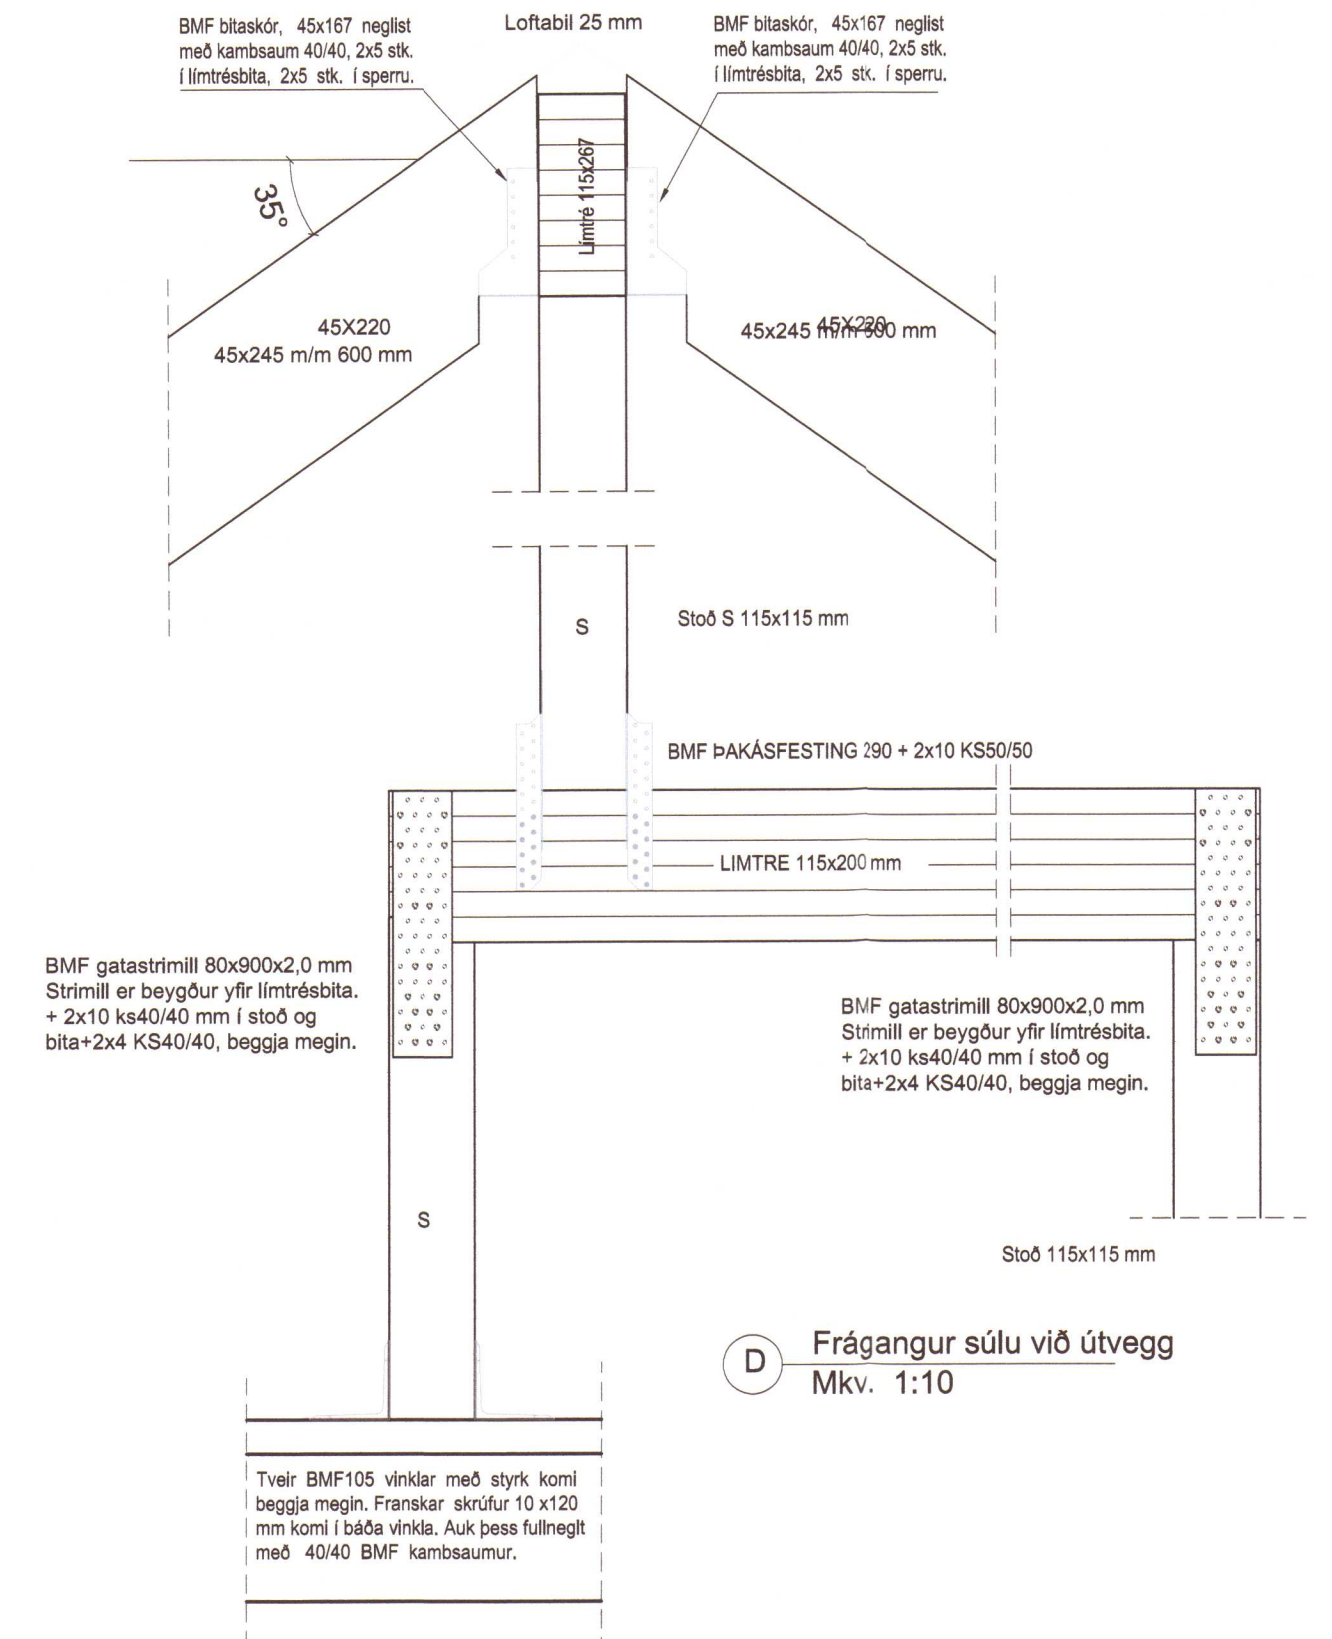
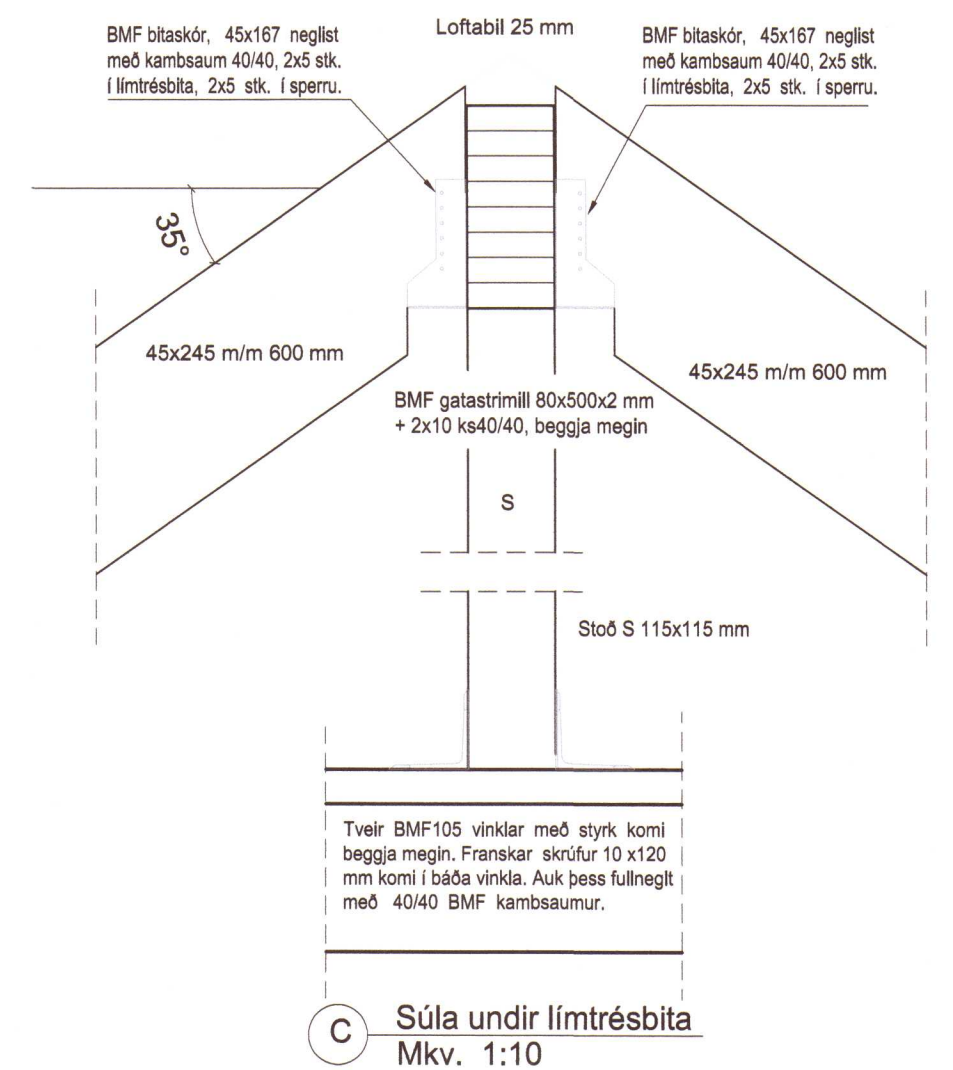
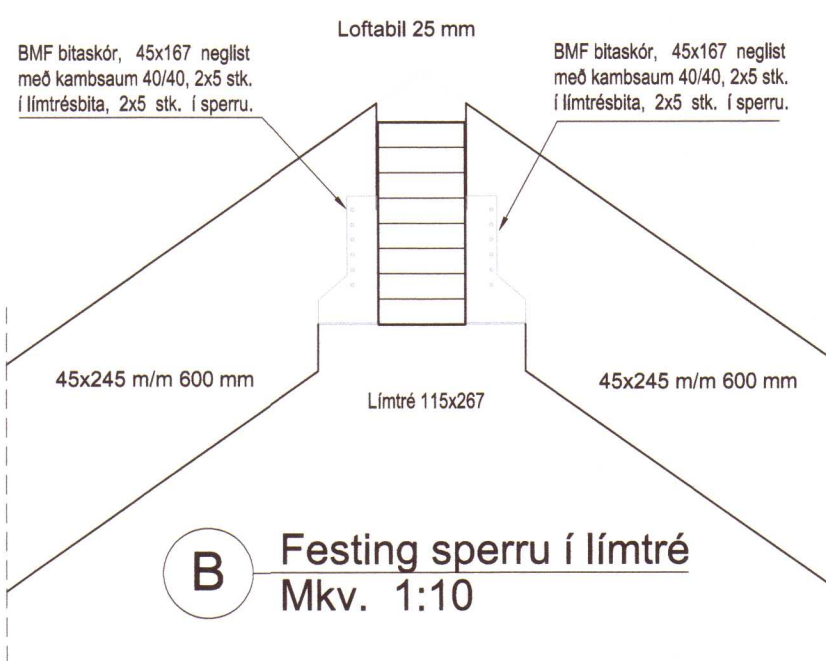
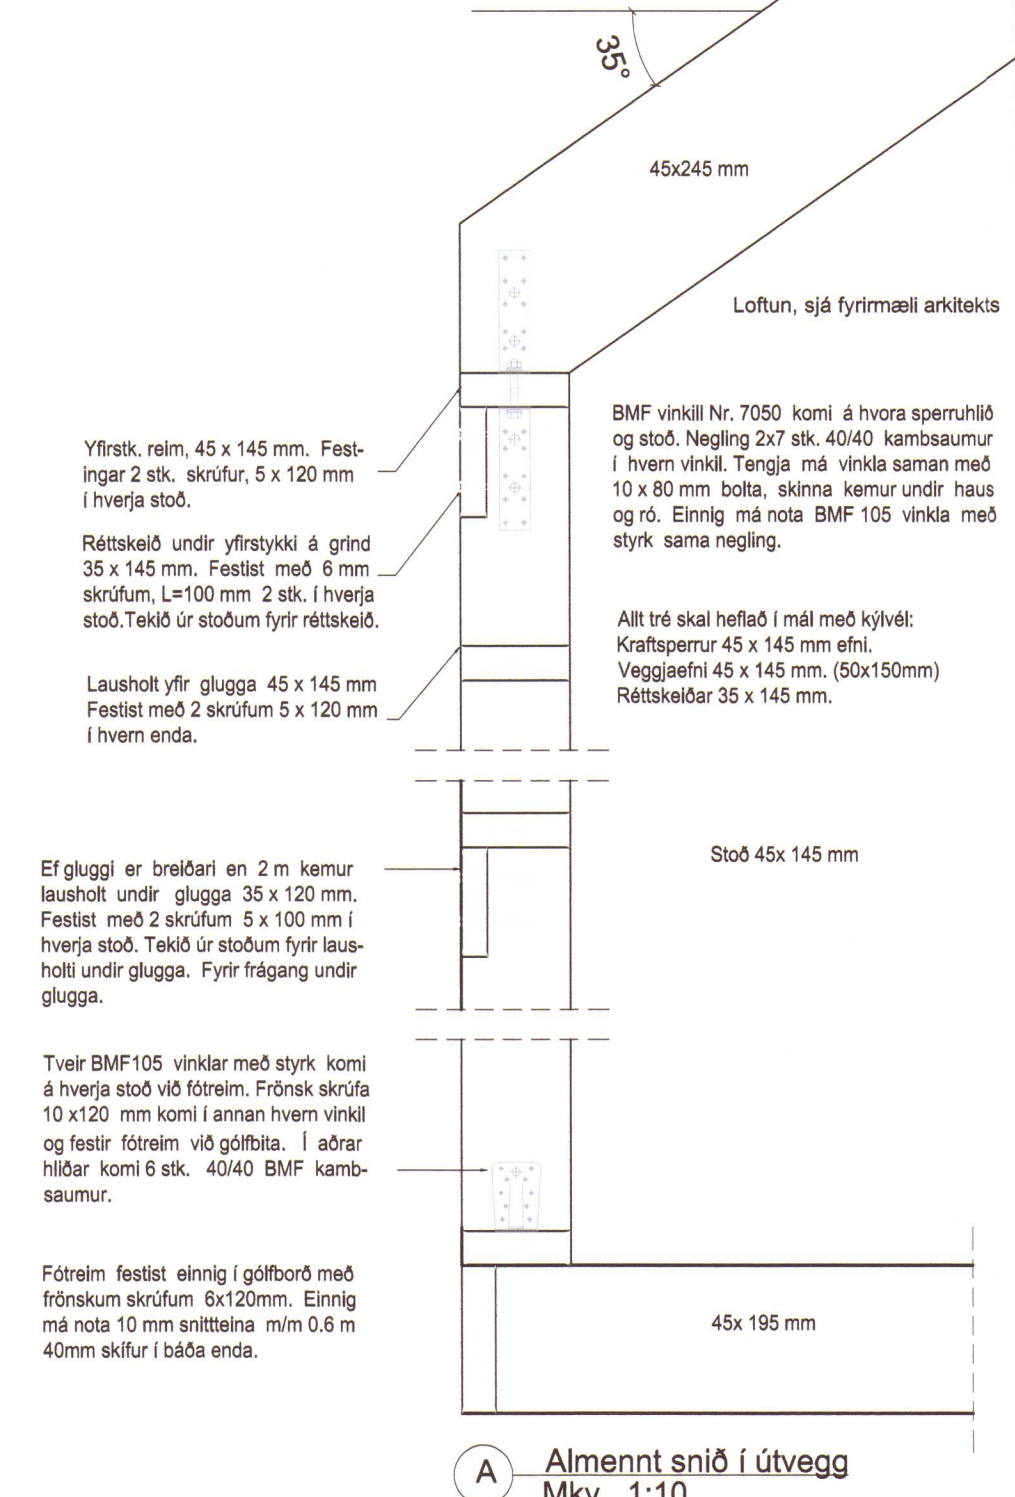


ÞAKVIRKI 1:50

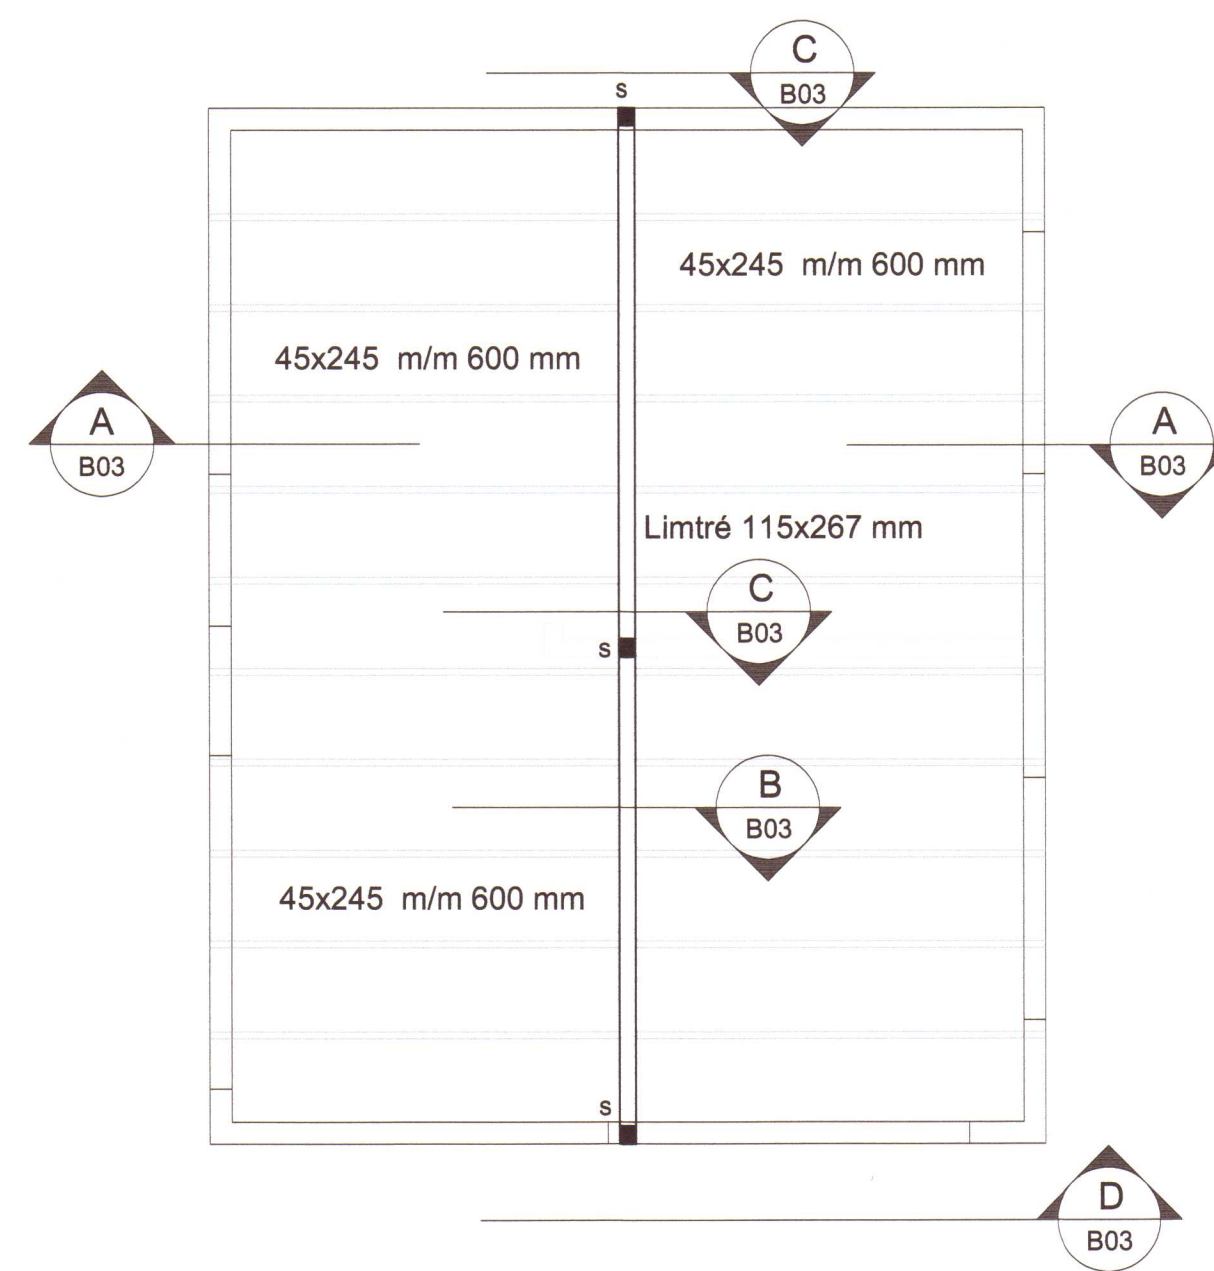

SKÝRINGAR
Timburstærðir eru í mm. Grindaefni sé í gæðaflokki T1 (K18). Allt grindaefni skal þykkarhefja á kanta. Allt ónefnt grindaefni í útveggjum er 45x145 mm. Loftun á þaki, sjá fyrirmæli arkitekts. Útveggja grindur klæðist að utan með 9 mm krossviði, neglist með 28 x 60 mm nöglum m/m 150 mm. Lausholt eru stikknegld. Undir boltarær sem herðast að tré, komi skifur 40x40x4 mm.

Allt efni og vinna skal vera í samræmi við íslenskan staðal IST/DS 413. Allur burðarviður skal a.m.k. uppfylla timburflokk T10 (K18) nema annað sé tekið fram, að jafnaði má ekki rýra enda þversniðs meira en sem nemur 1/3 af heildinni.

ÞAKKLÆDNING
Heilklaða skal þök með 25x150 mm þórðaklæðningu og negla með 3x3" galv. nöglum í hverja sperru eða ríffuðum skotröglum 28/70 mm. Heimilt er að nota gallalítið notað mótaefni, heilt og óklofið. Borð skal negla í hverja sperru. Borð skal aðeins setja saman á sperrum. Samsetningar skulu aldrei vera tvær eða fleiri í röð á sömu sperru.

Þakjárníð neglist í aðra hverja hábáru með snúnun saum 55/66 með þéttirring eða kambsaum 37/61 með þéttirring. Fyrsta nagla-röðin kemur 20 cm frá þakbrún, á svæðinu 20-180cm frá þakbrún skal vera m/m 27cm milli naglaraða, en á meginhluta þaks skal vera m/m 42cm milli naglaraða. Að öðru, liti skal ganga frá þak-járni samkvæmt Rb-bliðum nr. 47, 102 og 103.

Dags.	Breytingar	Nr.	Nefn
<p>meter teiknistofa ehf Stórhöfða 15, 110 Reykjavík</p> <p>Sam: 7790004, 8940259 meter@meter.is, www.meter.is</p> <p>ÁRTUN SAMRÆMINGARHÖNNUNAR:</p>			
<p>STEINÁS ÁSAHREPPI - FRÍSTUNDAHÚS, 851 HELLU</p> <p>ÞAKVIRKI, SNIÐ A - SNIÐ D OG SKÝRINGAR</p>			
TÖLVUSKRA 755-851-STEINÁS	HANNAÐ FÓ	TEIKNAD/YFIRFARIÐ FO	VIÐFANGSEFNI ÞAKVIRKI
SAMÞYKKT Friðrik Ólafsson	TEIKNING NR. 755-B03	MKV. 1:50	ÚTGÁFA 01
	DAGS. 22.02.2020	VERK NR. 755	3