

Upprunalegur hönnuður:

- B.O Björgunarop
- GN Gólfniðurfall
- R Reykskyrnjar
- LR Lofttræsing
- NF Niðurfallsör
- Handslökkvélæski
- SV Skolvaskur
- ÞV Þvottavél
- ÞU Þurkari
- ÞpV Uppþvottavél
- BO Bakarofn
- ÖO Orbylgjuofn
- HB Helluborð
- ÍSSK Ísskápur
- K.0.00 Hæð í metrum yfir sjávarmáli
- GL Gat í lofti (niðurfellanlegur stigi)

2020 663

Ekki er til hæðarblað fyrir viðkomandi lóð, verður því botnplata hússins staðsett í 10m hæð yfir sjávarmáli og allar hæðir reiknast út frá þeirri hæð.


Útg. Tiv* Dags Tækn. Skýring / Bræking Samþ. v. Dags
 *Tilvísun: ÚTR: útgáfa minni rým, ÚEY: útgáfa sams. verkefna, ÚTF: útgáfa til
 Tímalanda
 ÚTB: útgáfa byggingarshend, ÚTV: útgáfa verkefningur

Sigvaldi Káason og Margrét Ólafsdóttir
SUMARHÚS
 TEGUND VERKS
Merkurhraun 10
 DATASTAFSETNING
 LANDNÚMÉR: L207338
 STADGR.: 8722-6-64100100
 MHL: 1
 ÚTLIT OG SNID: MKV: 1:100
 BLAÐSTÆRÐ: A1
 ÚTGÁFA DAGS: 01.04.2020
 STOFN DAGS: 01.04.2020
 TEIKNAD: Ingvar J
 YFIRFARIÐ: C B


19-02 - 07 - - A - - A-02 -
 YERKNR MAPPA SVED AEYRGG SFB NR RABNR ÚTGÁFA

Ingvar Jónsson
 tel: +(46)78 836 75 71
 e-post: ingvar@arkitek.is
 Kt: 041180-3909


ARKITEK
Ingvar Jónsson
 Hönnuður
 ÖLL AFRÖT OG AFRITUNTEKINGAR AD HELTA EÐA HELD ER HÁÐ SKRIFLESI LEYRI HÖRUNDKA

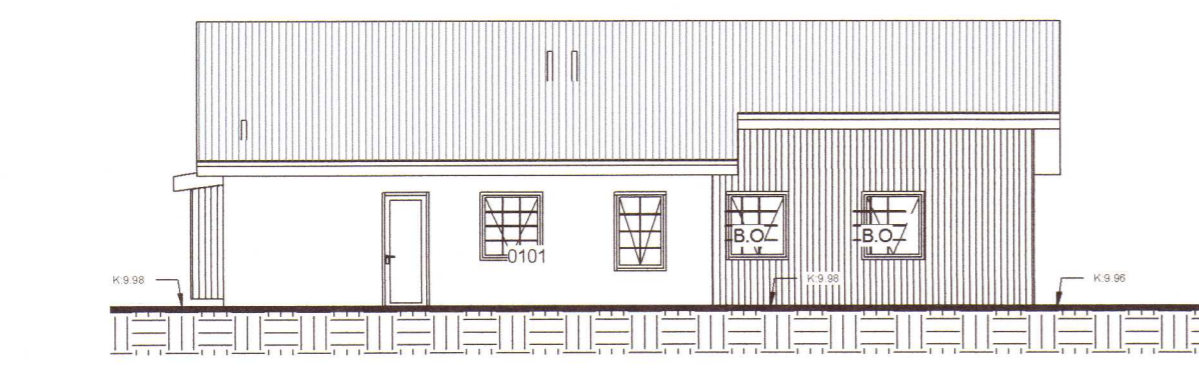


1 **AUSTUR**
1 : 100

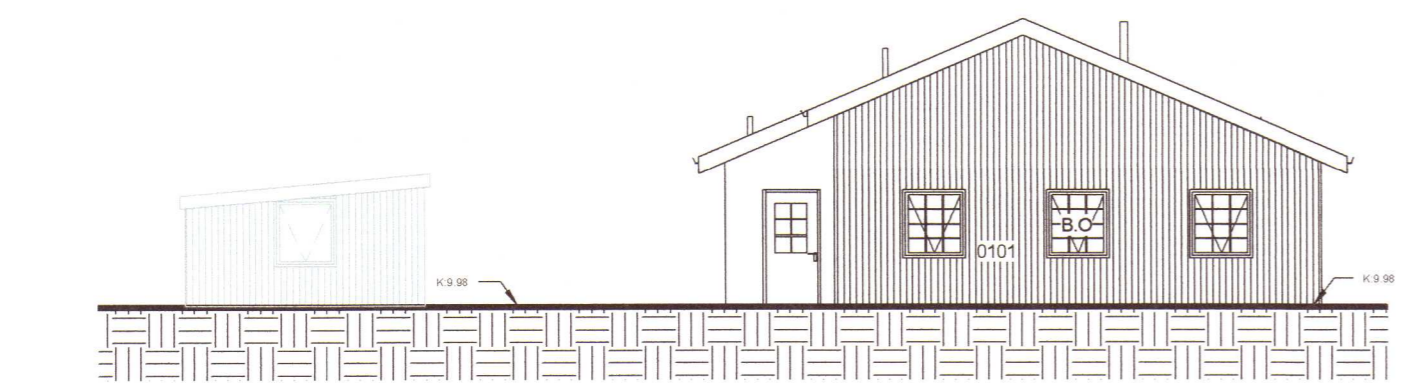

2 **NORÐUR**
1 : 100

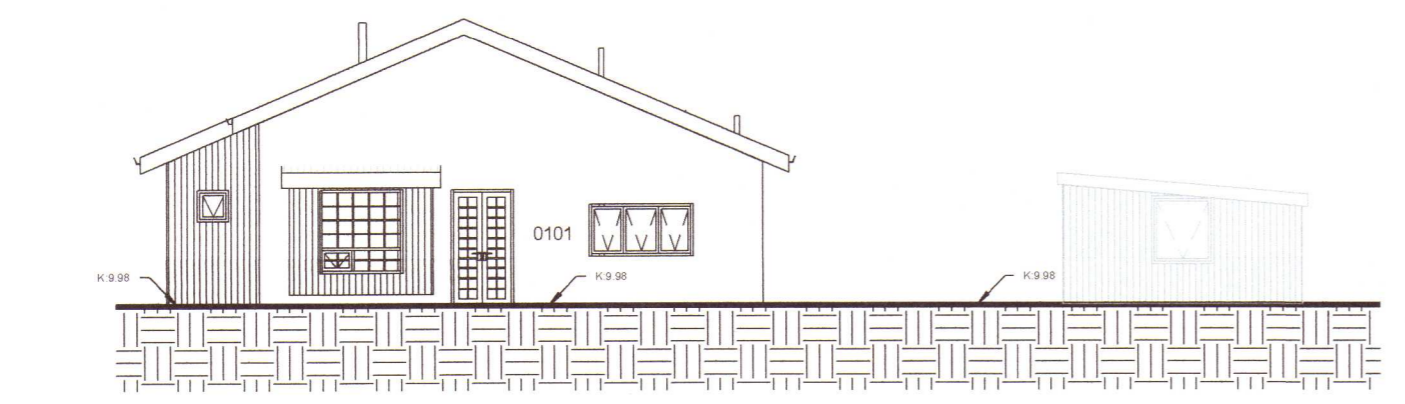


3 **SUÐUR**
1 : 100

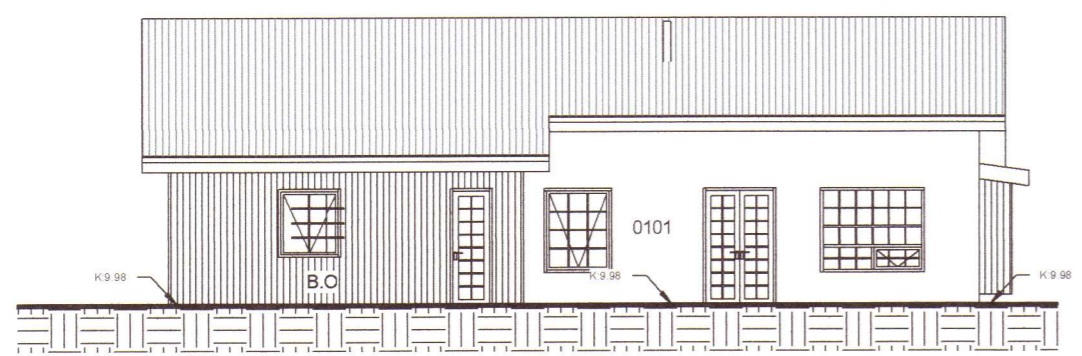


4 **VESTUR**
1 : 100



5 **Langsnið**
1 : 100

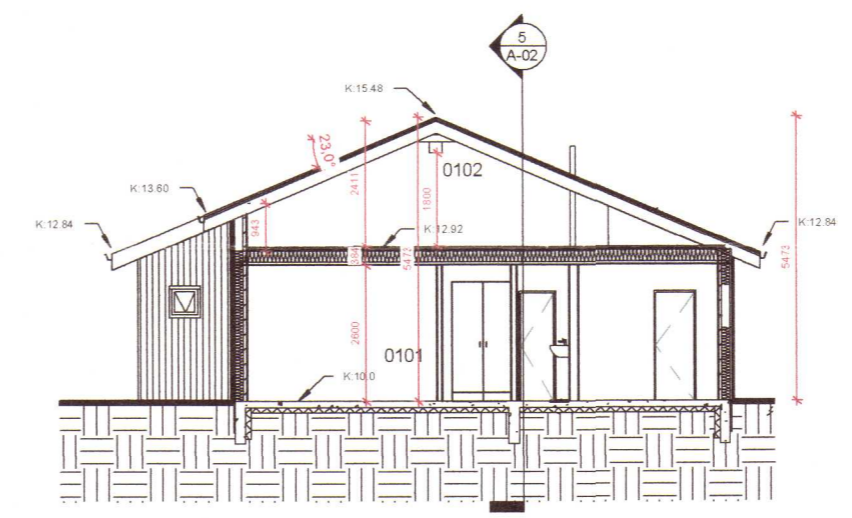

6 **Þversnið**
1 : 100

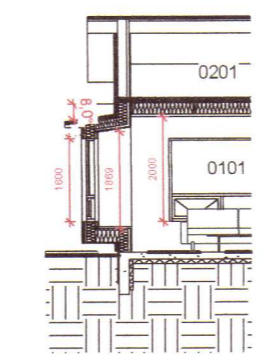

7 **Þversnið glugga**
1 : 100

