




1 DEILI - ÞAKKANTUR  
 1:5

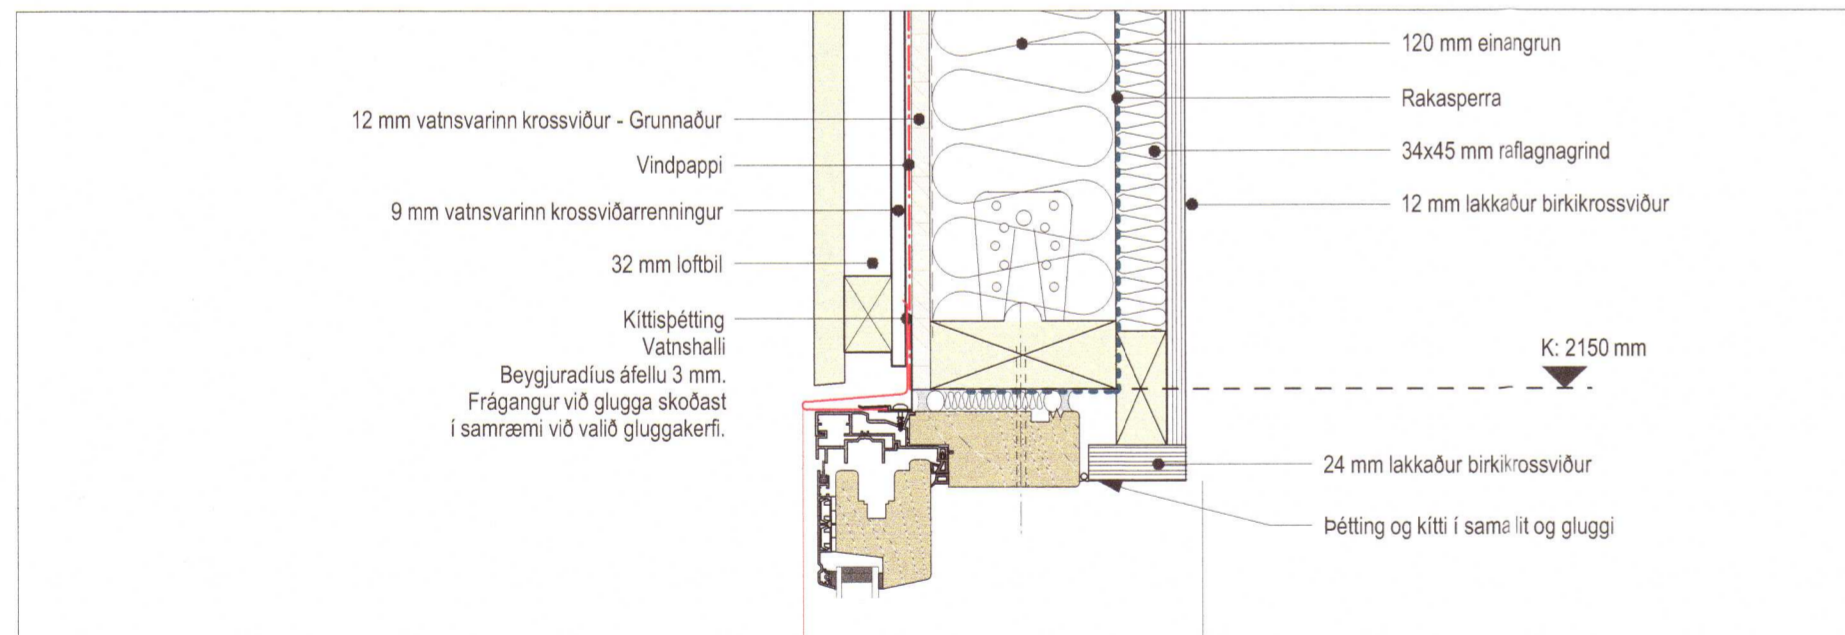


2 DEILI - RENNIBURÐUR Á GANGI  
 1:5

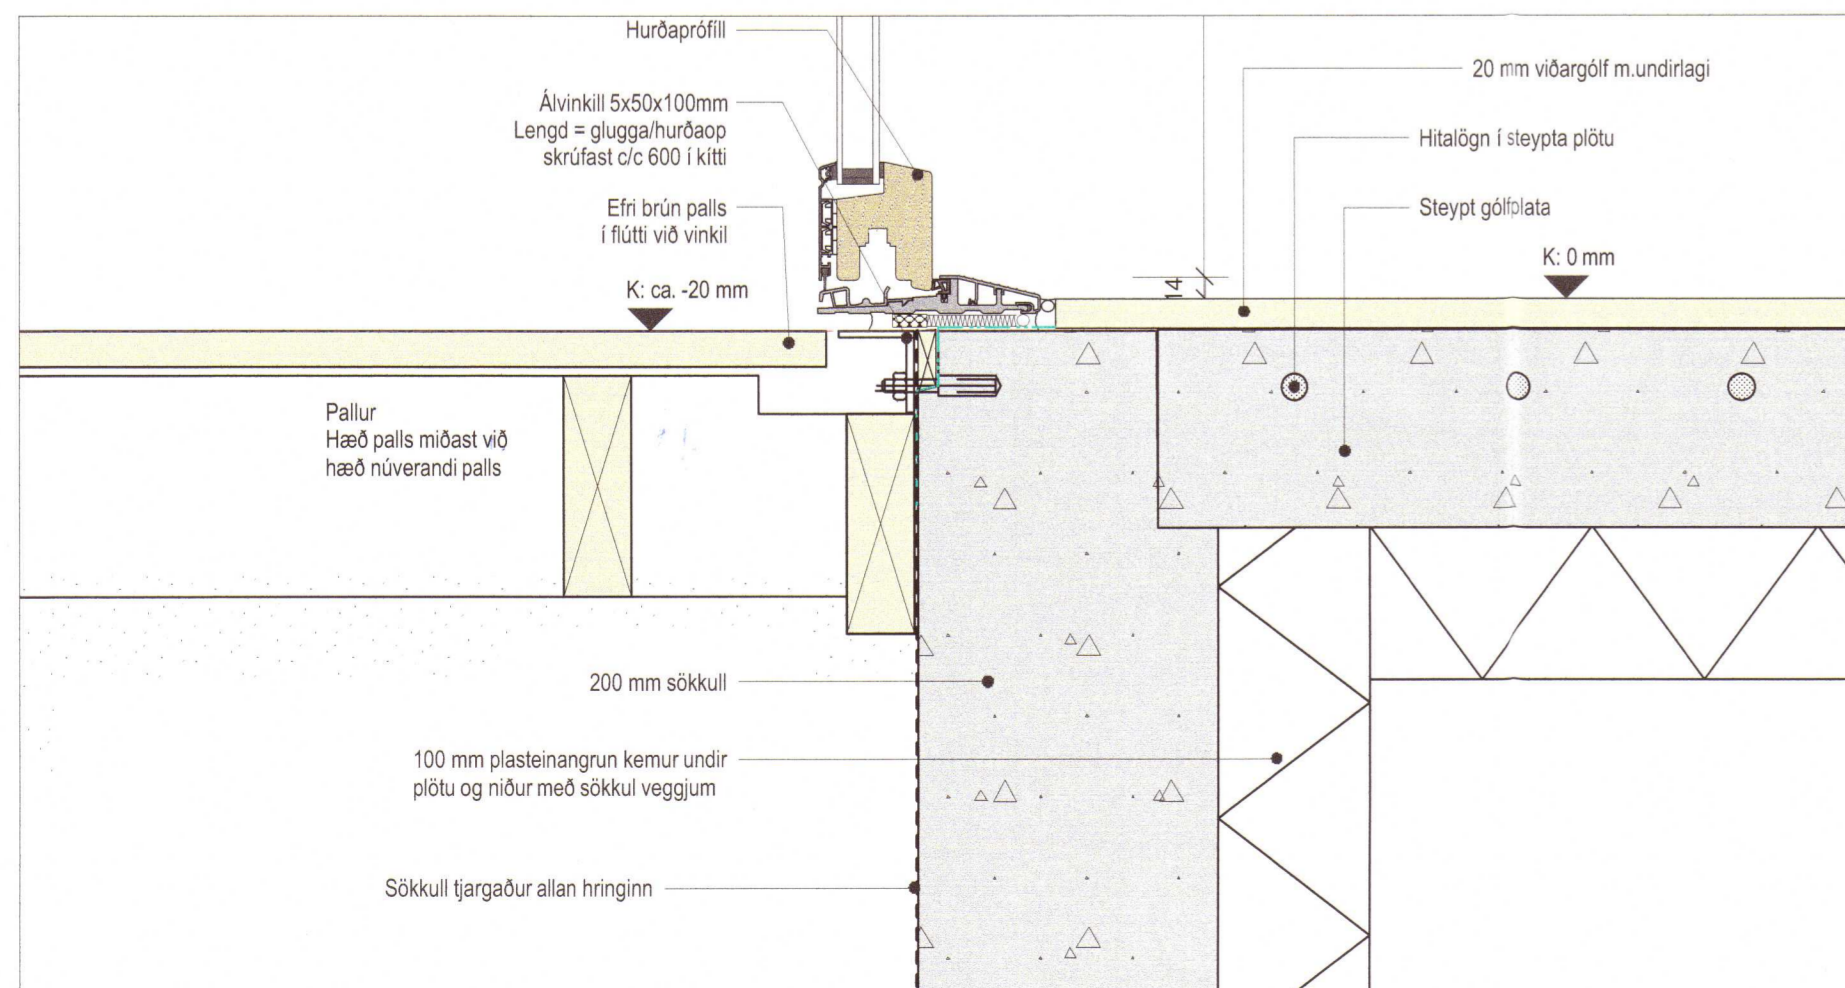


3 DEILI - PALLUR - RENNIBURÐUR Á GANGI  
 1:5

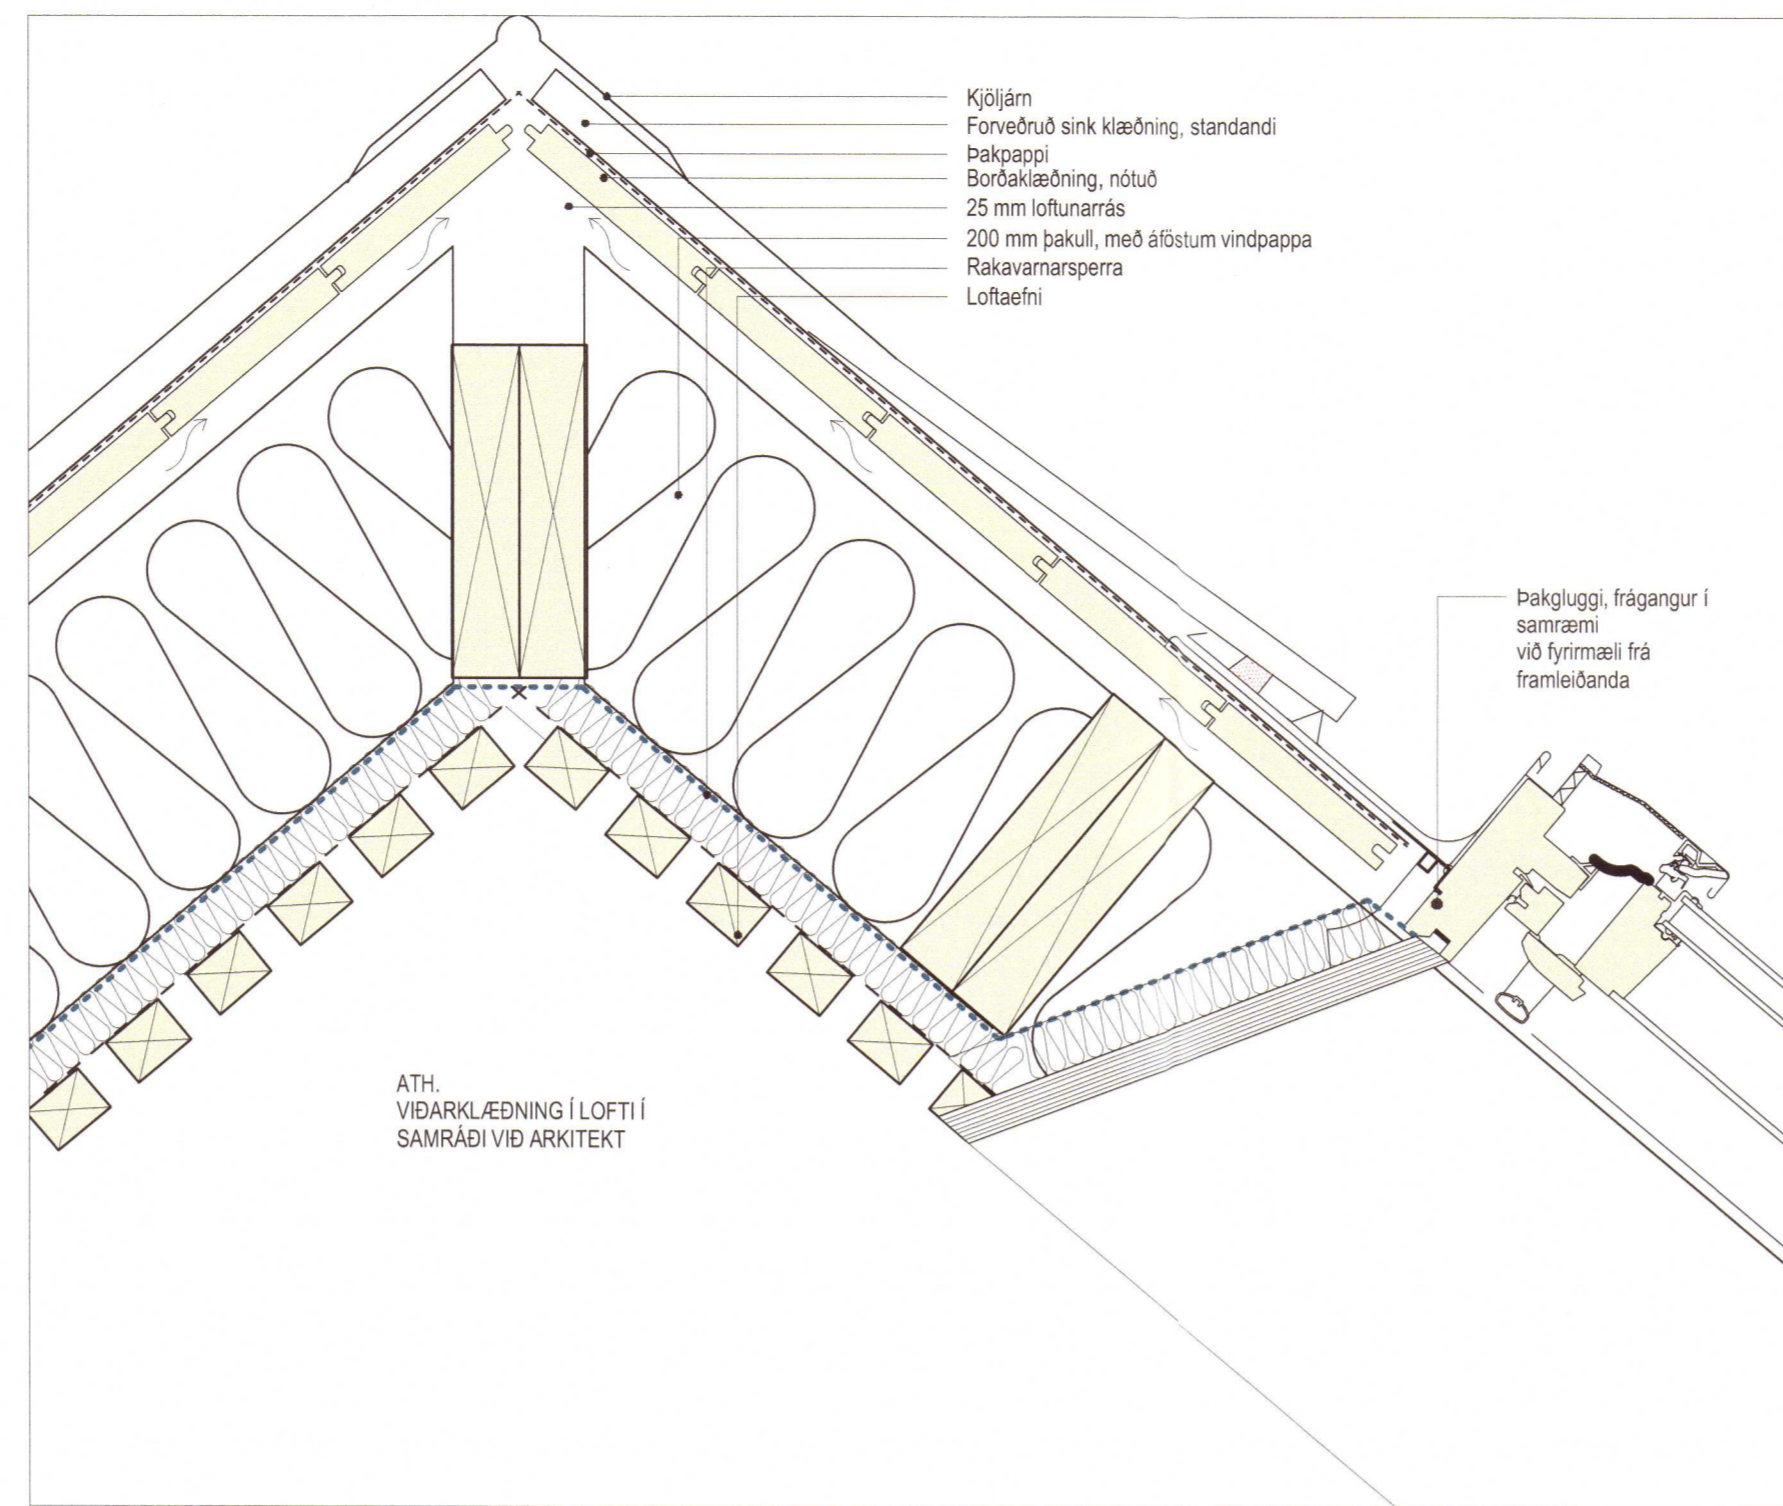


4 DEILI - MÆNIR  
 1:5

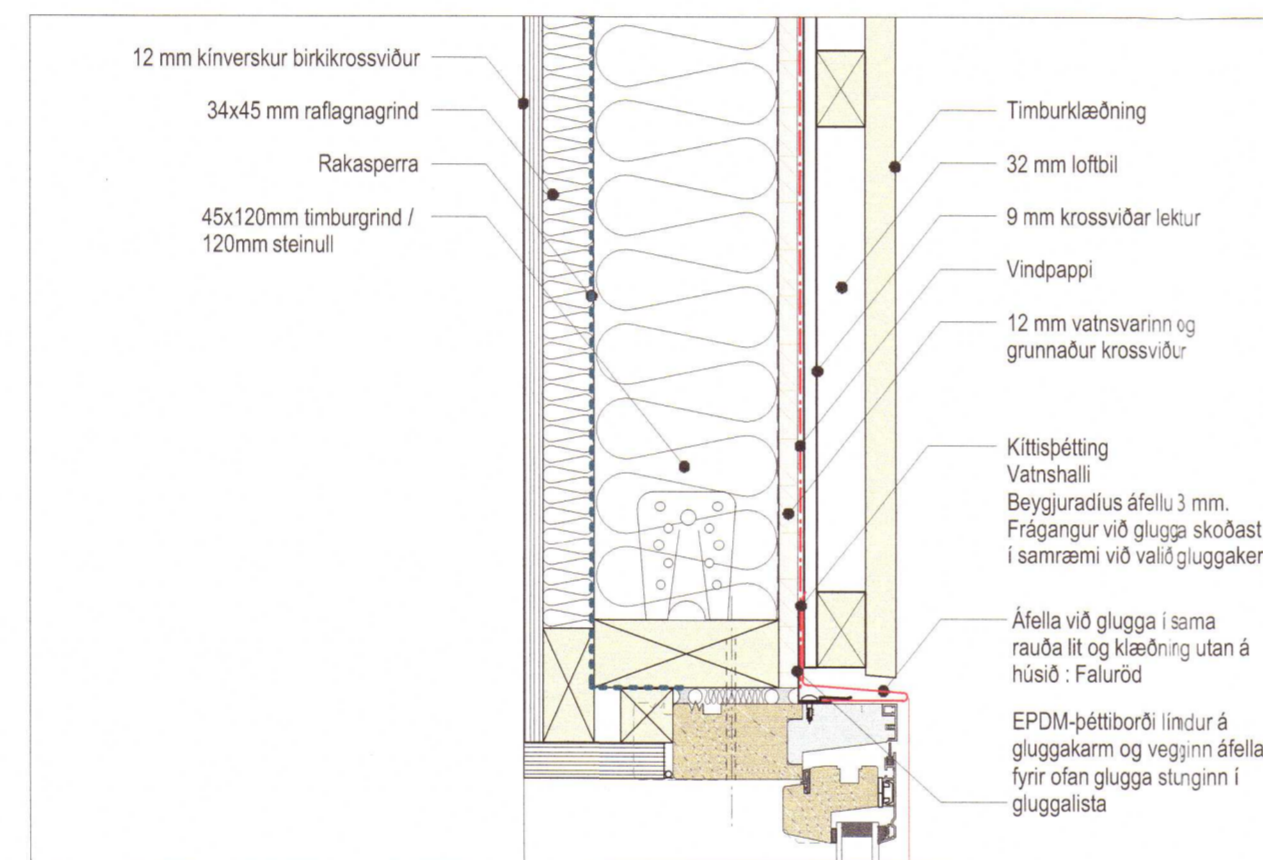


5 DEILI - GLUGGI HJÓNAHERBERGI  
 1:5

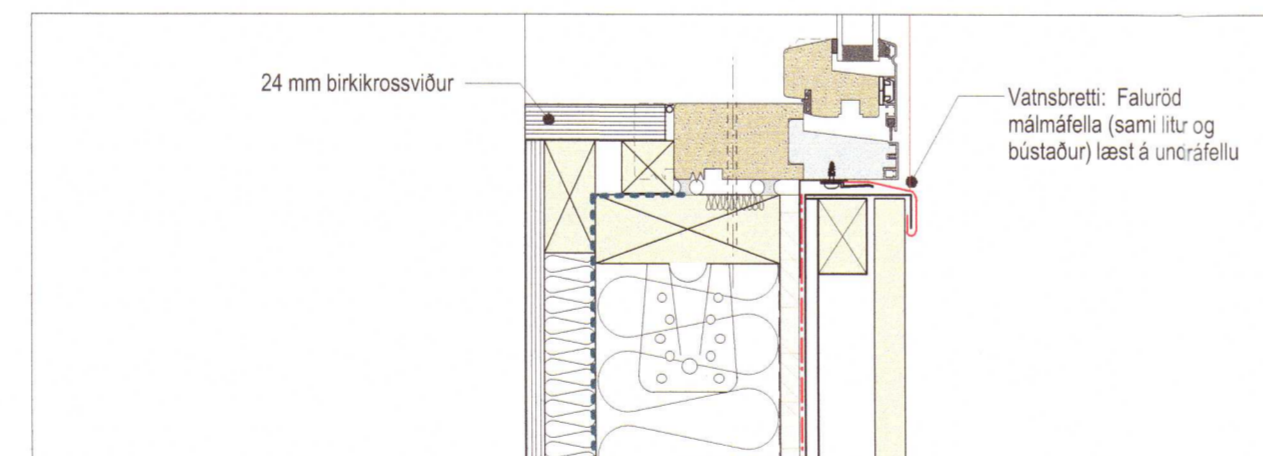


6 DEILI - GLUGGI HJÓNAHERBERGI  
 1:5

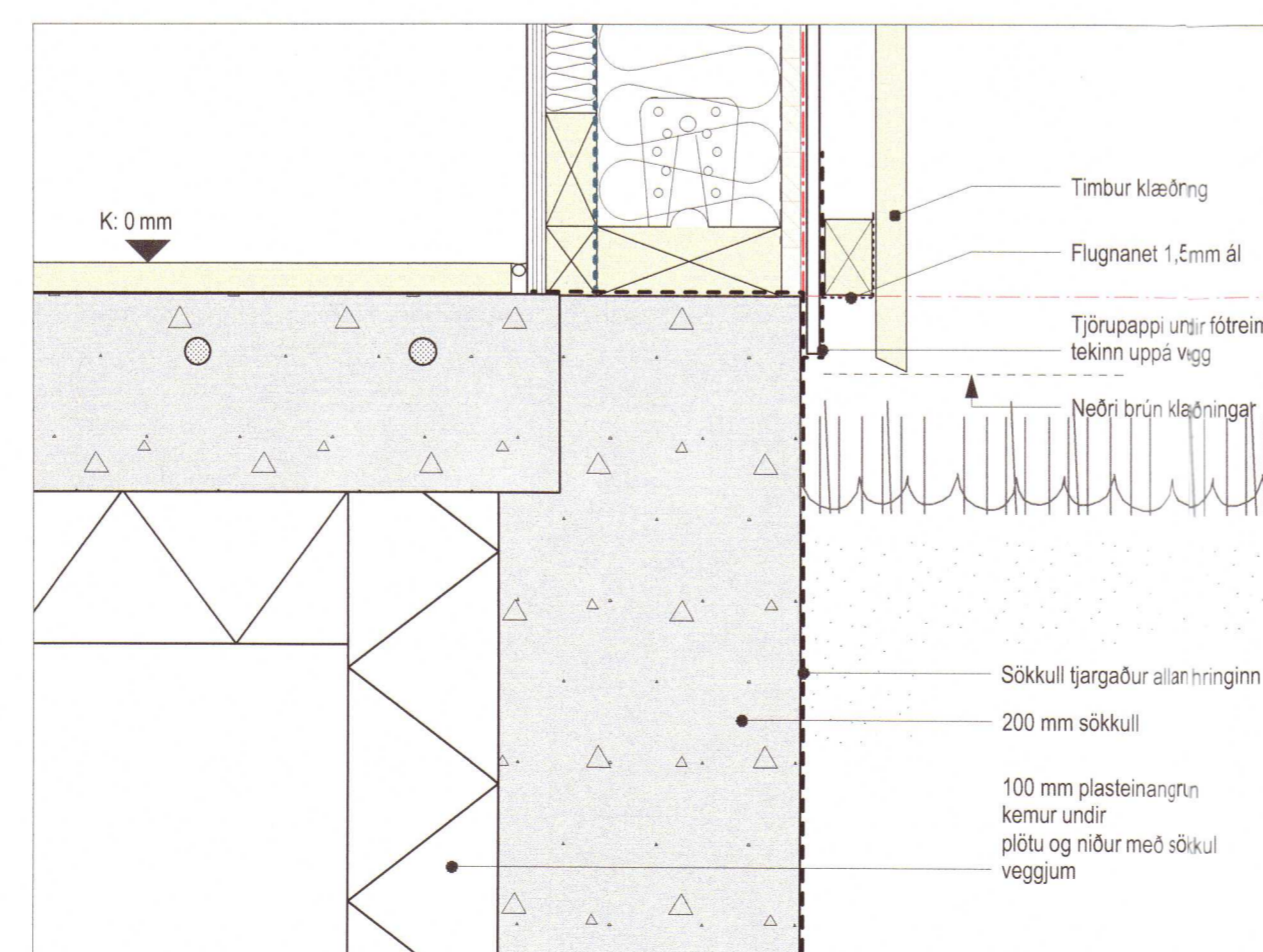


7 DEILI - GÓLF - SÖKKULL  
 1:5

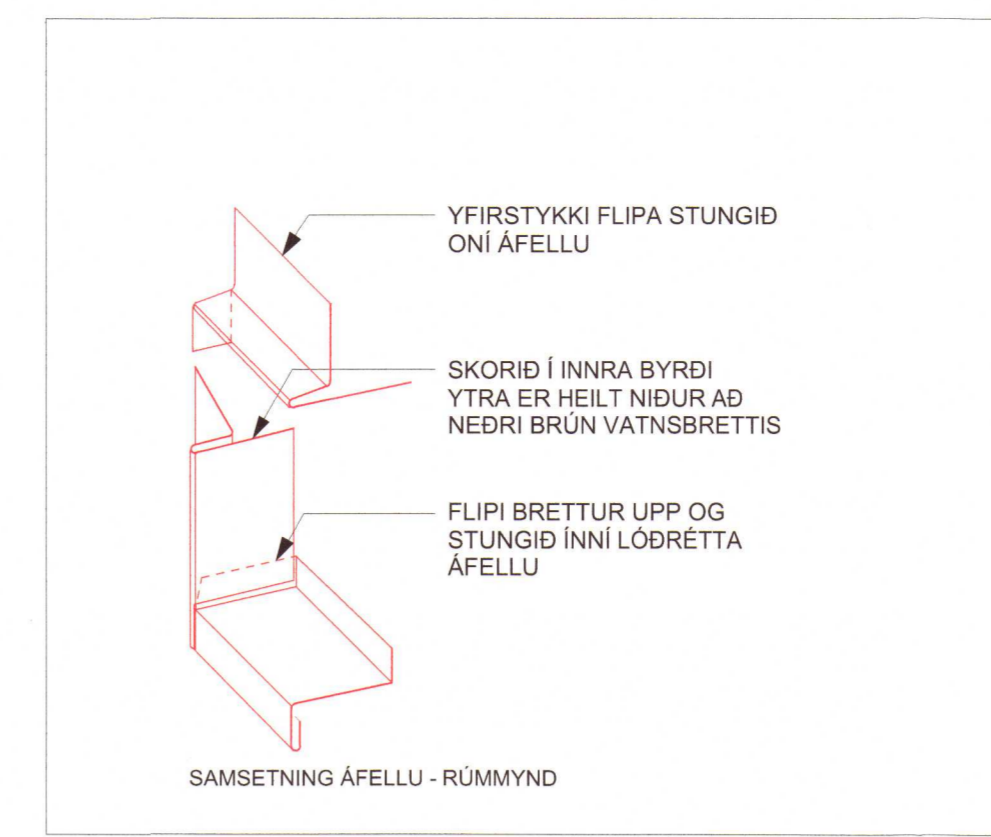


10 SAMSETNING ÁFELLU VIÐ GLUGGA  
 1:5

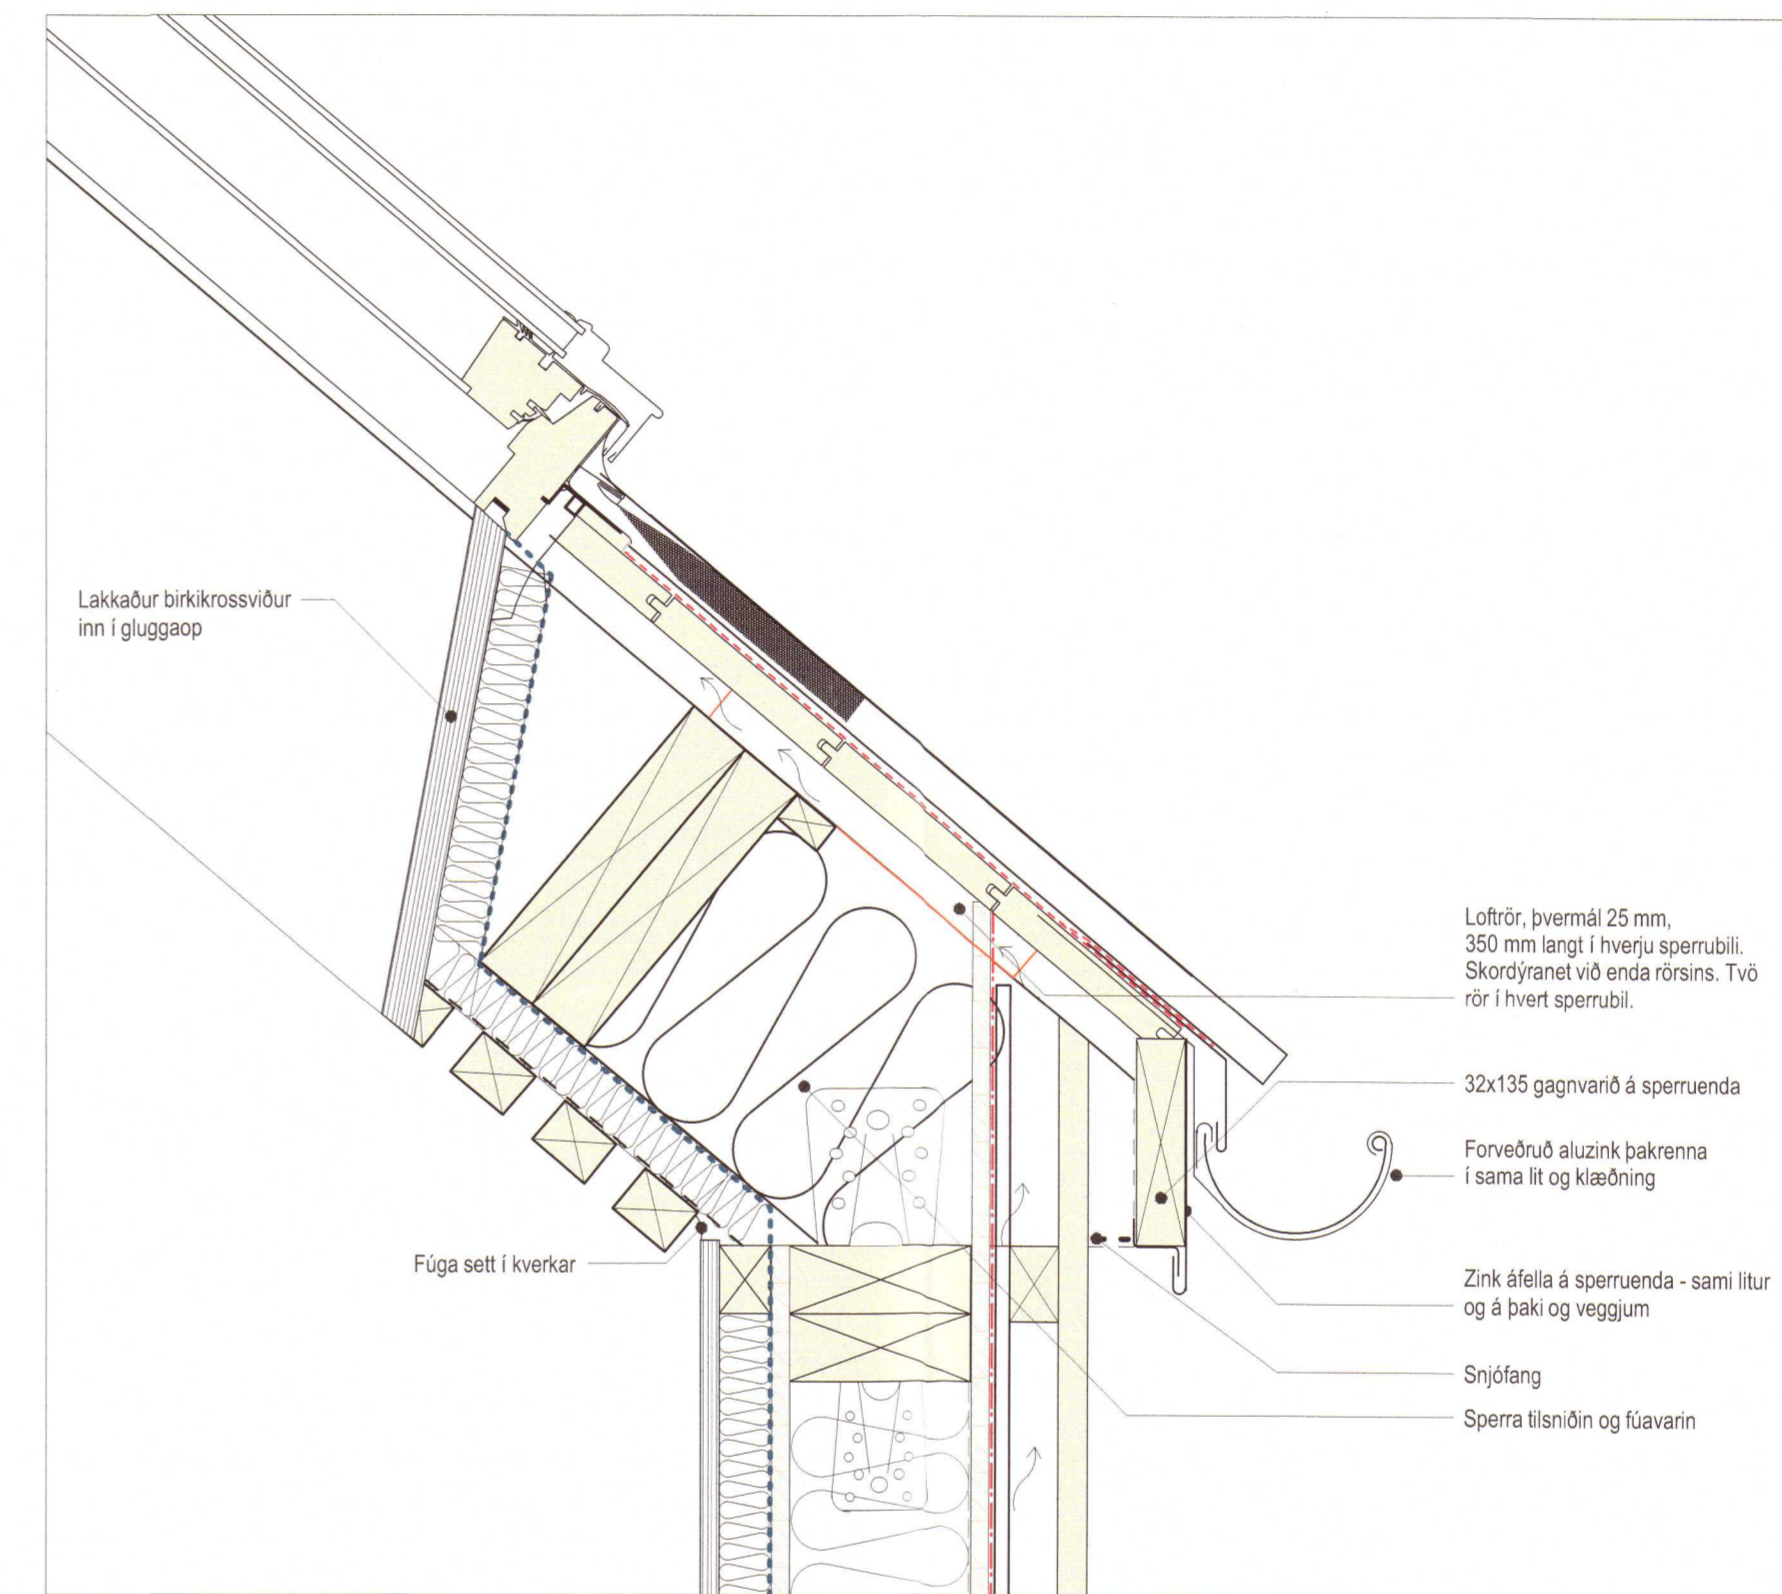

8 DEILI - ÞAKKANTUR  
 1:5

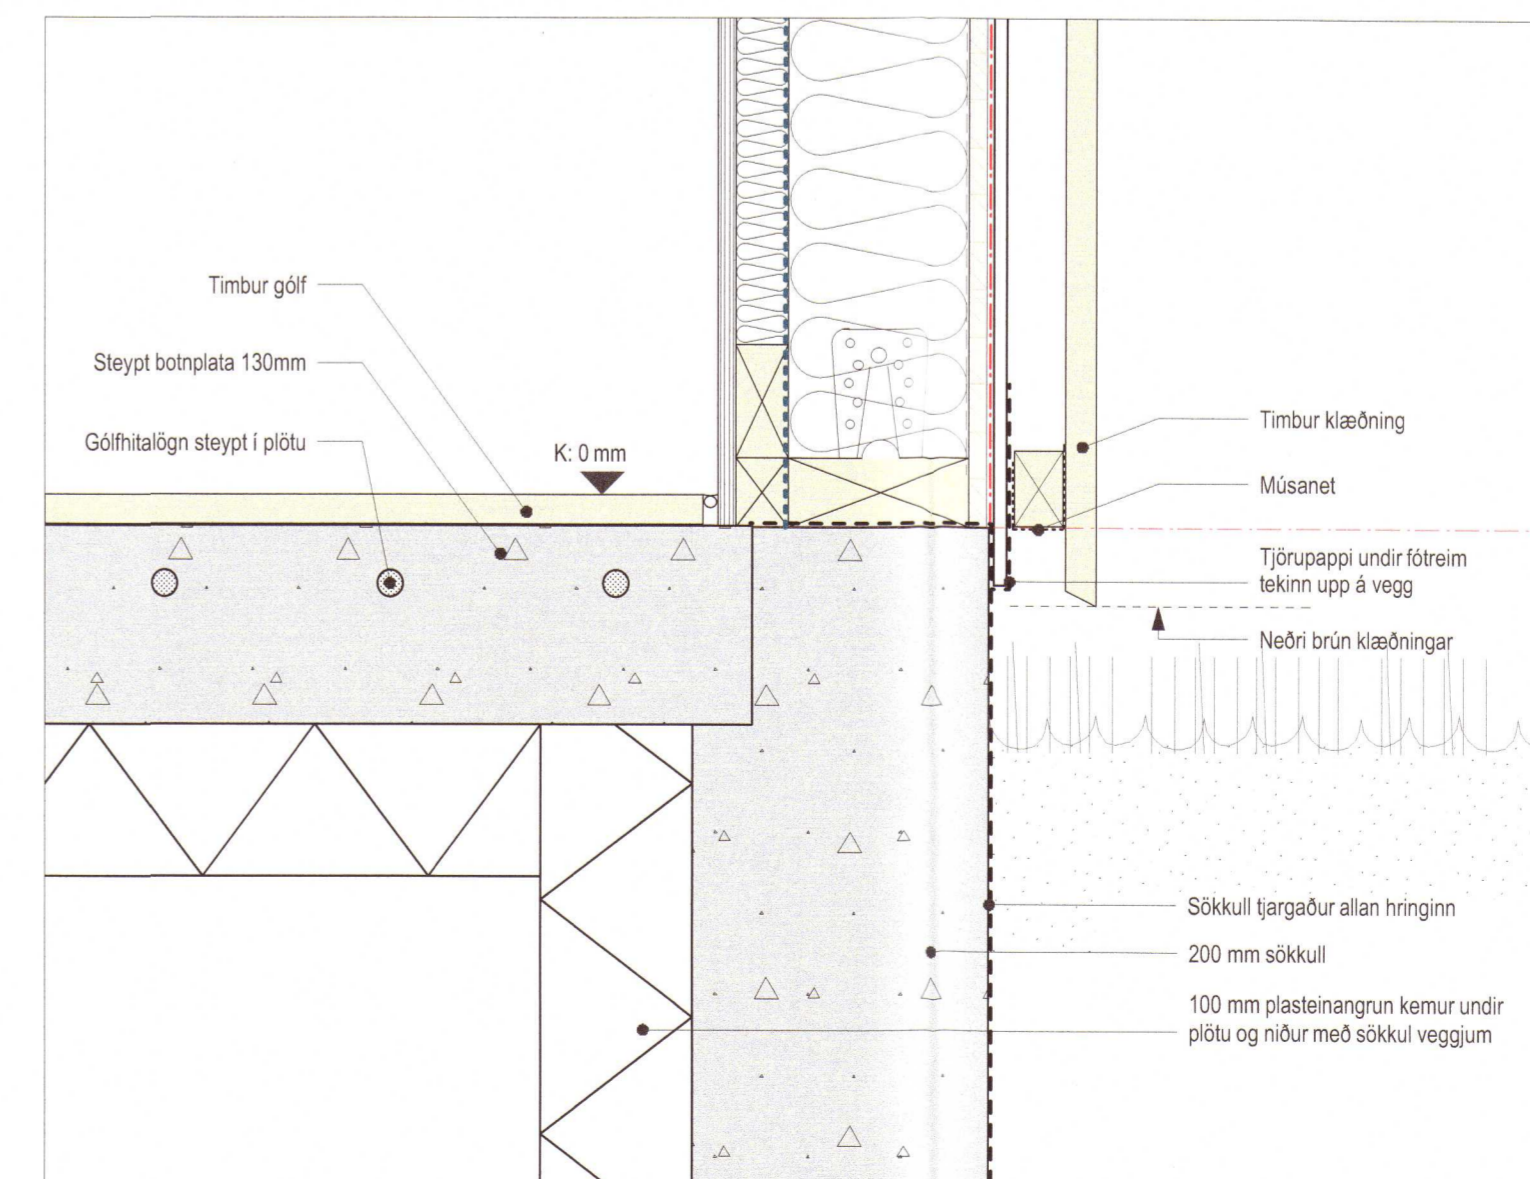

9 DEILI SÖKKULL  
 1:5

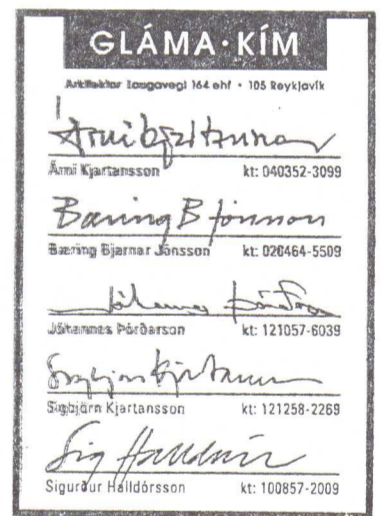

Breyting	Dagsetning	Skýring

2020 690

ÖLL MÁL SKAL SANNEYNA Á VERKSTAD ÁÐUR EN SMÍÐI HEFST

Árni Kjartansson arkitekt FAI	kt: 040352-3099
Þórunn Björnsdóttir arkitekt FAI	kt: 020484-5509
Jóhannes Pálsson arkitekt FAI	kt: 121057-6039
Sigrún Kjartansson arkitekt	kt: 121258-2269
Sigrún Halldóttir arkitekt FAI	kt: 100857-2009

FLATIR - ÁRNES LÖÐ NR. 5 FRÍSTUNDAHÚS DEILI LÖÐRETT		VERKTEIKNINGAR
Breyting:	Tekni.nr.:	AV-4000
Dagsetning:	Mál:	1:5
Varian:	WKS:	Jp