

3 DEILI - ÞAK TENGINGANGUR
 1:5

Það sem skiptir mestu máli við frágang rakaserru er:


- að kittið sé ekki þrýst saman þ.e. ekki notaður listi til að klemma rakavarnarlag að vegg með kitti á milli og gott er að taka þennslulúppu á rakavörn eins og mynd hér að neðan sýnir. Ástæða, kittið missir elastíska eiginleika við að verða þunnt ~1mm, þennslufuga léttir álagi á kittistauminn.
- kittið má ekki myndna húð
- Ástæða: ef kittið myndar húð eða harðnar þá missir kittið viðlöðun við rakavarnarlagið.

Ýmis kitti (olíu kitti) leysa upp polyethelýn og það má ekki gerast.


Eiginleikar sem kitti þarf að uppfylla:
 Kittid má ekki leysa upp rakavarnarlagið
 Kittid má ekki myndna húð eftir uppsetningu
 Kittid þarf að hafa viðlöðun við múr, stein og aðra festifleti.
 Kittid má ekki rýrna eftir uppsetningu
 Kittid má ekki harðna eftir uppsetningu
 Kittid þarf að endast í langan tíma

Eiginleikar sem límband þarf að uppfylla:
 Límið má ekki leysa upp rakavarnarlagið
 Límbandið þarf að vera framleitt fyrir notkun sem við á
 Límið þarf að hafa viðlöðun við festifleti
 Límið þarf að endast líftíma byggingar
 Leiðbeiningar um notkun þarf að fylgja límbandi
 Límbandsbreidd skiptir máli
 Límmagn skiptir máli

Ég mæli með siga Primur roll <http://www.siga.ch/en/product-overview/primur-roll-detail.html> þá er búið að kitta út taumnum og hann í kjörþykkt, fæst hjá BYKO.

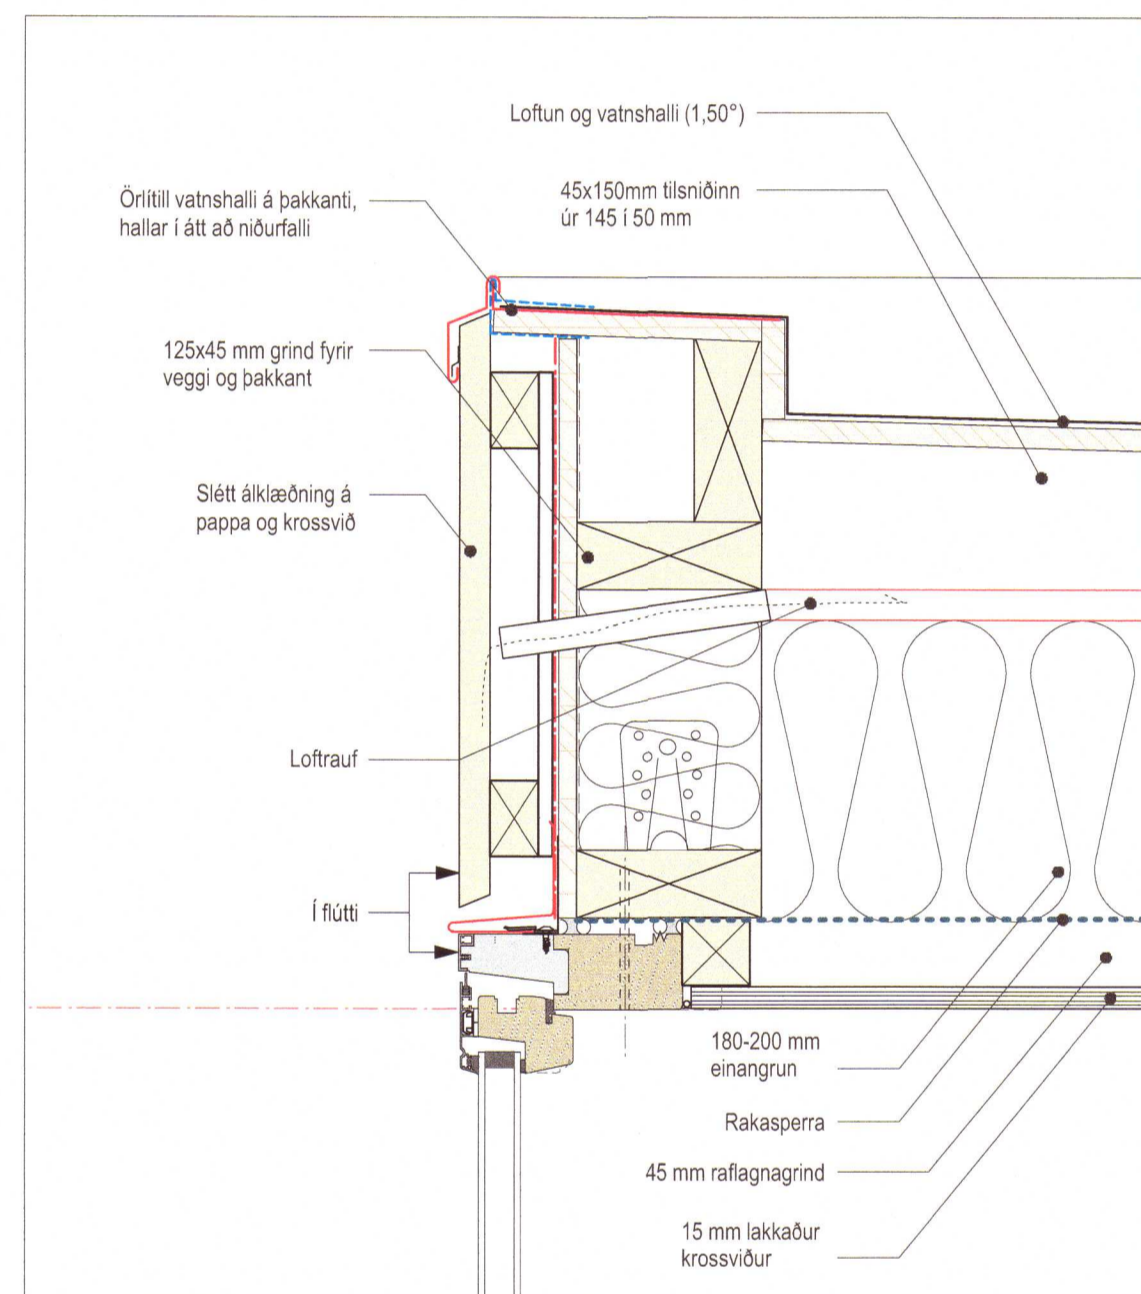

4 DEILI - ÞAK - TENGINGANGUR
 1:5

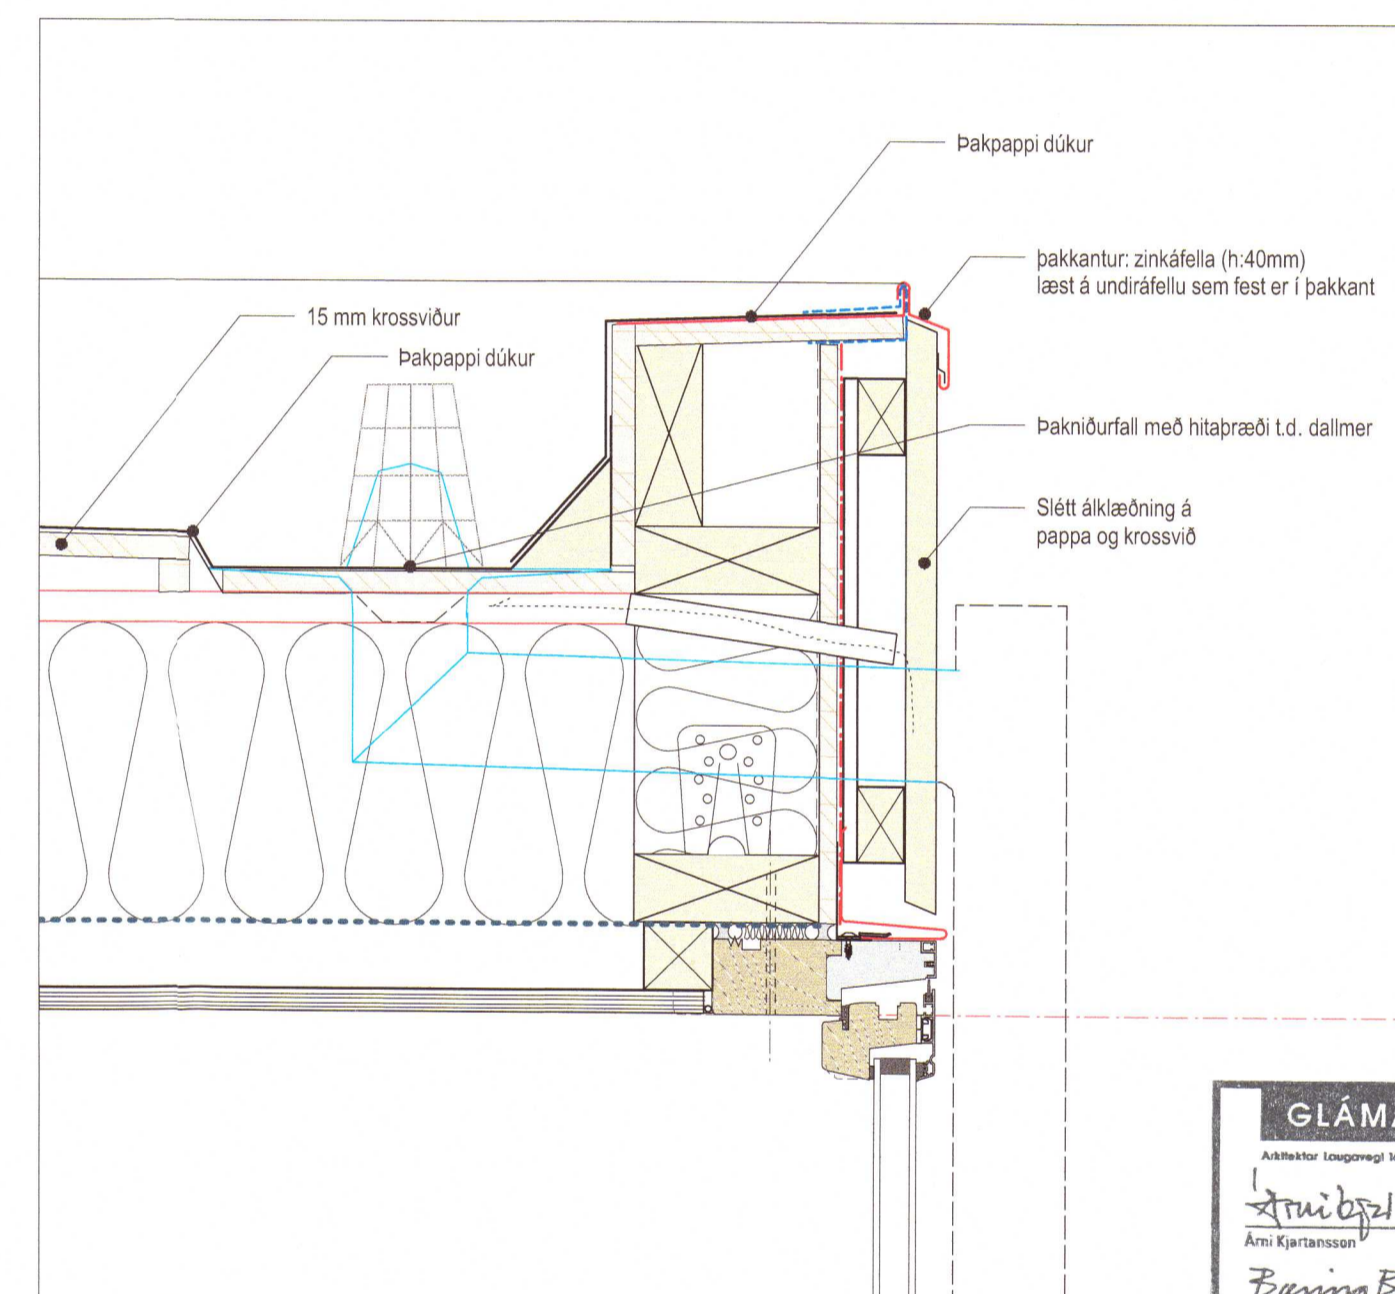

5 DEILI - ÞAK - TENGINGANGUR
 1:5

GLÁMA · KÍM
 Arkitektúr Laugavegi 164 4th fl. 105 Reykjavík
 Arni Kjartansson tlf: 040352-3099
 Þórunn Björnsdóttir tlf: 020464-5509
 Sigrún Kjartansson tlf: 121057-6039
 Sigrún Kjartansson tlf: 121258-2269
 Sigrún Kjartansson tlf: 100657-2009

Breyting	Dagsetning	Skýring

2020 691

ÖLL MÁL SKAL SANNREYNA Á VERKSTAD ÁÐUR EN SMÍÐI HEFST


Arni Kjartansson arkitekt FAI	tlf: 040352-3099
Þórunn Björnsdóttir arkitekt FAI	tlf: 020464-5509
Jóhannes Þórhásson arkitekt FAI	tlf: 121057-6039
Sigrún Kjartansson arkitekt	tlf: 121258-2269
Sigrún Kjartansson arkitekt FAI	tlf: 100657-2009

FLATIR - ÁRNES
LÖB NR. 5
FRÍSTUNDAHÚS


DEILI LÖBDRÉTT

Breyting: 0009
 Tökn nr.: AV-4001
 Útgáfudagur: 20.05.2020
 Mál: 1:5
 Væðing: HDS
 Vísir: JÞ

GLÁMA · KÍM
 Arkitektúr Laugavegi 164 4th fl. 105 Reykjavík
 tlf: 040352-3099, tlf: 020464-5509, tlf: 121057-6039
www.glama.kim

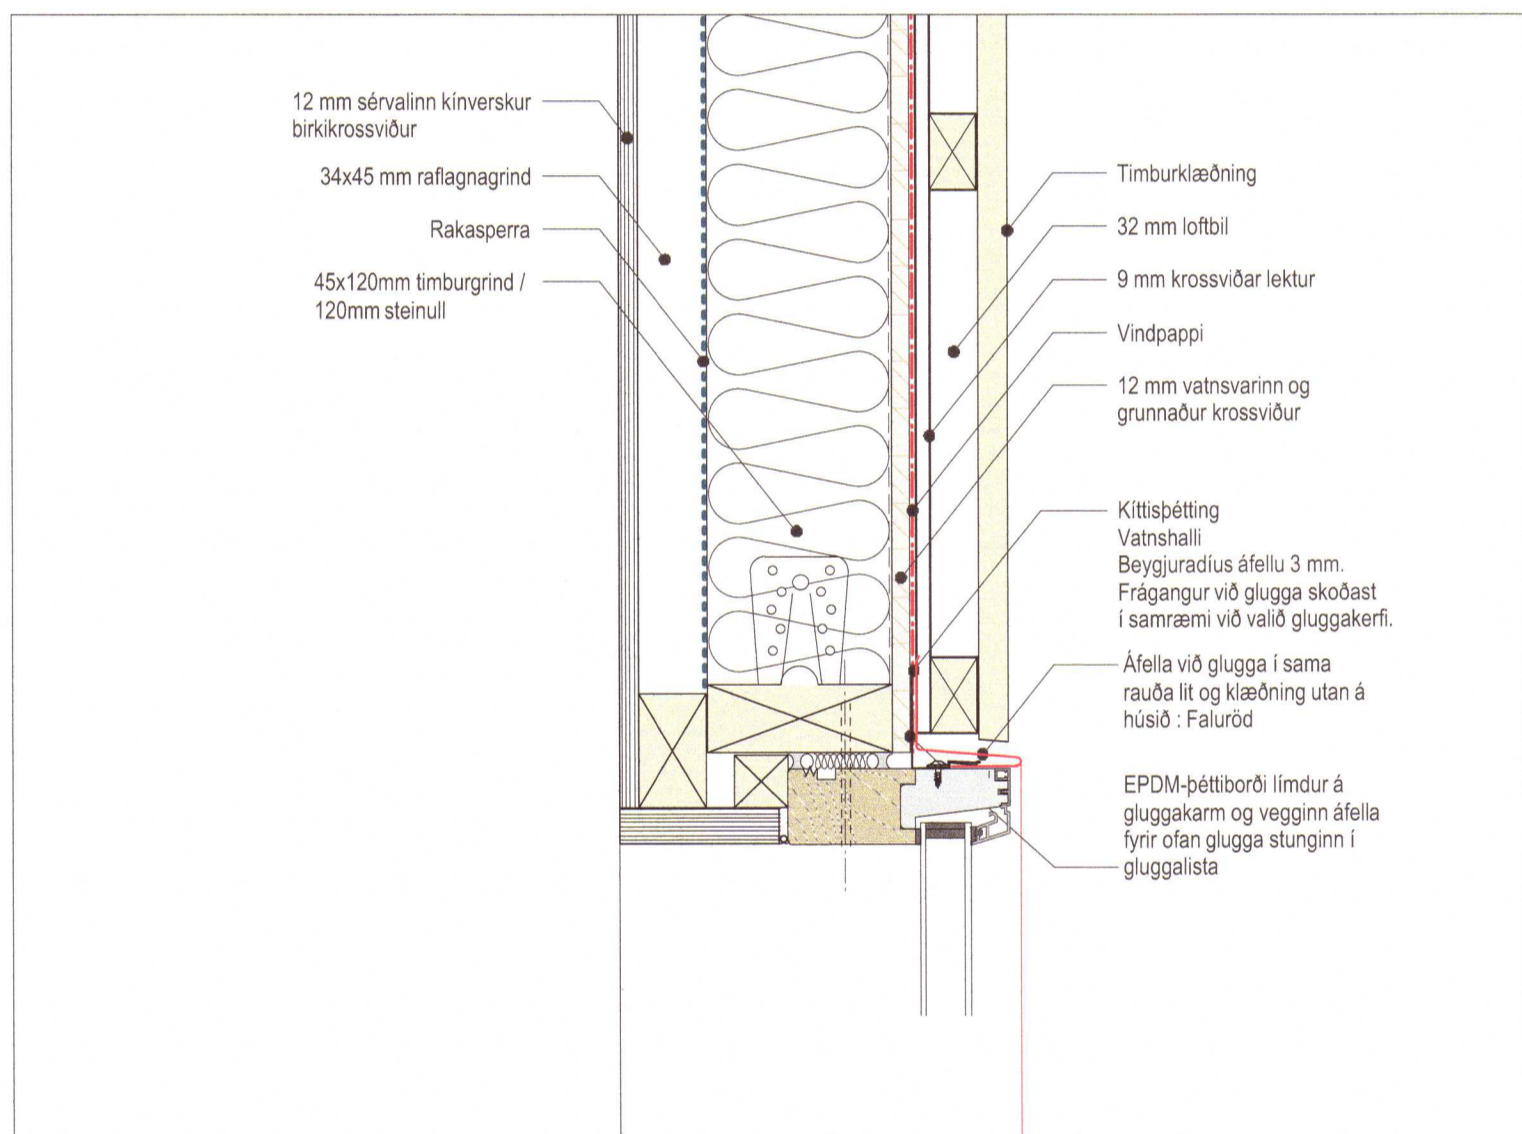

1 DEILI GLUGGI Í ÚTVEGG
 1:5

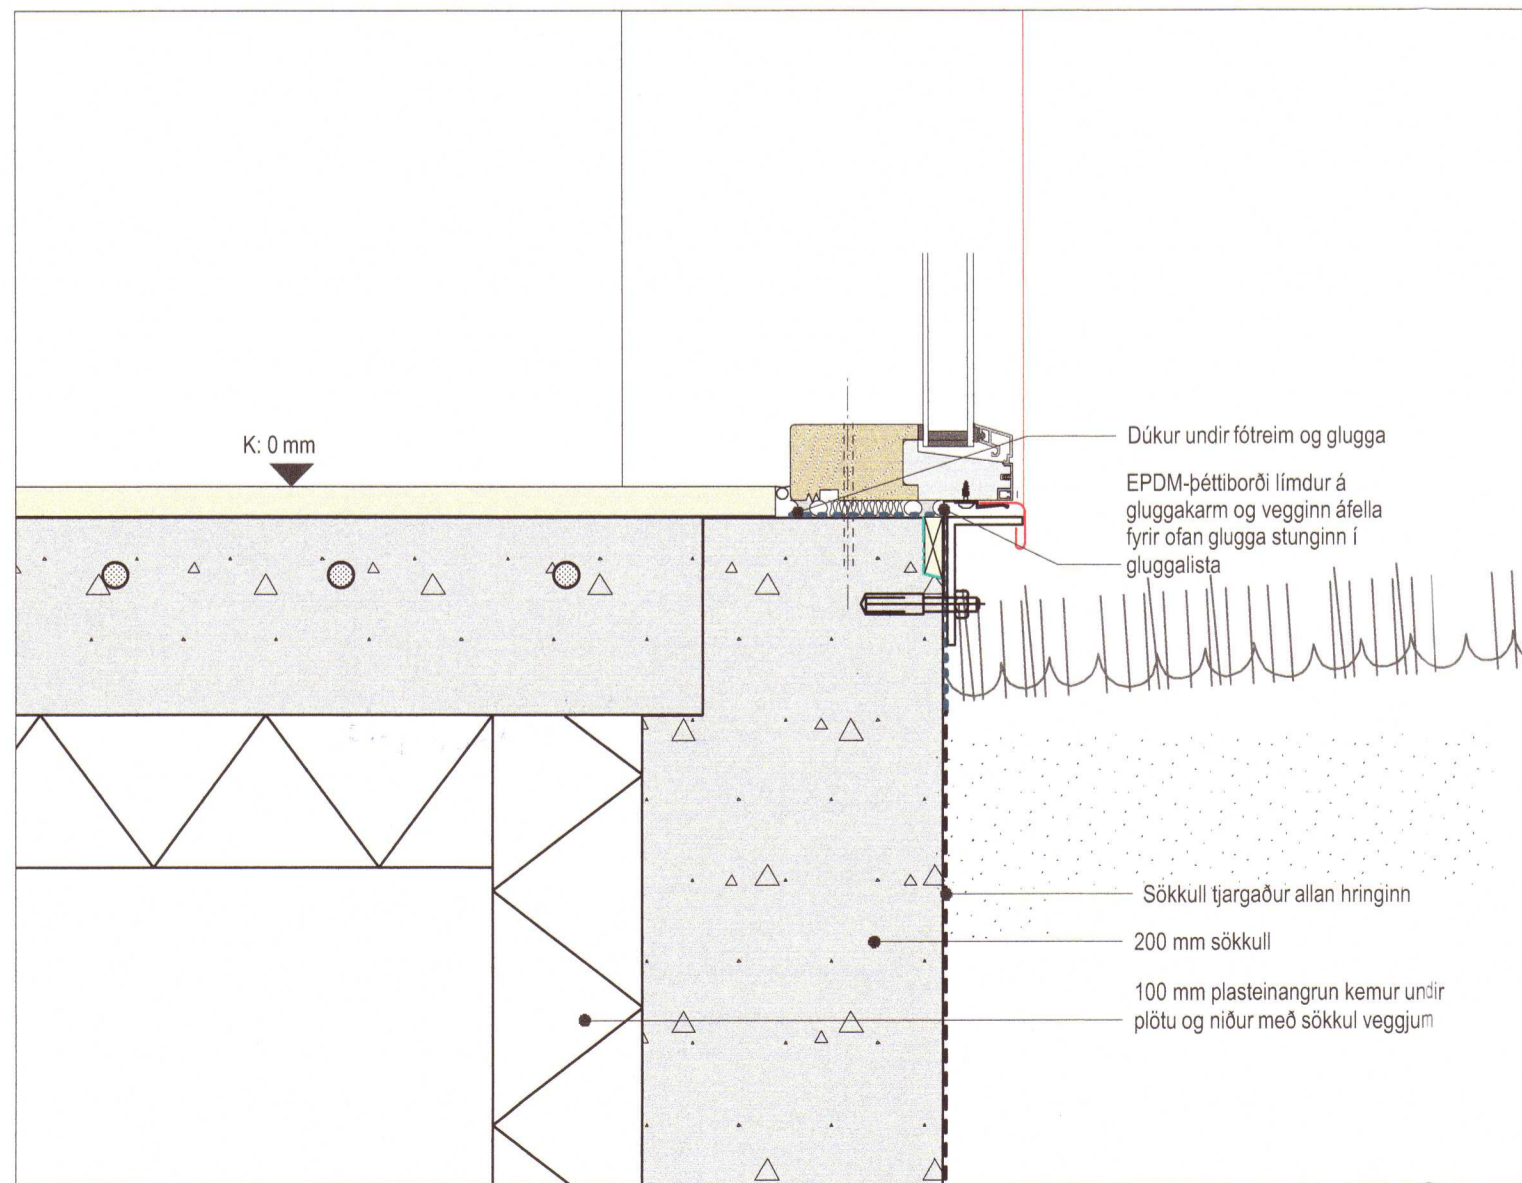

2 DEILI GLUGGI VIÐ GÓLF
 1:5