




Útlit norðurhlíð
 M 1:100

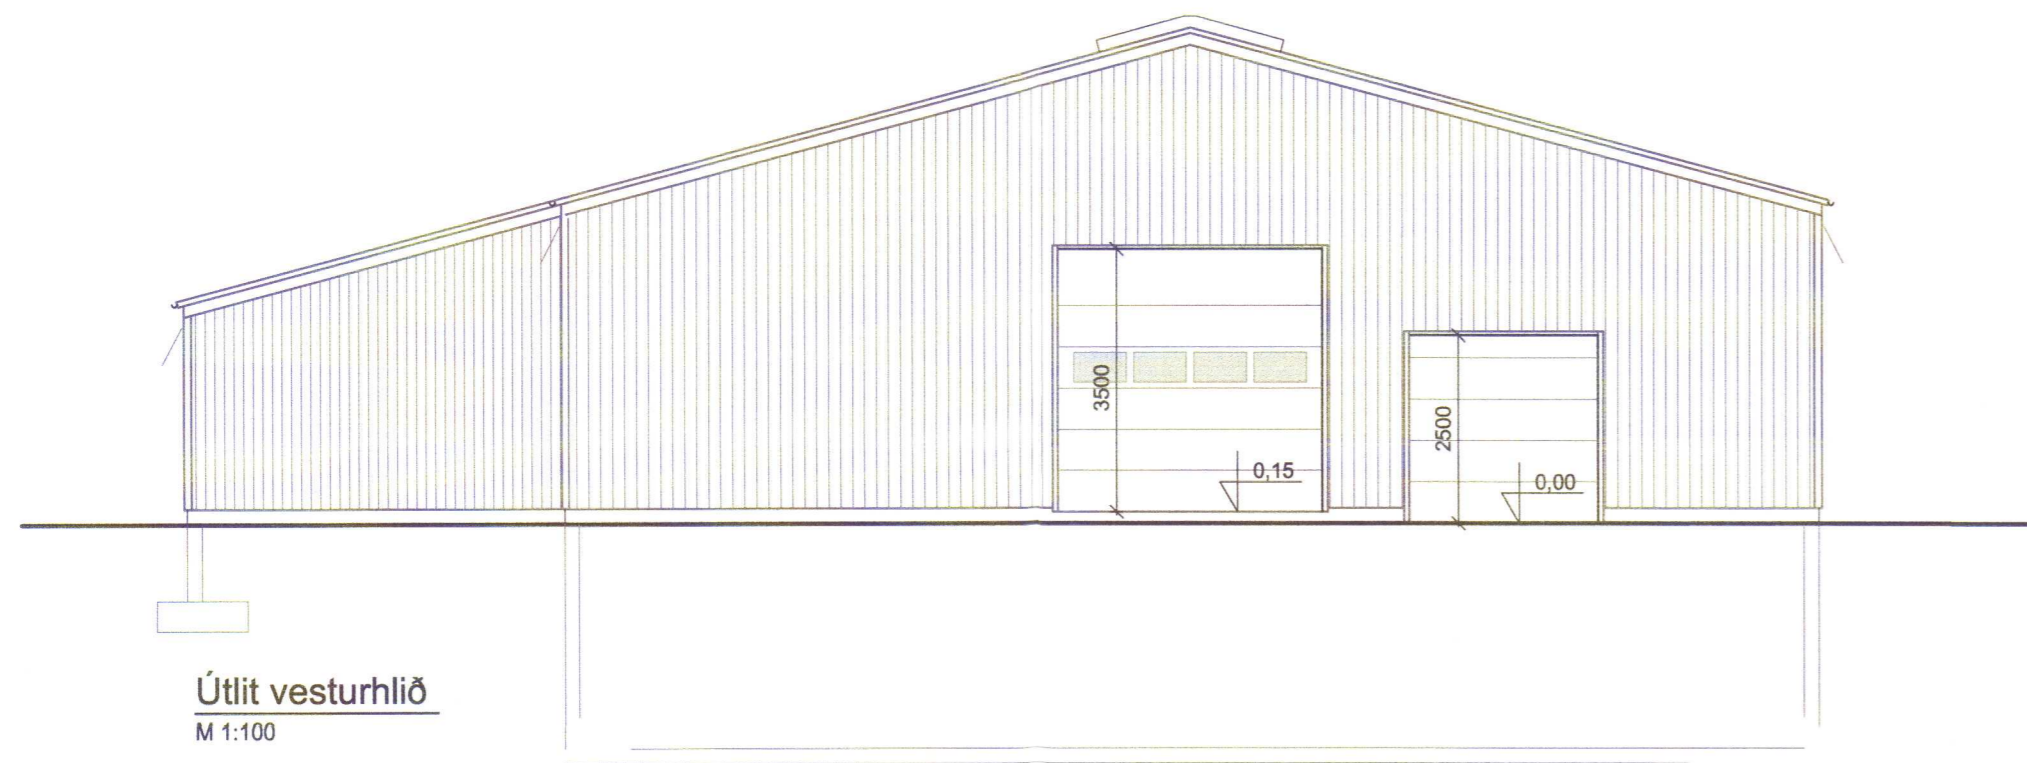

Útlit vesturhlíð
 M 1:100

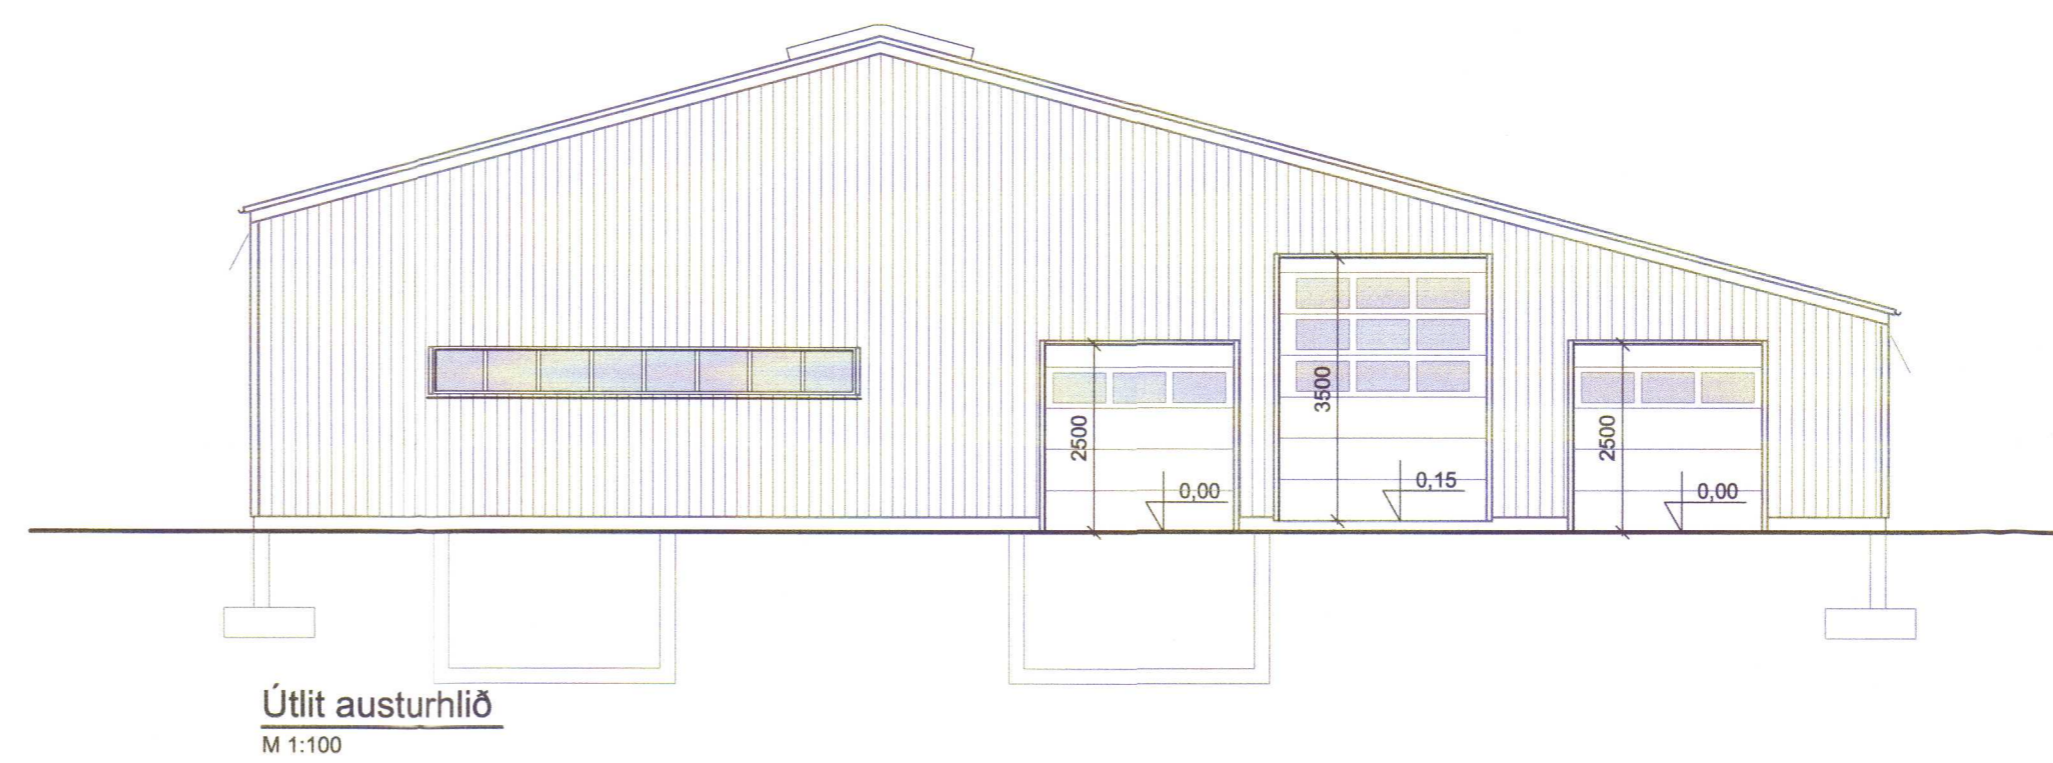

Útlit austurhlíð
 M 1:100

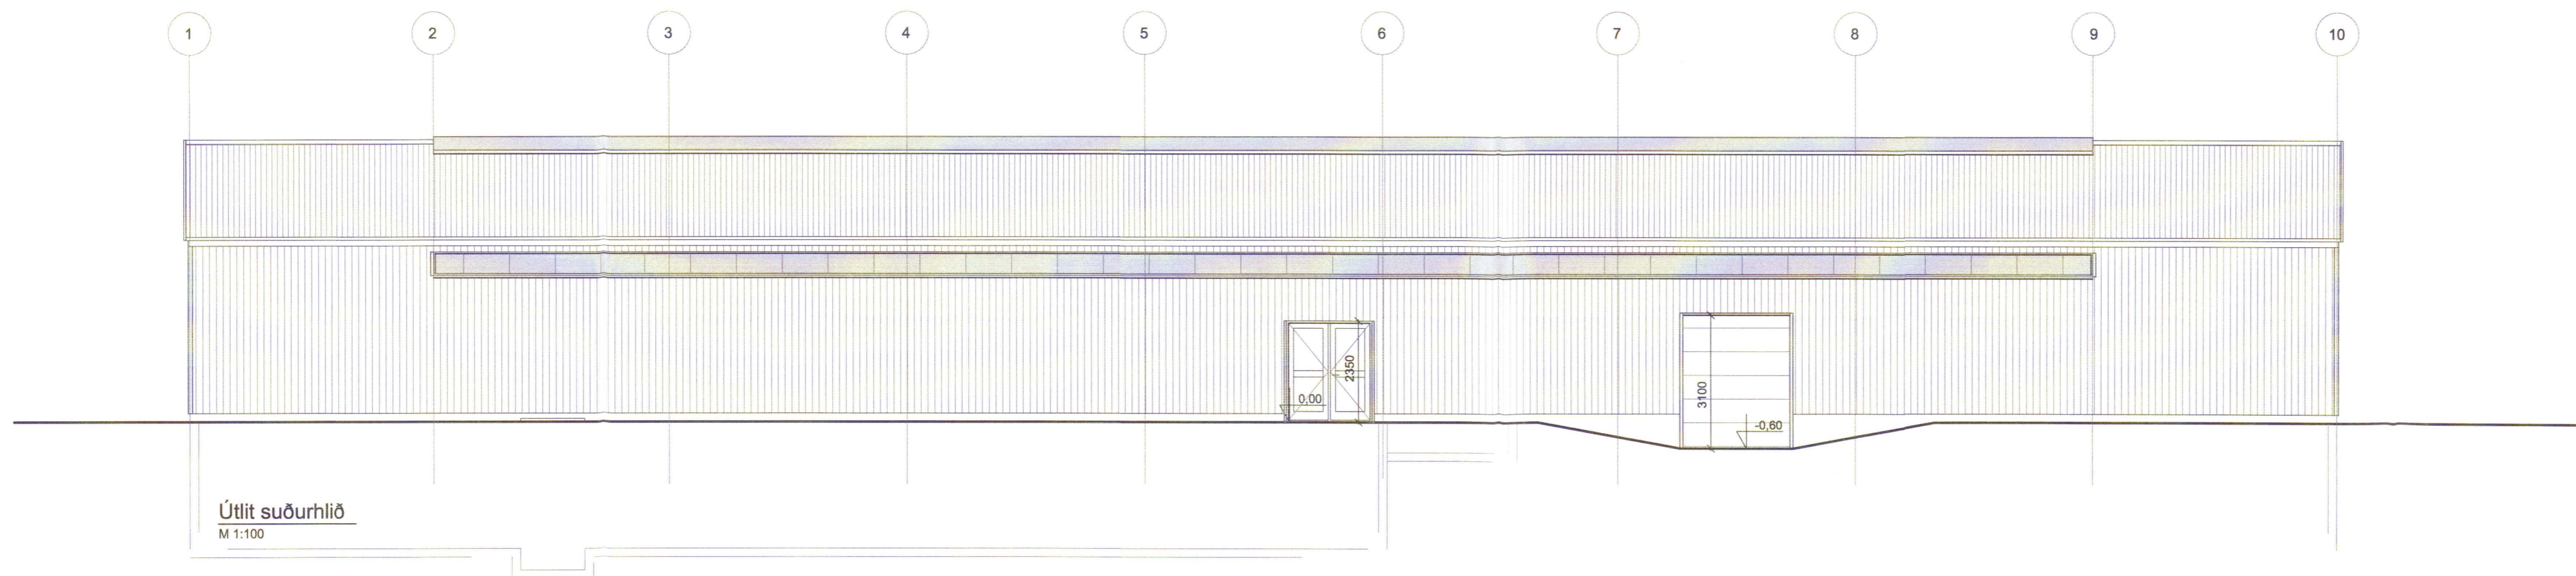

Útlit suðurhlíð
 M 1:100

2020 699



Hagi, Skeiða- og Gnúpverjahreppi
 801 Selfoss
 Fjós

Aðaluppdráttur
 Útlit

TEKNIÐUMÉR	BLAÐSTÆRÐ	HANNAÐ	Landstólpi/VSS
2345-068	A1	TEKNAÐ: SSt	
--_0_02_02		YFIRFARAÐ: GH	
DAGS.	MÆLIKVARIÐ	ÚTGÁFA	
14.06.2019	1:100	A	



Höfundur: Guðmundur Hjaltason kl. 070966-5579
 Hönnunarséttir:

