



Útlit í austur

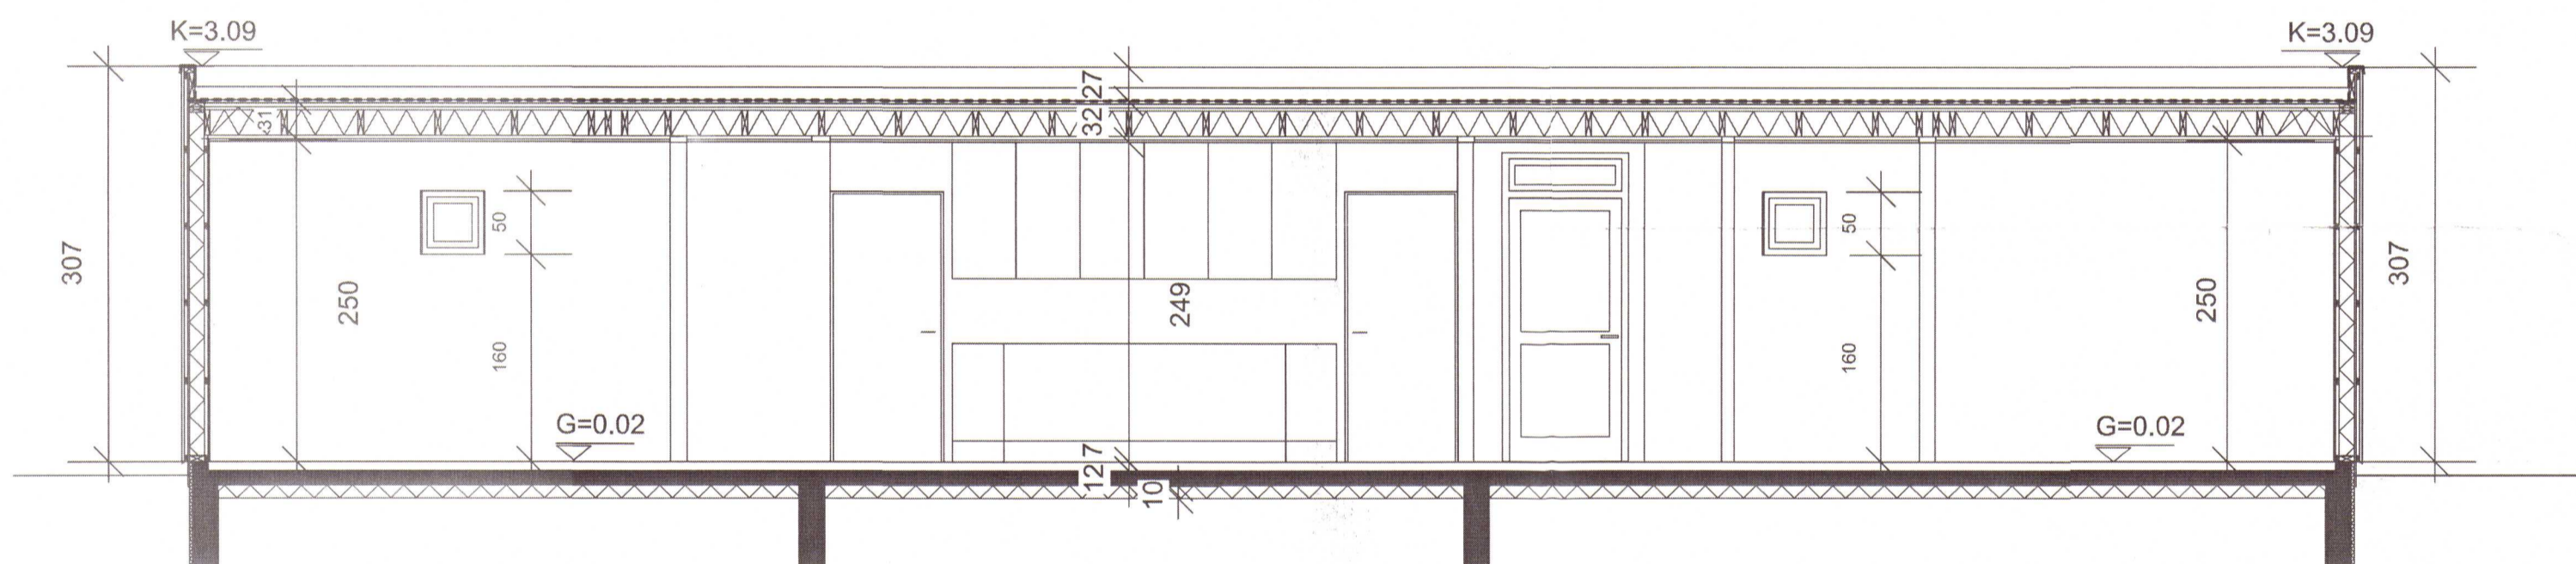

Snið A-A

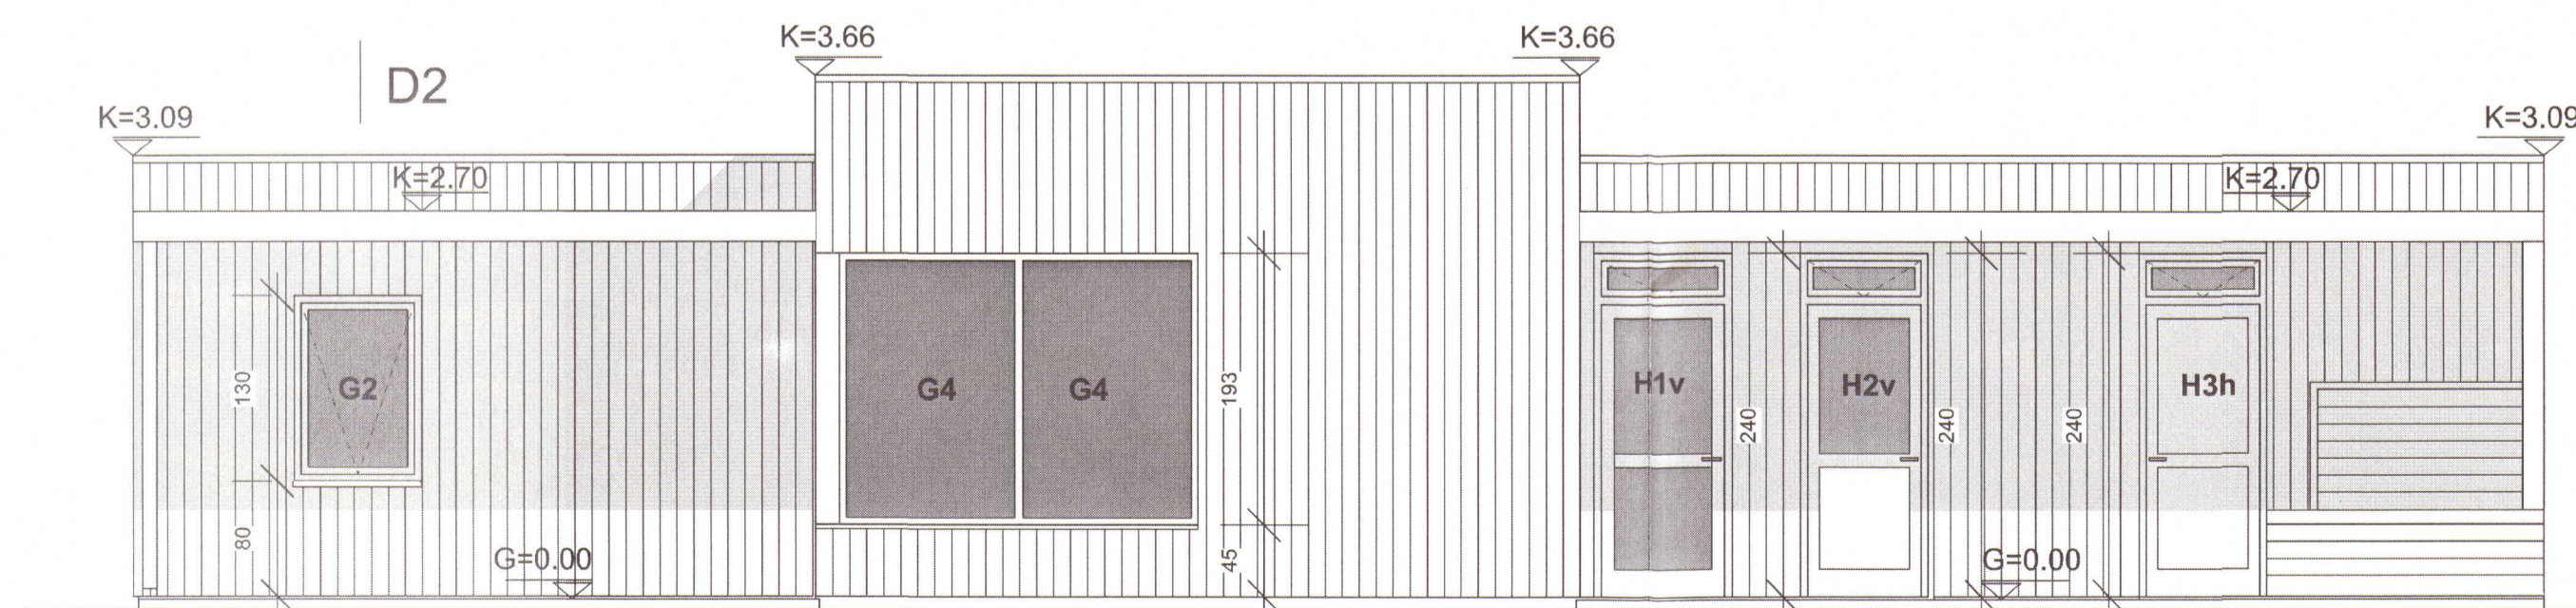

Útlit í vestur

UTGÁFA	TEKNAÐ	YFIRFARID	Þ DAGS
BREYTINGAR			

2020 7

ASK ARKITEKTAR EHF  
 GEIRSGÖTU 9 101 REYKJAVÍK  
 Sími 515 0300 FAX 515 0319  
 www.ask.is



ÁRITUN AÐALHÖNNUÐAR

*Valdimar Harðarson*  
 Valdimar Harðarson

**ASK**  
 ARKITEKTAR

Arktékt F.A.L. Kl. 050151-2559  
 valdimar@ask.is

VERKEFNI

Borgarás 4 - Biskupstungum

TEGUND TEIKNINGAR  
 Verkeiðningar

HEITI TEIKNINGAR  
 Útlit - Snið

MKV. I A2	1:50@A2
HANNAÐ	VH
TEIKNAD	VH
YFIRF.	VH
DAGS.	29.10.2019

VERK NR.	AUÐKENNI - NÚMÉR TEIKNINGAR	UTGÁFA
1902	20-02	