




ÚTLIT SUÐUR
Mkv. 1:100

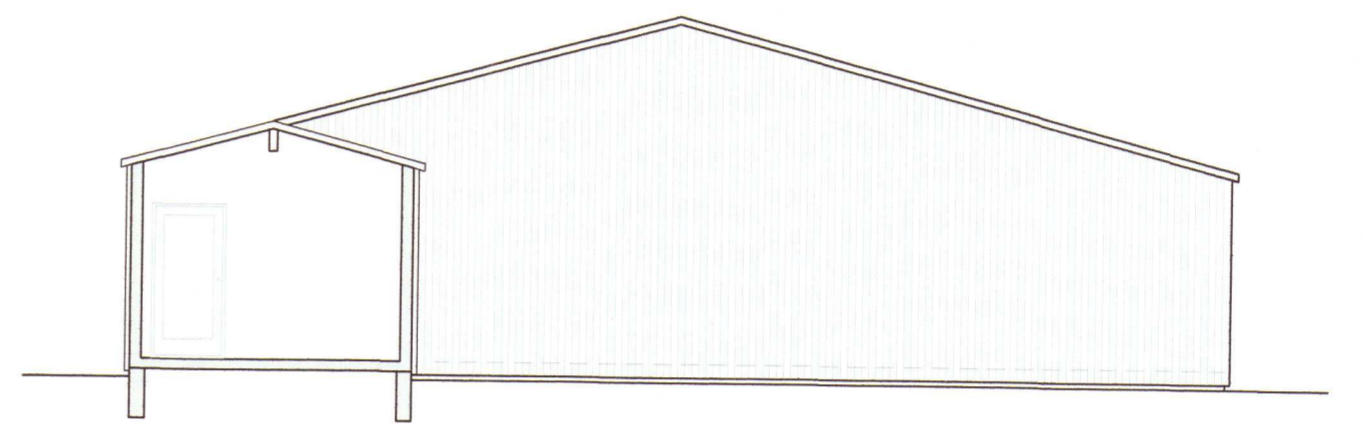

ÚTLIT NORÐUR
Mkv. 1:100


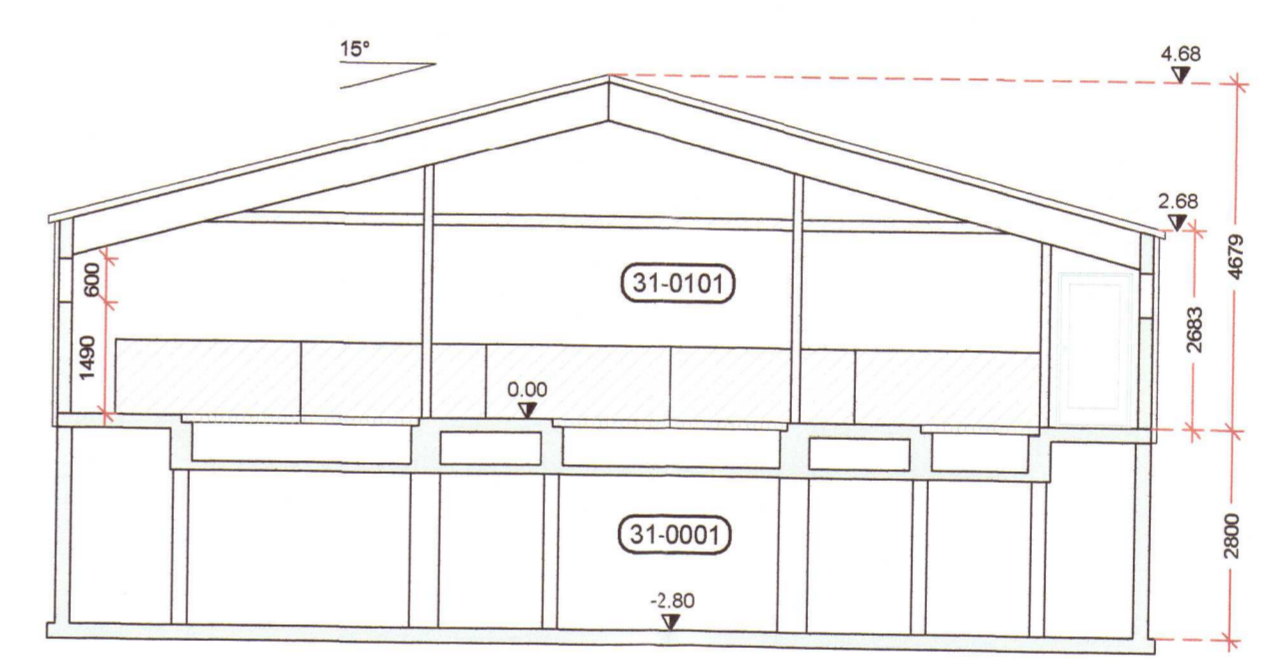


SNID A1
Mkv. 1:100

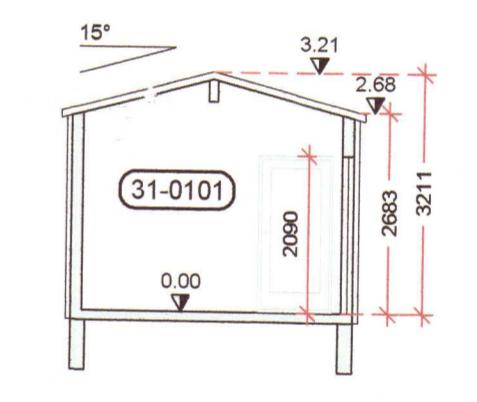


SNID A2
Mkv. 1:100

GRUNNMYND
Mkv. 1:100

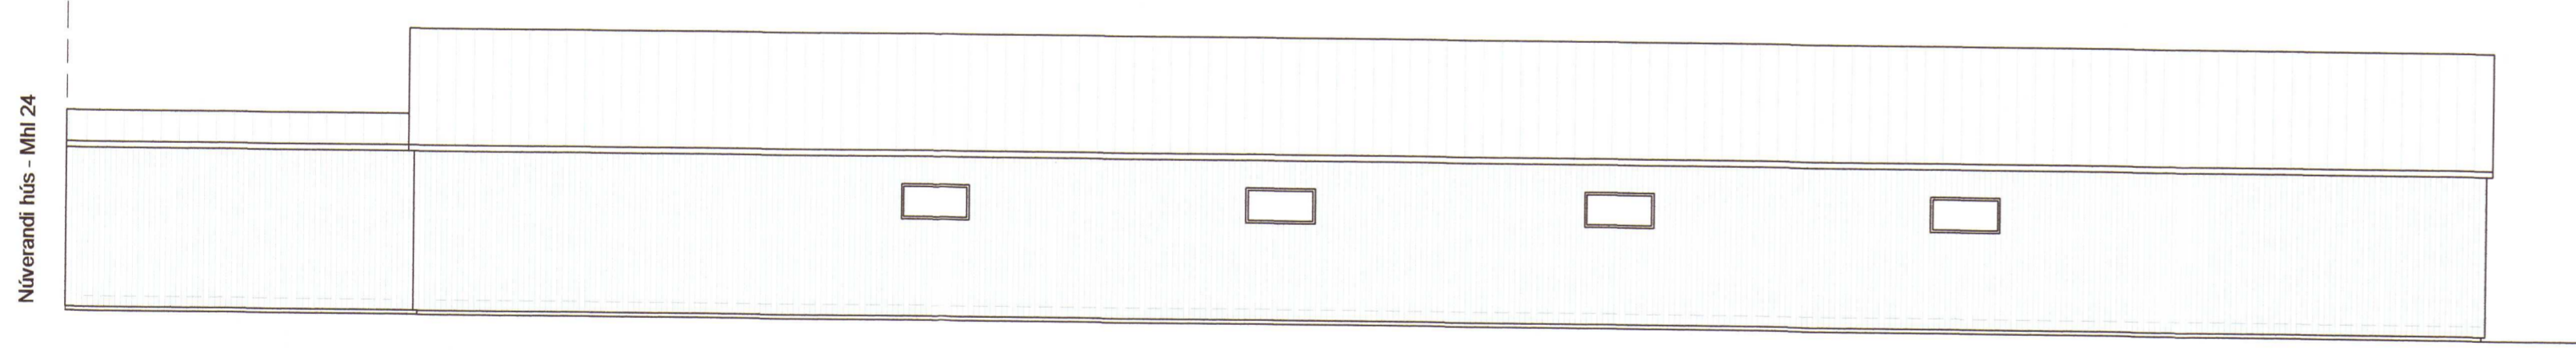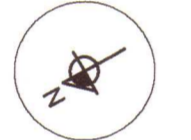

ÚTLIT VESTUR
Mkv. 1:100

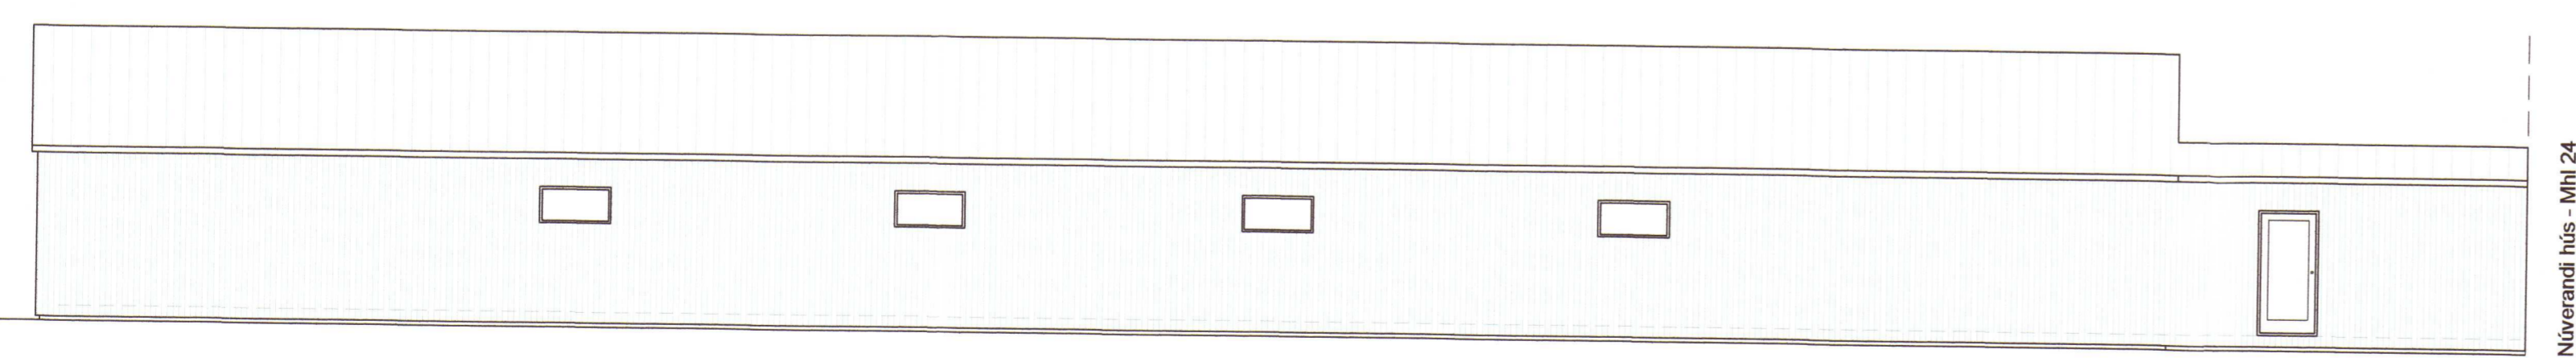

ÚTLIT AUSTUR
Mkv. 1:100

SKÝRINGAR:

Málsetningar á afstöðumynd eru í metrum. Aðrar málsetningar eru í mm. Hæðarkótar eru í metrum og miða við að gólfkóti gothúss sé K:0.00. Afstöðumynd, Byggingarlýsingu og skráningartöflu er að finna á uppdretti A02

BRUNAVARNIR:

- ST SLÖKKVITÆKI
- BS BRUNASLANGA Ø25 - 20m
- BV BRUNAVIÐVÖRUNARKERFI
- ÚT NEYÐARLÝSING (ÚT-LJÓS)
- ⇨ RÝMINGARLEIÐ

2020 703

HÖNNUÐUR	<i>Sig U. Sig</i>
HÖNNUNARSTJÓRI	<i>Sig U. Sig</i>
LAXÁRDALUR 2	
SKEIÐA- OG GNÚPVERJAHREPPI	
GOHÚS	
SIGURÐUR UNNAR SIGURÐSSON 290772-4279	VERKFRÆÐINGUR
AÐALUPPDRÁTTUR	
GRUNNMYND, ÚTLIT OG SNID	
HANNAÐ/TEIKNAB: SUS	DAGS: 10. 09. 2019
Mkv: 1:100	Á A1
TEIKN. NR:	A01