


AFSTÖÐUMYND
Mkv. 1:500

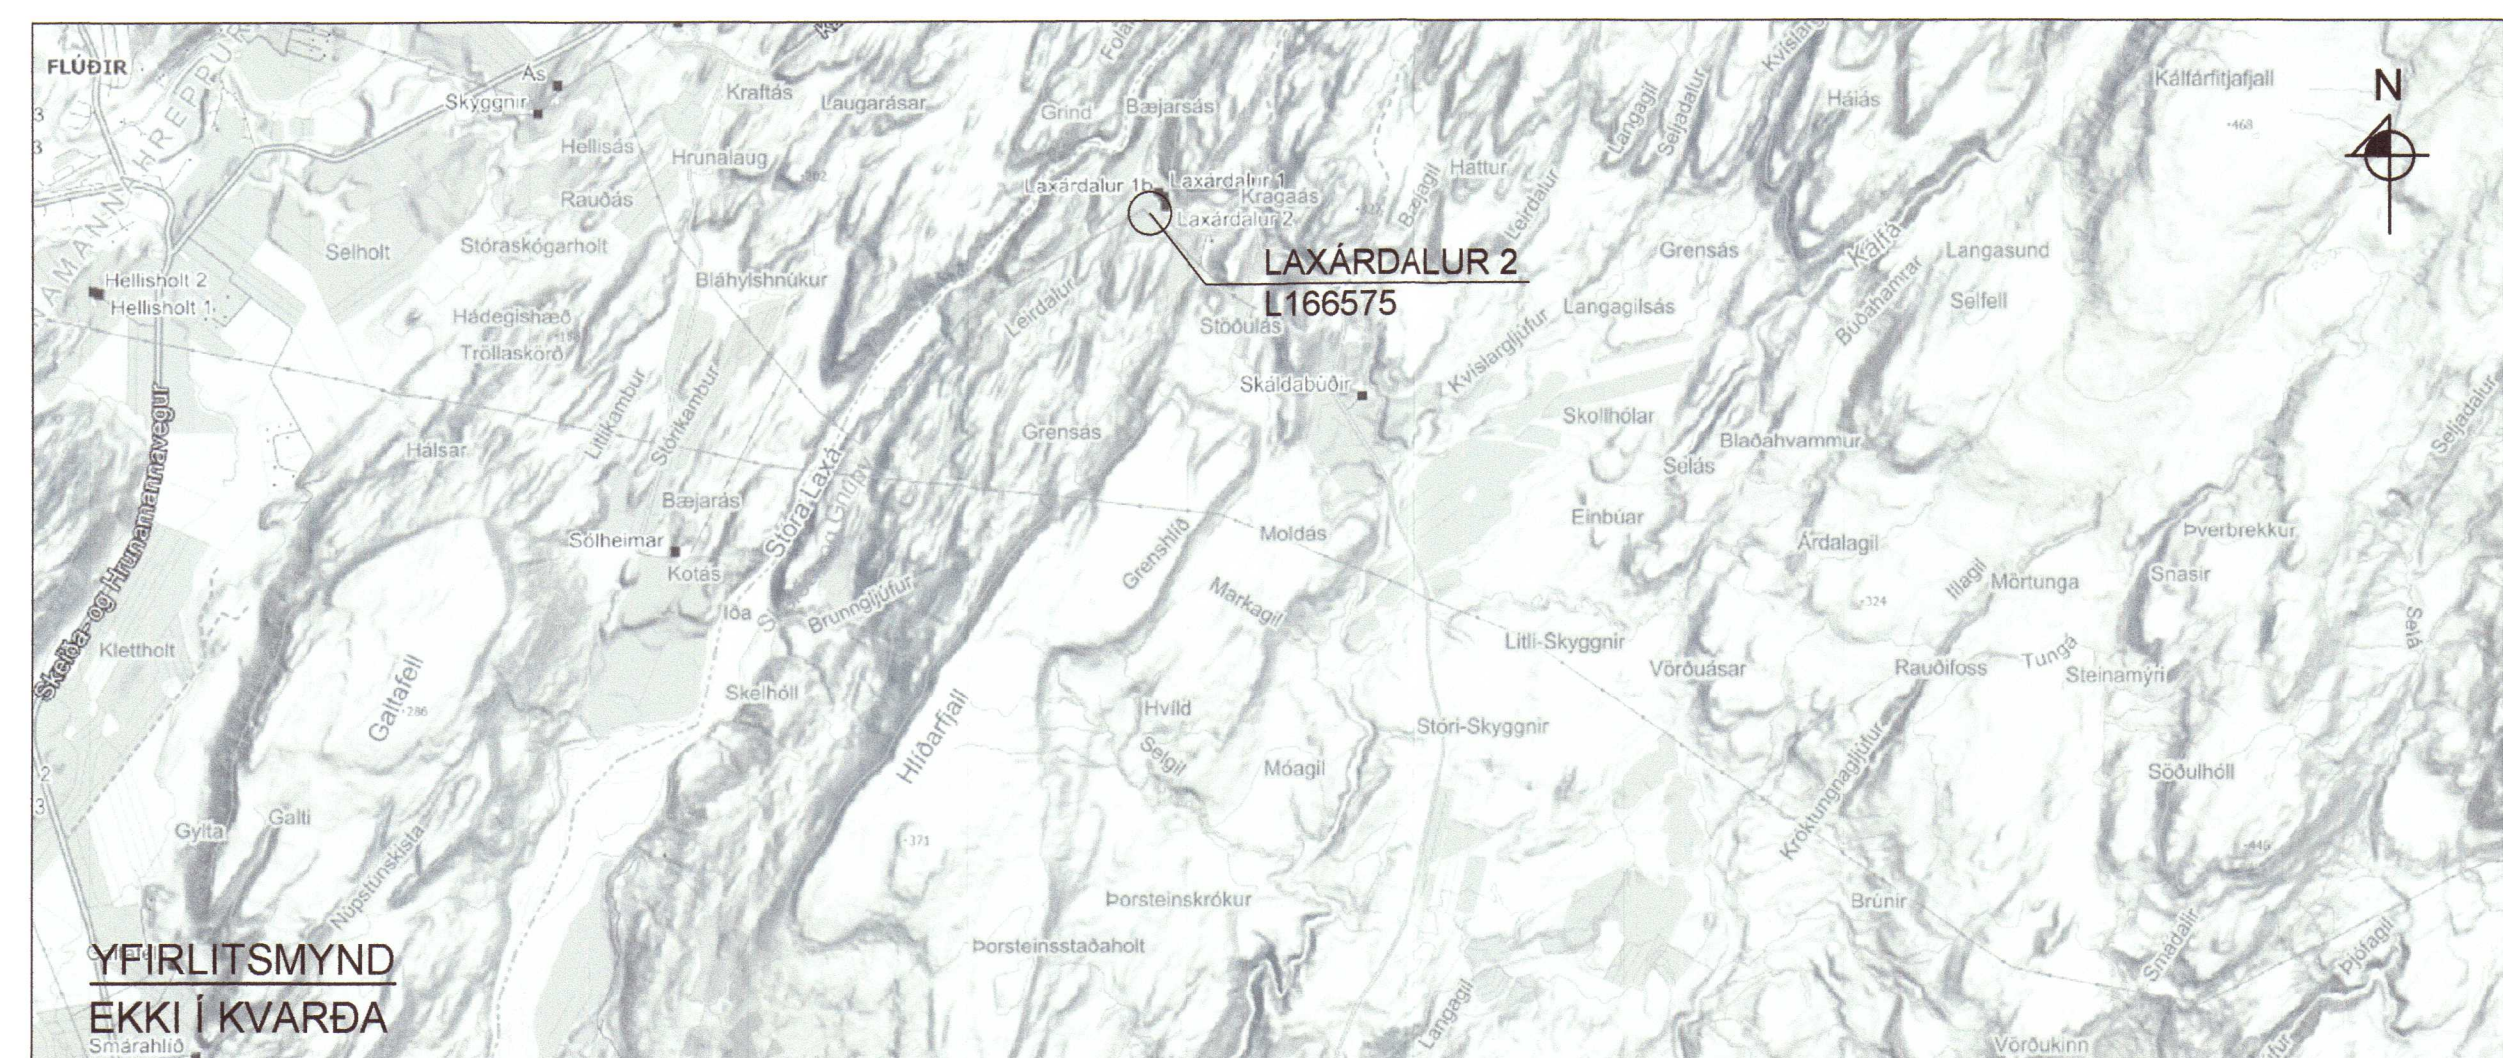

YFIRLITSMYND
EKKI Í KVARÐA

GREINARGERÐ

Hér er um að ræða nýtt briggja deilda gothús við svínabúð í Laxárdal 2 í Skeiða- og Gnúpverjahreppi. Gothúsið tengist núverandi útihúsasamtæðu með tengingangi.

Matshluti 31
Landnúmer L166575
Staðgreinir 8720-4-00043000
Grunnflötur 558.4 m²
Rúmmál 3627.1 m³

Í húsinu verða gotstíur fyrir 60 gyltur. Hver stía er 2.5m á kant, 6.25m².

Hönnun hússins er samkvæmt IV. kafla reglugerðar um velferð svína nr 1276/2014 og breytingum á henni nr 529/2015 og 358/2019. Ákvæði sem fjalla um húsakost, lýsingu, loftgæði og hljóðvist, slysavarnir og smitvarnir verða uppfyllt.

Ekki er í gildi deiliskipulag fyrir bæjarforfu Laxárdals 2.

SKRÁNINGARTAFLA:

Skráningartafla: Laxárdalur Skeiða- og Gnúpverjahreppi Gothús				Skrásetjari: Sigurður Unnar Sigurðsson													
Landnúmer: L166575				Kennitala: 290772-4279													
Matshlutanúmer: 31				Útgáfa: 4.01b													
Dags: 18.9.2019				Dags: 18.9.2019													
Uppskipting og lýsing				Stærðir													
D0	D1	D2	D3	D4	D5	DSM	D6	D7	D8	D9	D10a	D10b	D11	D12	D16	D17	
Lokun	Rými hæð-róð	Notkun texti	Höfuð-flokkun	Eignar-hald	Botnflötur m ²	Míflötur m ²	Sigar m ²	Op m ²	Brúttóflötur m ²	Brúttóflötur sh < 1.8	Salarhæð min	Salarhæð max	Brúttó rúmmál m ³	Nettóflötur m ²	Birt flatarmál m ²	Reiknitala skiptarúmmáls	
Matshluti					1,086.1	0.0	0.0	0.0	558.4	0.0			3,627.1	523.2	558.4		1,909.680
Botn					111.7												
A	00	Kjallari	F	0101	527.7	0.0	0.0	0.0	0.0	0.0	2.80	2.80	1,477.4	0.0	0.0		
	0001	Áburðarkjallari			527.7								1,477.4	0.0			
A	01	1. hæð	N	0101	558.4	0.0	0.0	0.0	558.4	0.0	2.68	4.68	2,038.0	523.2	558.4	3.65	1,909.680
	0101	Gothús			558.4				558.4				2,038.0	523.2	558.4		
Athugasemdir																	
Tengibygging er meðtaln																	
Sameignir summa																	
Eignarhald																	
		Eignar-hald	Notkun texti	Birt flatarmál m ²	Skiptarúmmál Sérregn m ³	Sérregn sameign m ³											
		0101	Gothús	558.4	1,909.680	1,909.680											
			Alls	558.4	1,909.680	1,909.680											

BYGGINGARLÝSING:

UNDIRSTÖÐUR, BOTNPLATA, HAUGKJALLARI, ÚTVEGGIR OG GÖLFPLATA eru úr járnbennti steinsteypu.

ÞAKVIRKI samanstendur af sperrum og langböndum úr límré.

UTANHÚSS KLÆÐNINGAR: Veggir verða klæddir með bárujárn. Á þak koma steinullarfylltar stálklæddar samlokueiningar.

EINANGRUN: Utan á vegg 50mm steinull. Þak 63/107 steinull í samlokueiningum.

LOFTRÆSTING í húsinu er vélræn. Loftskipti verða í samræmi við D-lið í viðauka II, reglugerð 1276/2014. Viðvörðunarkerfi og vararafstöð veða til staðar. Ekki verður opið á milli haughúss og deilda.

NEYSLUVATN er lagt frá núverandi húsum. Lagnir verða PEX-lagnir í hlífðarkápu í steypta plötu eða ryðfríar-lagnir lagðar utan á vegg eða neðan í loft. Lágmarksrennsli verður í samræmi við C-lið í viðauka II, reglugerð 1276/2014.

RAFLAGNIR eru lagðar neðan á loft og innan á vegg og gengið frá þeim þannig að ekki valdi skaða. Tryggt verður að raflagnir og varbúnaður séu samkvæmt gildandi reglugerðum og sé ætlaður til nota í landbúnaðarbyggingum. Ljósstyrkur á þeim tíma sem fullt ljós er verður að lágmarki 75 lux.

UPPHITUN verður með gólfhitakerfi tengdu hitaveitu.

SORP sem tilfellur er afsett á gámasvæðum sveitarfélagsins, flokkað samkvæmt reglum hverju sinni.

BRUNAVARNIR:

Brunaálag byggingarinnar er lítið, minna en 400MJ/m² gólfplat. Húsið er eitt brunahólf, stúkað frá tengibyggingu með REI 60 vegg.

Rýmingarleiðir af gripasvæði eru um tvær hurðar af hverri deild inn á gang. Af ganginum er flóttaleið um hurðar út um báða gaffa sem hægt verður að opna bæði innan og utanfrá. Flóttaleiðir af gangi eru merktar með neyðarlýsingu. Auðvelt verður að opna hurðir í flóttaleiðum án verkfæra þó að rafmagn fari af.

Handslökkvitæki og brunaslöngur eru staðsettar við hurðar í flóttaleiðum.

Reyksogskerfi verður sett upp í byggingunni tengt sjálfvirku brunaviðvörðunarkerfi. Stjórnsstöð verður í tengibyggingu.

Næsta slökkvistöð er í Árnesi í 15 km fjarlægð.

2020 704

HÖNNUÐUR	<i>Sig U. Sig.</i>
HÖNNUNARSTJÓRI	<i>Sig U. Sig.</i>
LAXÁRDALUR 2	
SKEIÐA- OG GNÚPVERJAHREPPI	
GOTHÚS	
SIGURÐUR UNNAR SIGURÐSSON 290772-4279	VERKFRÆÐINGUR
ADALUPPDRÁTTUR	
AFSTÖÐUMYND, BYGGINGARLÝSING OG SKRÁNINGARTAFLA	
HANNAÐ/TEIKNAB: SUS	DAGS: 10. 09. 2019 Mkv: 1:500 Á A1 TEIKN. NR: A02