




Upprunalegur hönnuður: Ragnar Auðunn Birgisson

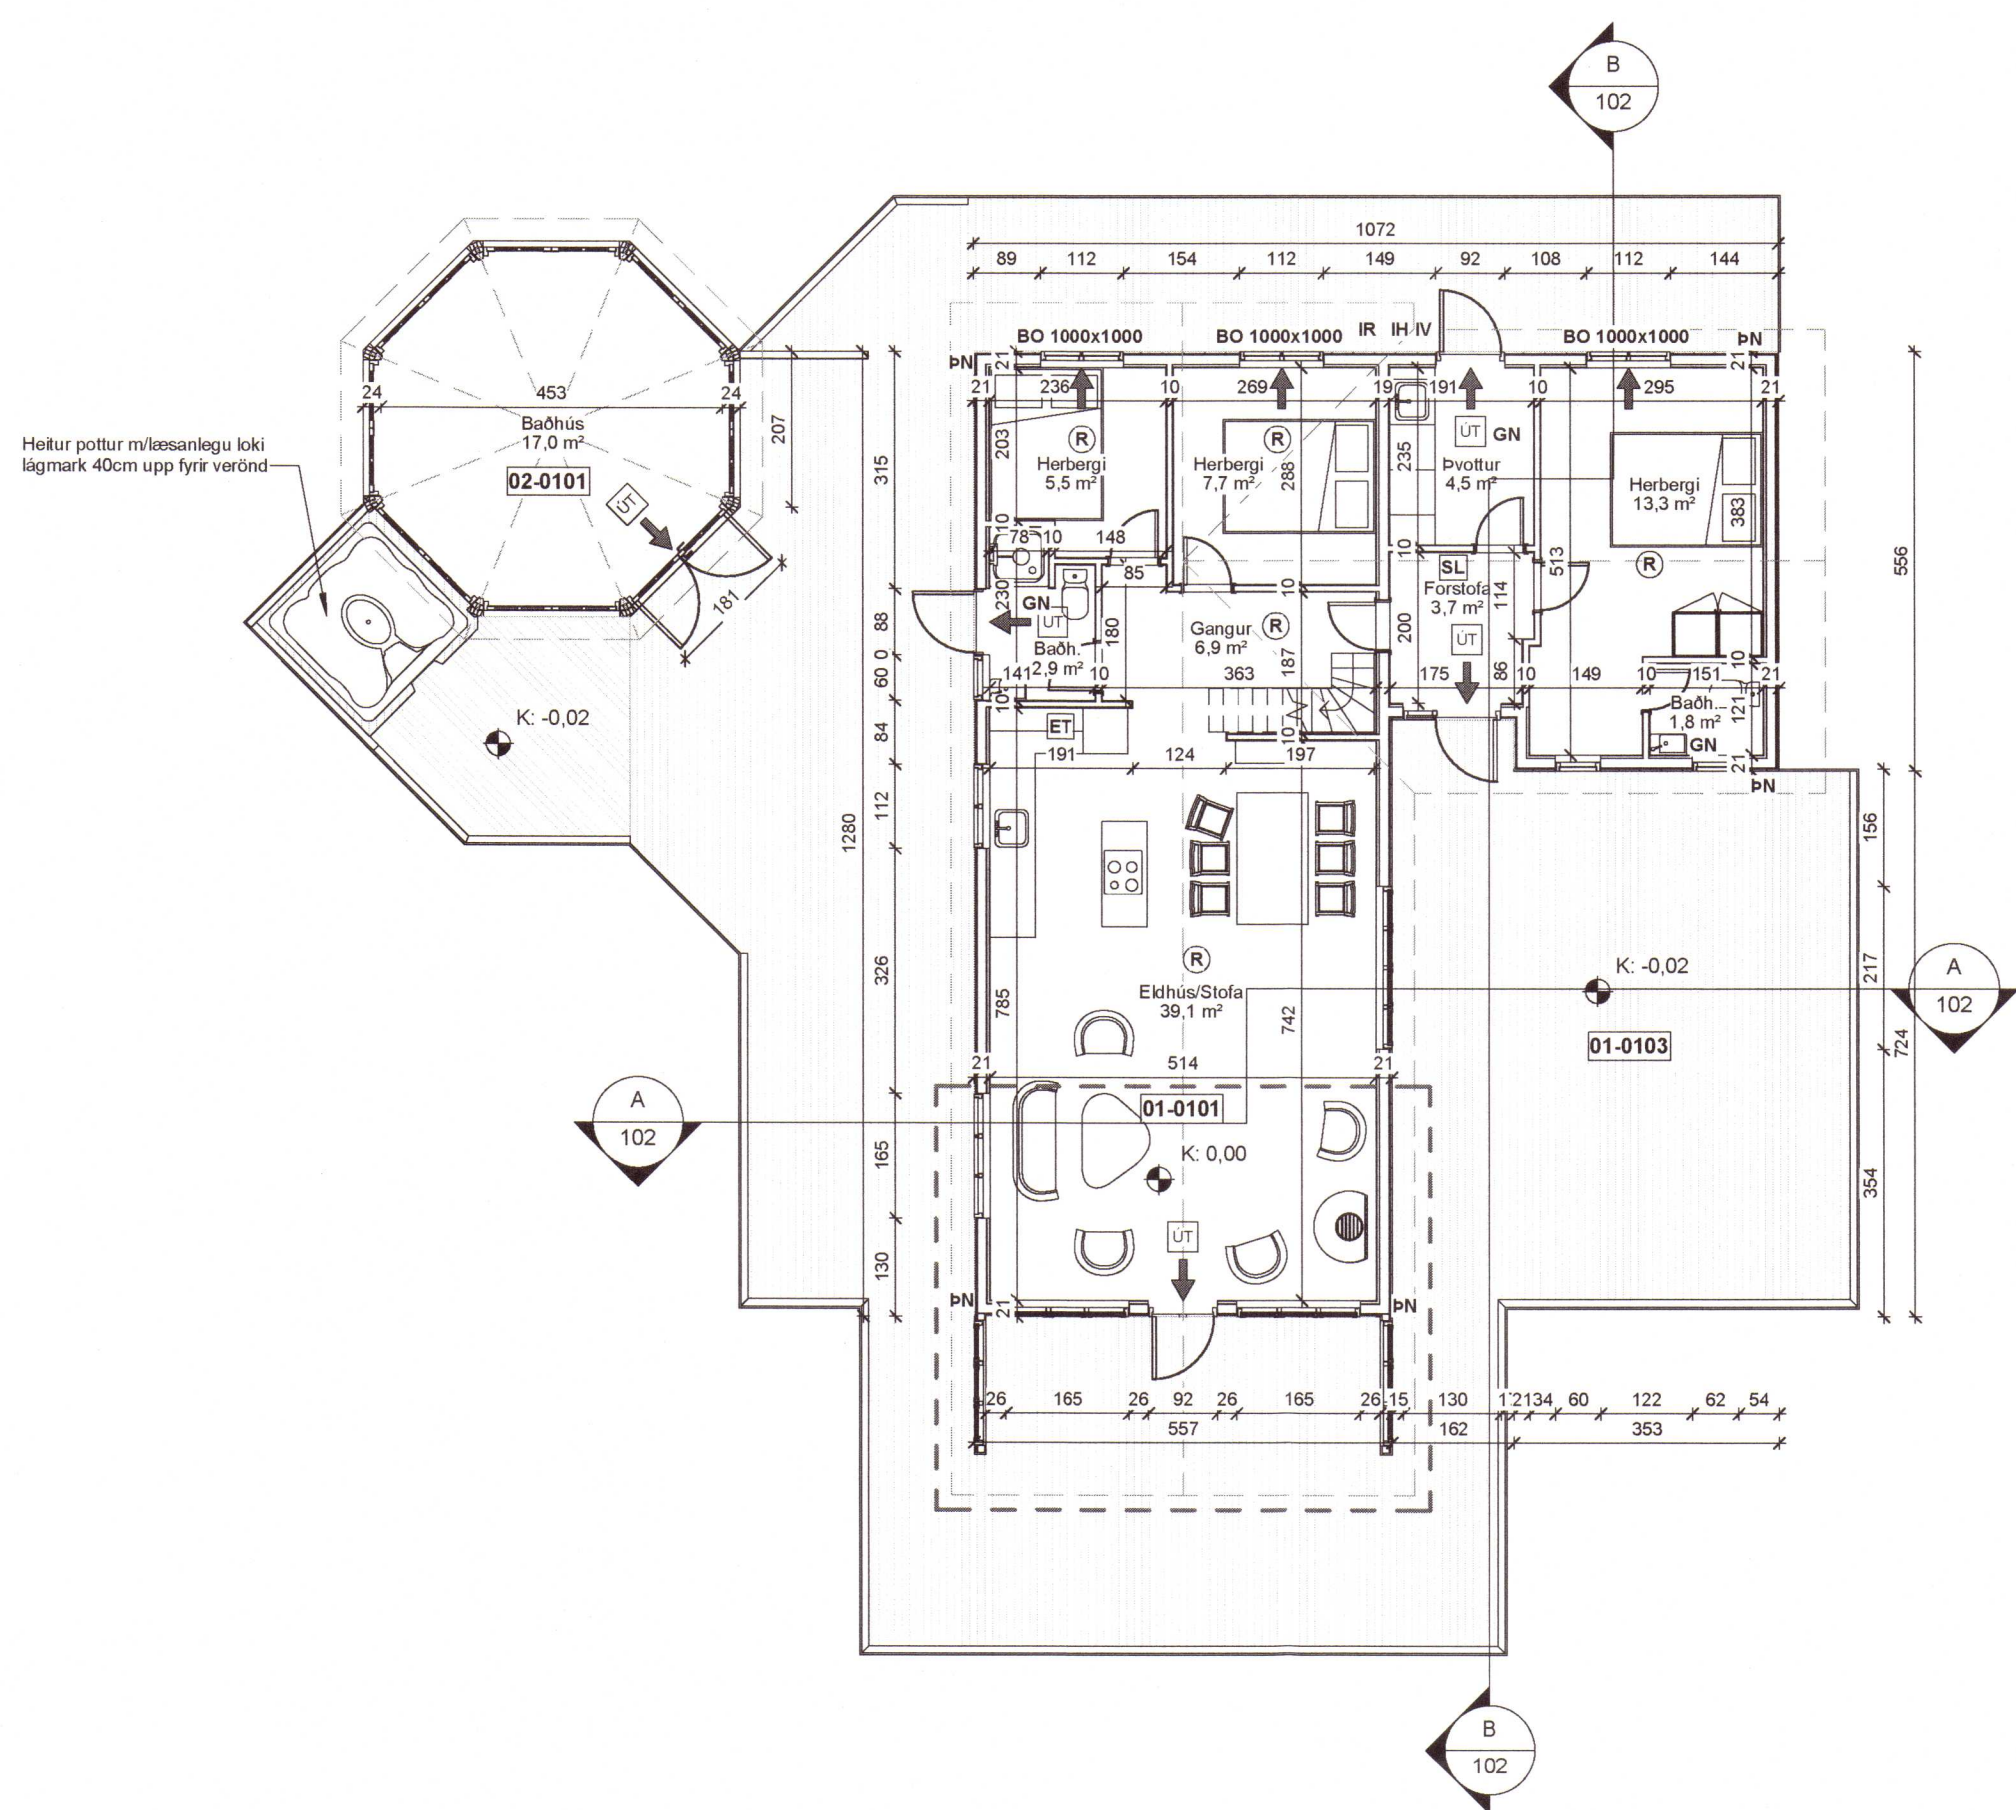

1. hæð - Sumarhús
1 : 100

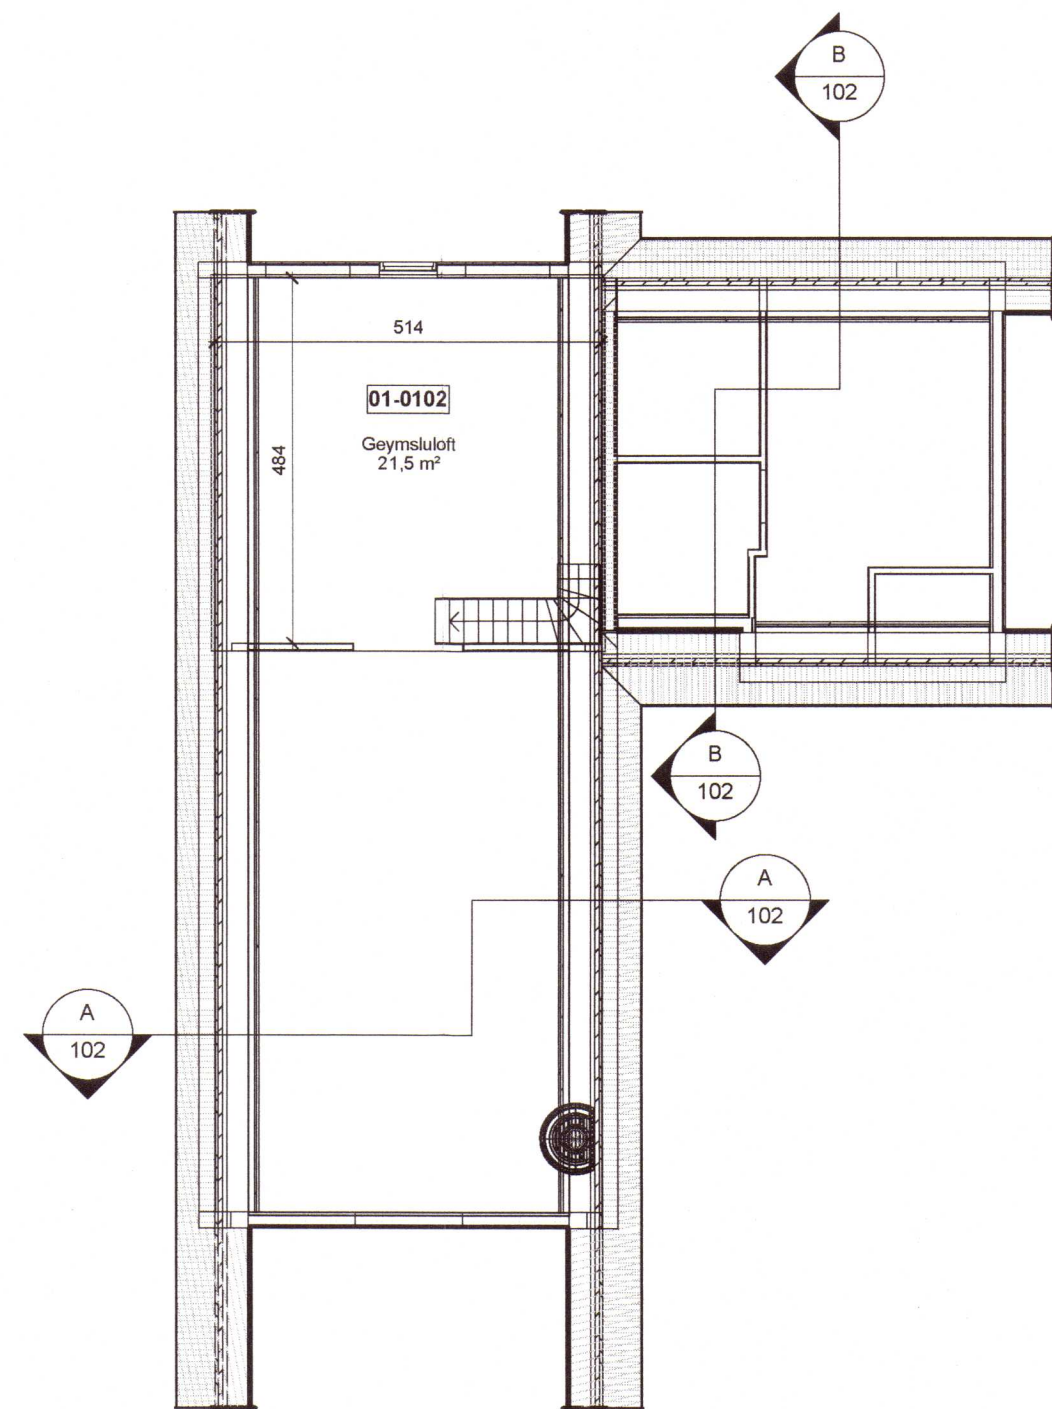

Geymsluloft - Sumarhús
1 : 100

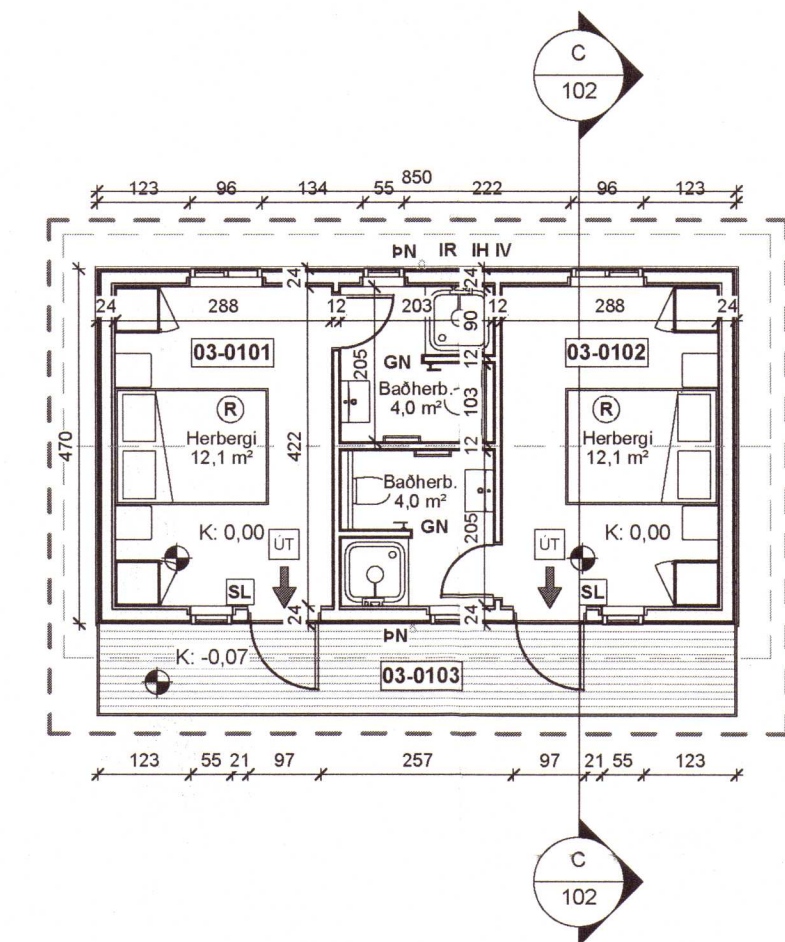

1. hæð - Gestahús
1 : 100


TÁKNSKÝRINGAR

ALMENN TÁKN


- LR Lofttréning
- GN Gólfhurfa
- DN Þakhurfa
- SN Svava-löygnisburfa
- IR Inntak rafmagns
- IV Inntak kalt vatn
- IH Inntak heitt vatn
- 01 Matahlutanúmer
- 0101 Rýmiúmer
- 01-0101 Matahluta- og rýmiúmer
- ↕ Hæðarkóti á grunnmynd
- ↕ Hæðarkóti í sniði / útliti

ELDAVARNARTÁKN


- Brannmótstaða byggingarkluta:
- EI 60 - Eitrefjandi veggur
- EI 30-CS - Hurðir: C = Sjálflokandi
S = Reykjþétt
- E 30 - Etkvamngler
- REI 90 - Hellekki byggingarkluta
- UT Merktur og neyðarkstur útgangur
- 25m Skengukæli (Lengd)
- SL Handsókkvitteki
- ET Etkvarnarteppi
- BO Þjógungarop
- Stjómstöð brunavörðunarkerfis
- Stökkun

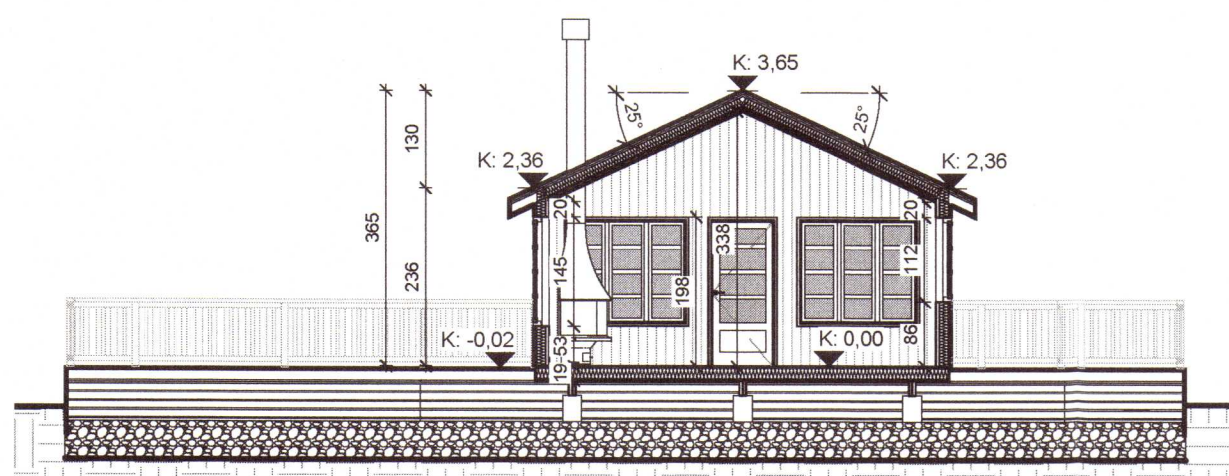

Snið A
1 : 100

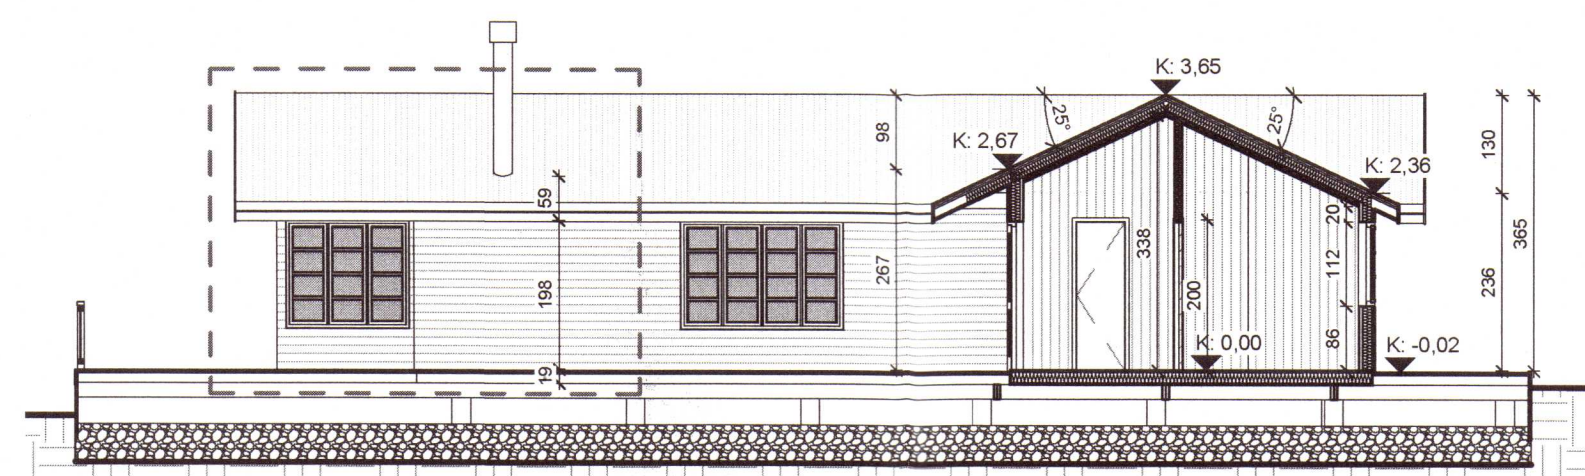

Snið B
1 : 100

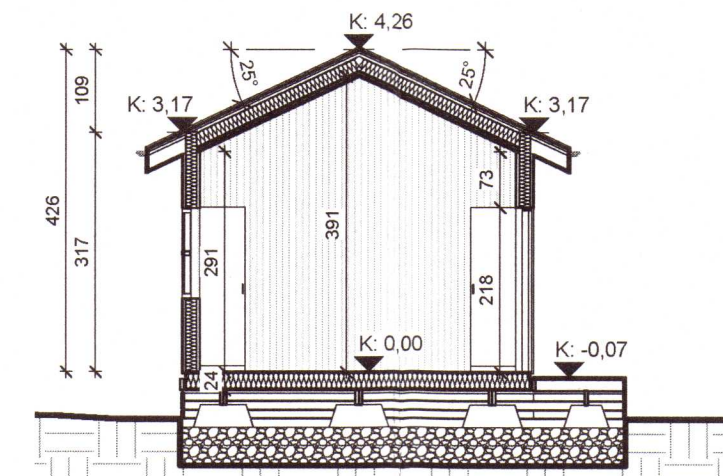

Snið C
1 : 100

2020 707

A	11.11.2019	Rýmiúmer leiðrétt: Staðsetning kamínu breytt. Merkingum á innlokum í gestahúsi bætt inn á grunnmynd.	TÞÞ
Útg.	Dags.	Skýring	Br.áf.

Hvamar 26
 Heimilisfang: Hvamar 26, Ásgarðslandi - 801 Selfoss
 Verktægun: Frístundahús
 Landnúmer: 179211 Staðgreinir: 8719-1-12600260
100 - AÐALUPPDRAETTIR
Grunnmyndir og snið

Hannað af:	DÁ/TÞÞ	Matshluti:	01 & 03
Teknað af:	DÁ/TÞÞ	Mælikvarði:	1 : 100
Yfirfarð af:	DA	Dagsetning:	11.11.2019

Sampykkt: *Þorsteinn Þorláksson*
 Þorsteinn Aðalbjörnsson, Byggingarfulltrúi BFI, KL 000374-5709

ARTstone slf.
 Eskvöllum 17, 221 Hafnarfirdi
 Sími: 854 0044
 Kennitala: 540716-1290
 Netfang: steini@artstone.is

1904	-	-	-	102	A
Verknúmer	Svæði	Áfangi	Ábyrgð	Númer	Útgáfa



HÖNNUÐUR ÁSKILUR SER ALLAN RETT Á TEKNINGUM - FÖLFDÖÐUNER HAD SKRIFLEGU SAMPYKKT

Bláskaut 41

Útprintun: 11/11/19

Vísuð: 11.11.2019 00:55:45