

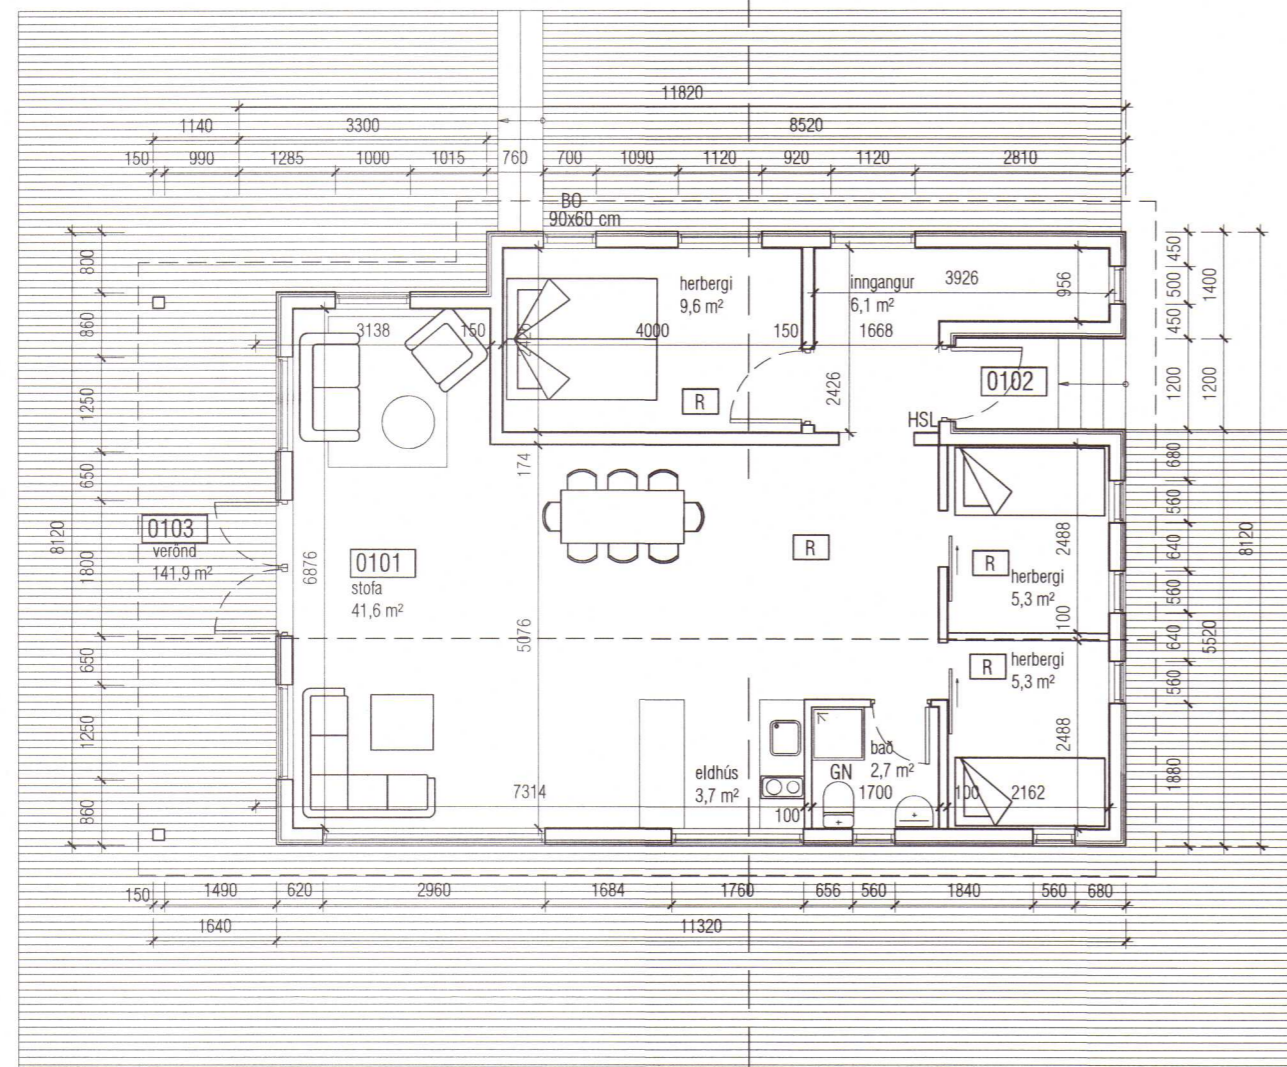


Umhverfis- og tæknisvið Uppsveita
Samþykkt
 13. des. 2017
Þóroddur
 Byggingarfulltrúi

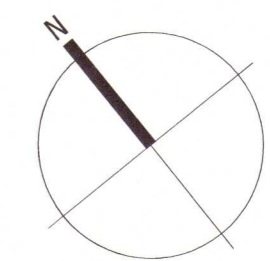

GRUNNMYND Mkv 1:100


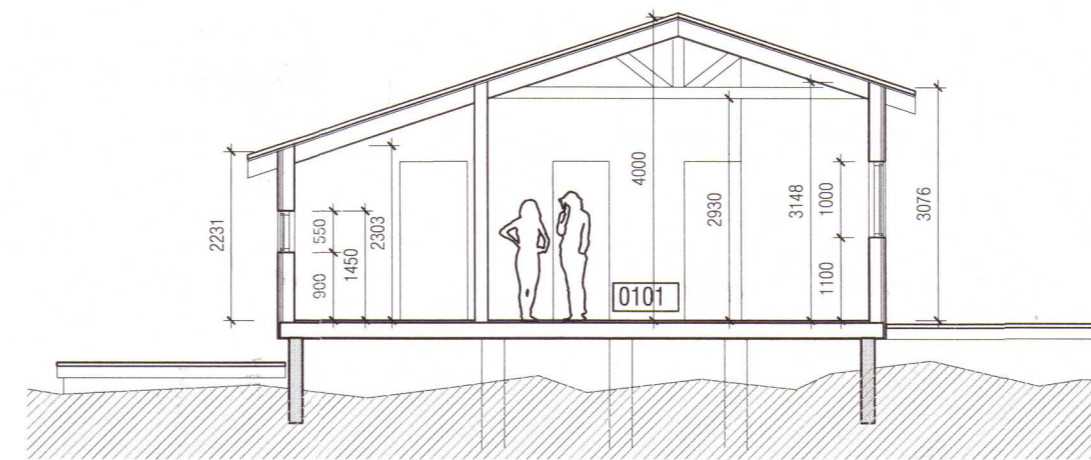


Sneiðing A-A Mkv 1:100


- GN = Gólfniðurfall
- PN = Þakniðurfall
- LR = Loftræsting
- VLR = Vélknúin loftræsting
- PK = Póstkassar
- NL = Neyðarhjós
- BO = Björgunarpör
- R = Reykskynjar
- HSL = Handslökkvitæki
- ÚT = Merktur útgangur
- BO = Fellið stíva við björgunarpör
- BR = Brunaslanga
- ST = Stigleiðsla
- STÚT = Stigleiðsla út
- STJ = Stjórnstöð brunaviðvörðunarkerfis
- IN = Inntak
- BL = Blástæði fyrir fattaða
- VE = Veggir og hæðaskil
- EI60 = EI60
- EI90 = EI90
- A-EI60 = A-EI60
- A-EI120 = A-EI120
- REI60 = REI60
- REI120 = REI120
- A-REIM120 = A-REIM120
- E-CS30 = Hurðir
- EI-CS30 = EI-CS30
- EI-CS60 = EI-CS60
- E30 = Gluggar

Breyting	Dagsetning	Teiknað	Yfirfarið
1	20.11.2017	JAT	JAT
Breyting vegna athugasemda			
2	02.12.2017	JAT	JAT
Breyting vegna athugasemda			


2020 708

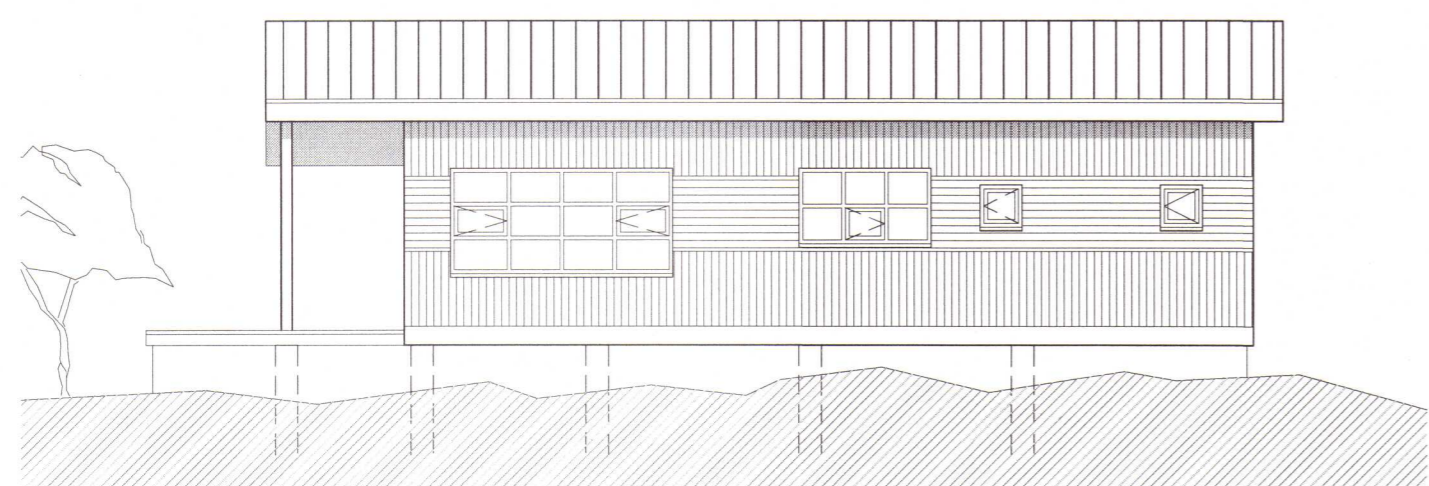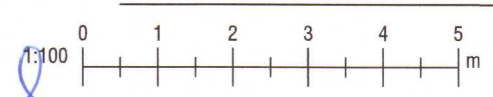


Útlit Suðvestur Mkv 1:100

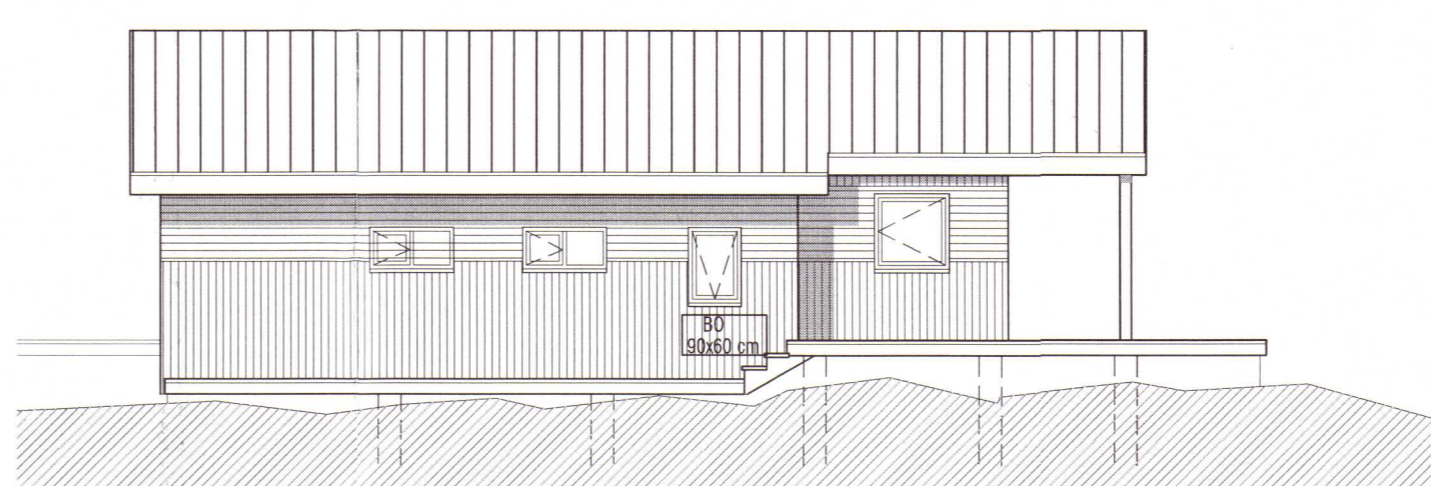

Útlit Norðaustur Mkv 1:100

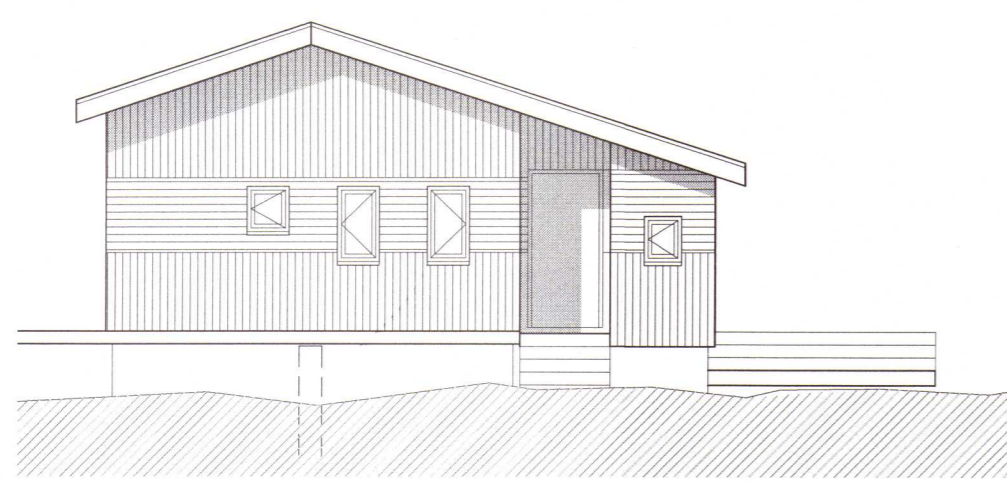

Útlit Norðvestur Mkv 1:100

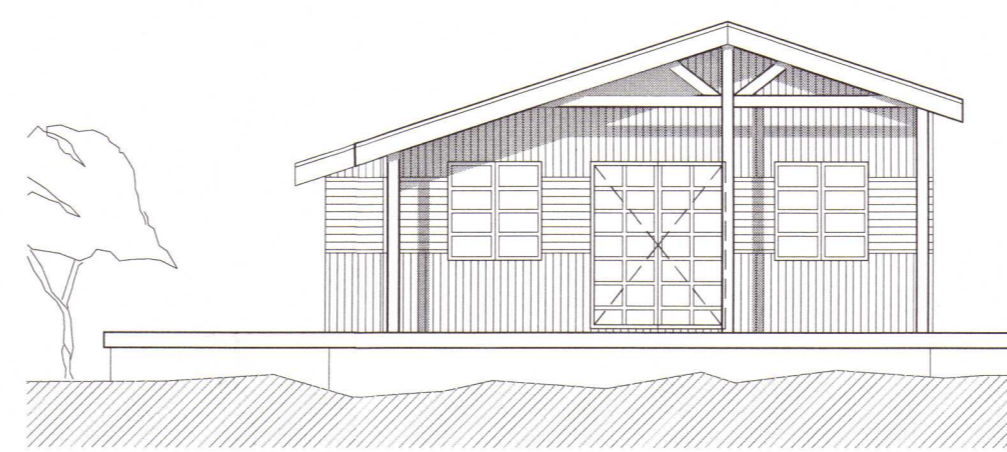

Útlit Suðaustur Mkv 1:100

Jeannot A. TSIRENGE
 Arkitekt og M.Sc. Umhverfisfræði
 Fellsmyli 15 2H/H, 108 Reykjavík, Ísland
 S. 586 2808, S. 6952798
 Kt. 211068 2489 - Jat21architect@gmail.com

Álfholsvegur 2

Reykjaskógi- Biskupstungur

Grunnmynd, Útlit, Sneiðing

Verknúmer:	A-1701E	Verkefnastjóri:	JAT
Hönnun:	JAT	Teiknað:	JAT
Yfirfarið:	JAT	Samþykkt:	Jeannot A. TSIRENGE Kt. 211068-2489
Mælikvarði:	1:100	Dagsetning:	02.12.2017
Skrá:	A-01-Grunnmynd.dwg	Blað:	A-02