

Allt efn sem notað er í frárennslislagnir þarf að vera CE-merkt og vottað af Nýsköpunarmiðstöð Íslands í samræmi við byggingareglugerð og viðeigandi gildandi staðla, eins og ÍST/EN-65.

Allar frárennslislagnir í grunni eru Ø100 PVC, lögð utan grunnveggja sé lögð á frostfríu dípi og skal lögð vera sónduð undir og yfir og vandlega varðar fyrir öllum hvóssum brúnum.

Vanda skal alla vinna við við lagningu frárennslislagnanna og gæta sérstaklega að því að þær hvíli á belnum en ekki samskeytum og að undirlagið sé vel þjappað og burðarhæft. Ekki skal leggja lagnir á frosið undirlag.

Regnvatnslagnir eru Ø100 PVC jarðvatnsrör og þjóna jafnframt tilgangi grunnvatnslagna.

Vísað er í RB-blað nr. Rb(12).401 (Nú Nýsköpunarmiðstöð) varðandi frágang við jarðvatnslagnir.

Uppgefni kótar eru miðaðir við rennslisbotn á pípum.

Allar uppgefni fjarlægðir á teikningu miðast við sökkulveggi.

Lagnir að tækjum, öðrum en VS, ofan gólf er Ø50.

— Merkir pakkaða fráveitulögn

— Merkir ópakkaða regnvatns- og drenlögn

— Merkir innsteypa lögð frá HL Ø50 PL, í gegnumsteymis gólfniðurfall

Sjá að öðru leiti almennar skýringar á teikningu nr. 2-01

#### SKÝRINGAR Á TÁKNUM Á TEIKNINGUM.

HRB Hreinsibrunnur, þvermál og gerð.

EV Eldhúsvaskur

GH Gólfhæð / Gólfkóti

GK Gardkrani

GN Gólfniðurfall

GN75 Gólfniðurfall með 75 mm vatnslás.

GN-g Gólfniðurfall með lyktarluku og gegnumrennslu.

HL Handlaug

NF Niðurfall þakniðurfalls

HP75 Niðurfall frá heitum potti með 75 mm vatnslás.

ST Stúra

SKV Skolvaskur

UP Uppþottavél

VS Vatnssalerni

PV Þrottavél

áv Lögn kemur á vegg


ie Lögn kemur í einangrun

ig Lögn kemur í gólfrauf

pn pipulögn fer niður

pu pipulögn fer upp

ul lögn liggar upp við loft

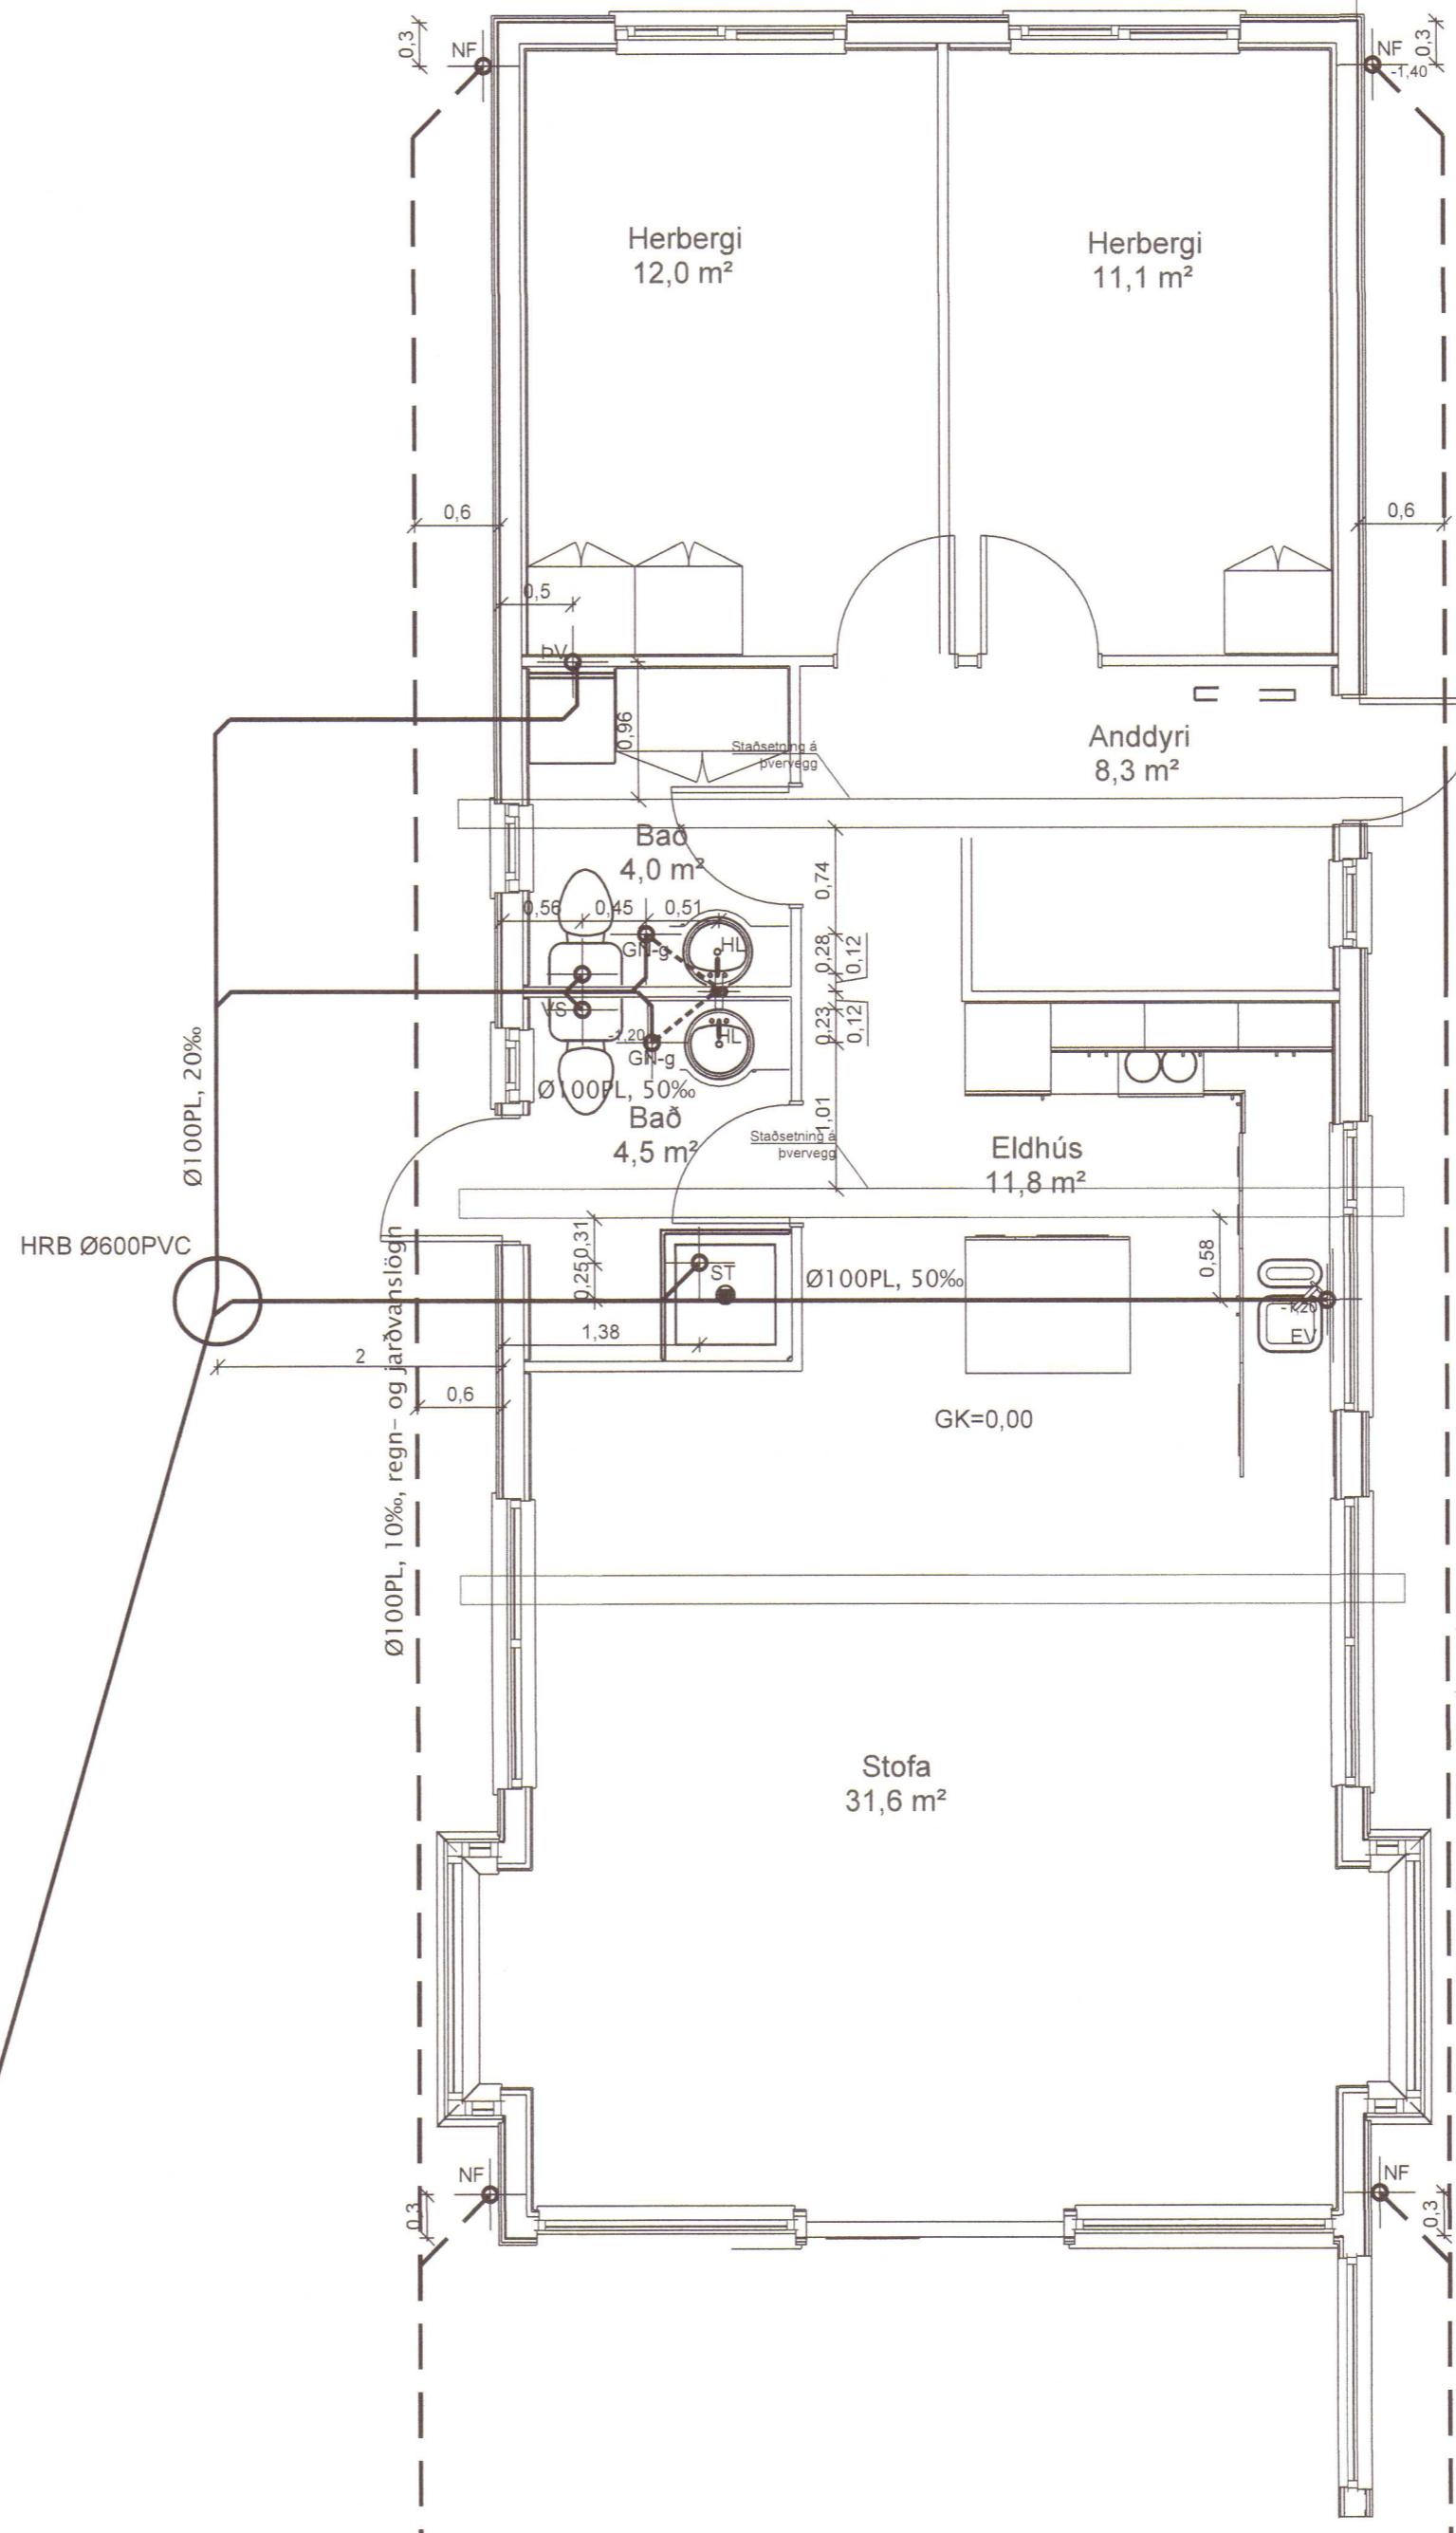

ROTÞRÓ, 2700l, staðsetning sé í samráði við byggingafulltrúa og/eða heilbrigðisýfirlöld.

Frárennslislögn, Ø100PL, tengist í rotþró, halli lagnar að rotþró fylgi sem næst landhalla en sé þó ekki minni en 20%.

Frárennslislögn, Ø100PL, er lögð í grjóthrip/siturlögn handan við rotþró, halli lagnar fylgi sem næst landhalla en sé þó ekki minni en 4%.

Regnvatnslögn, Ø100PL, er lögð í grjóthrip/siturlögn handan við rotþró, halli lagnar fylgi sem næst landhalla en sé þó ekki minni en 4%.

Umhverfis- og tæknisvið Uppsveita  
Yfirlarið  
11 MAY 2020  
S. J. P.  
A. Byggingafulltrúi

2020 728

Br. Dags.	Breyting	Hannað Teikn.
 <b>HÚSEY</b> Teikni- og verkfræðistofa		
Störu-Sandvík 4, 801 Selfoss, Sími 482-1738 / 898-9199 Netfang: husey@husey.is		
Áb.m. og Samuel Smári Hreggvíðsson, Kl. 200752-4659 réttihafi: Byggingartækniðræðingur, B.Sc. Vinnustofa: Austurvegi 4, 800 Selfoss		
Viðfangsefni: <b>Ásólfssstaðir 2 lóð 8</b> <b>Skeiða- og Gnúpverjahreppi</b>		
LAGNIR: Fráveitulagnir Hannað/teiknað: ssh Yfirlarið: ssh		
Samþykkt: Kt.: 200752-4659		
Mælikvarði: 1:50 (A2) Dagsetning: 23.03.2020		
Verknúmer: Teikn.nr.: 19-840 301 Br.		