


Umhverfis- og tækniðið Uppsveita  
Yfirlit  
11 MAY 2020  
*Silfingar*  
Fr. Byggingarfjárlit



## GRUNNMYND

1:50

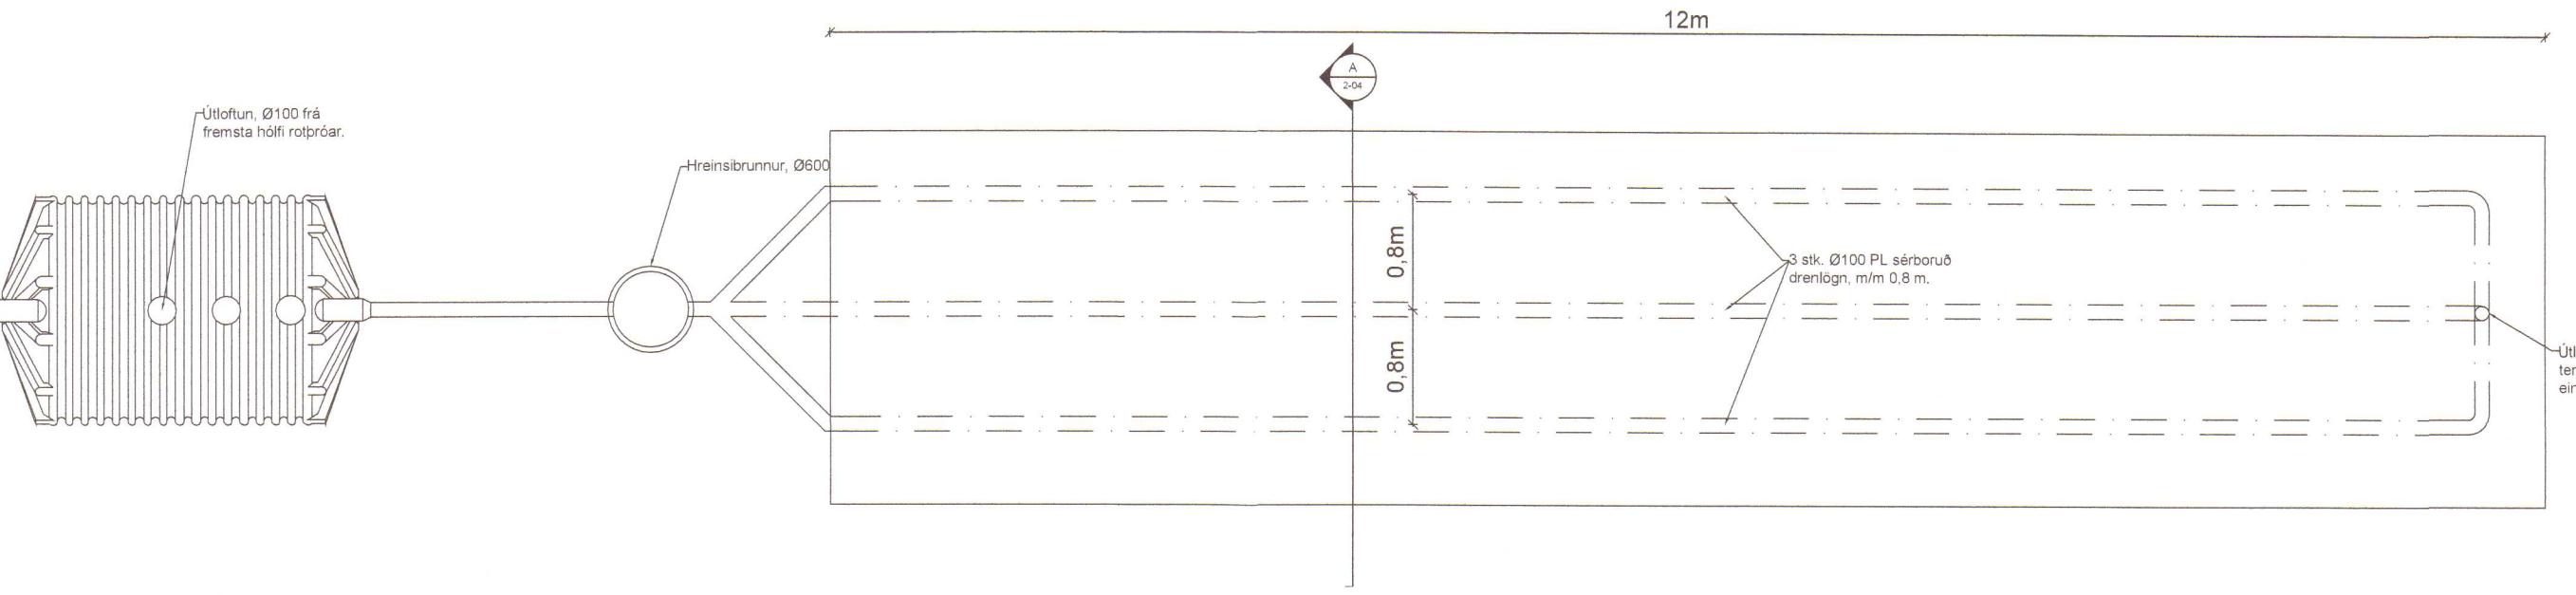

## LANGSNIÐ / HLIÐARMYND

1:50

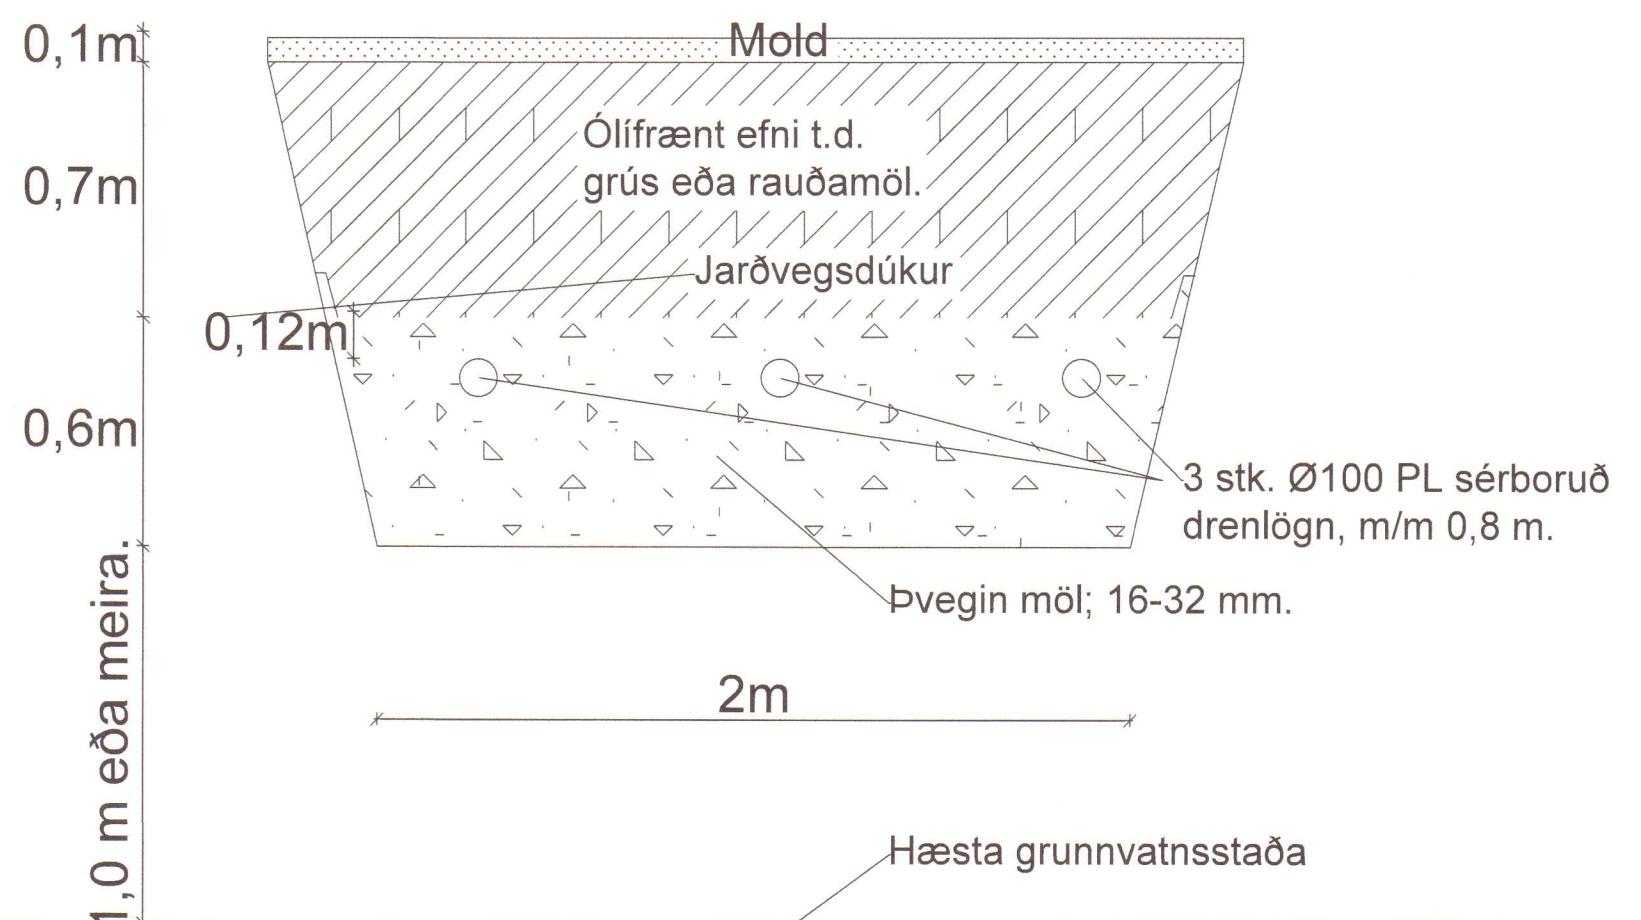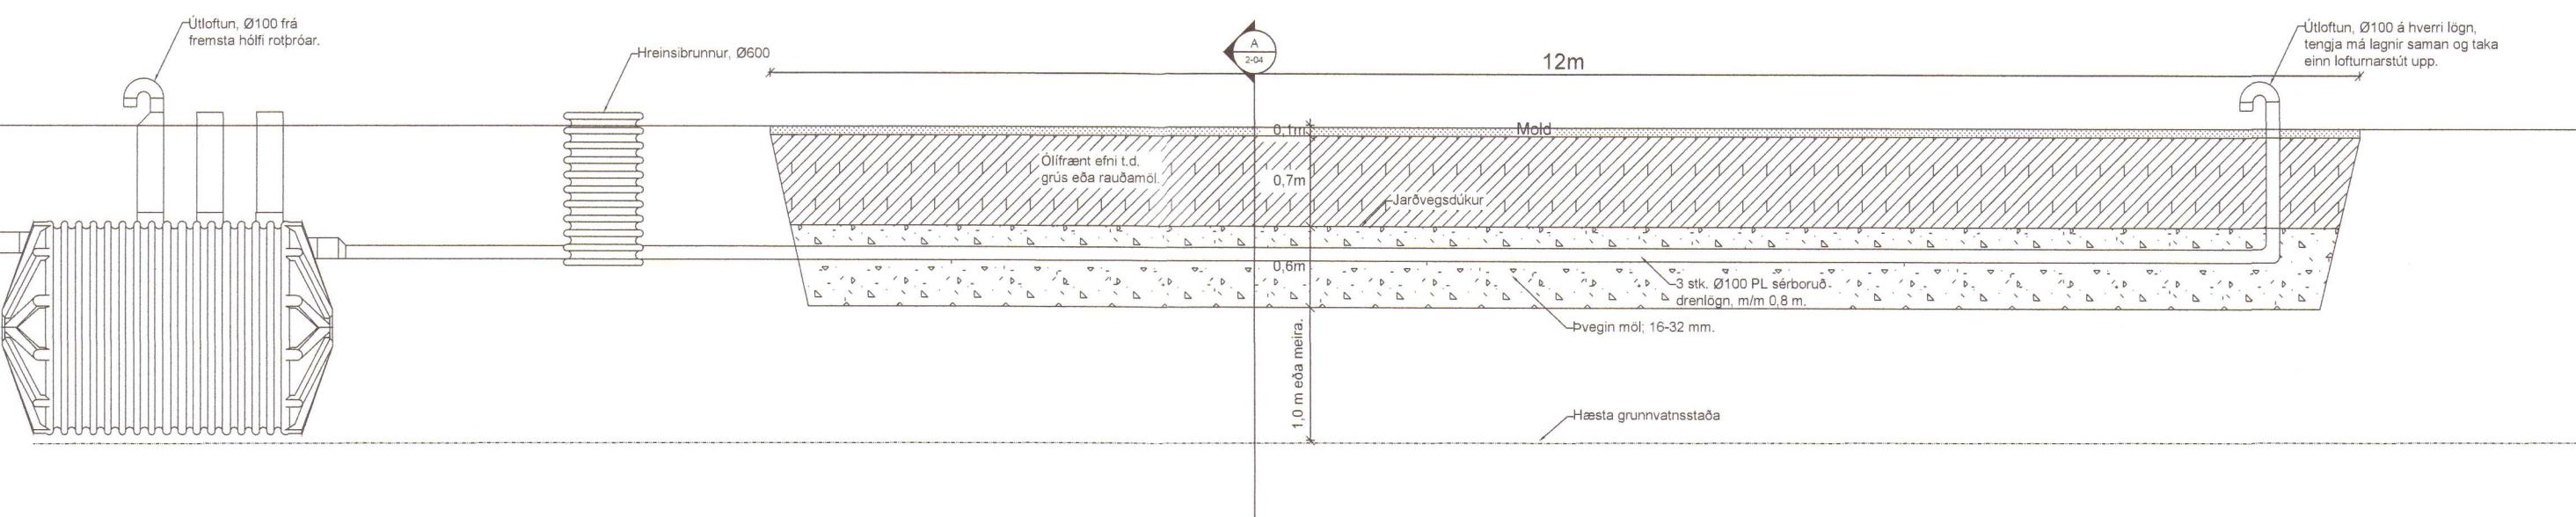

## SNIÐ

1:20

### SKÝRINGAR:

Rotþró er 3ja hólfá og rúmi 3.800 l.

Fremsta hólf sé um það bil helmingur af rúmmáli rotþróarinnar og seinni tvö hólfir séu hvort um sig fjórðungur rúmmálsins.

Rotþró þarf að grafa niður á frostfríu dýpt.

Öll samskeyti séu þétt. Nauðsynlegt er að loftun komi frá 1. hólfí rotþróarinnar og frá enda siturlagnar.

Fara skal eftir fyrirmælum framleiðenda við niðurlögn og frágang rotþróarinnar

Gera skal nauðsynlegar ráðstafanir til að lækka grunnvatnsstöðu umhverfis rotþró og siturlögn ef með þarf.

Ef aðeins er um eitt sumarhús að ræða sem tengist siturlögninni og notkun er eingöngu yfir sumartímann, er nægjanlegt að hafa tvær siturlagnir, lögnin í miðjunni fellur þá út.

2020 729

Br.	Dags.	Breyting	Hannað	Teikn.

**HÚSEY**  
Teikni- og verkfræðistofa  
Stóru-Sandvik 4,  
801 Selfoss.  
Sími 482-1738 / 898-9199  
Netfang: husey@husey.is

Ab.m. og Samúel Smári Hreggvíðsson, Kt.: 200752-4659  
réttihafi: Byggingarteknifræðingur, B.Sc.  
Vinnustofa: Austurvagi 4, 800 Selfoss

Viðfangsefni:  
**Ásólfssstaðir 2 lóð 8**  
**Skeiða- og Gnúpverjahreppi**

LAGNIR:	Hannað/teiknað: ssh
Fráveitulagnir	Yfirlit: ssh
Siturlögn	
Sambykkt:	
Kt.: 200752-4659	
Mælikvarði:	1:50 (A2)
Dagsetning:	23.03.2020
Verknúmer:	Teikn.nr.:
19-840	302
Br.	